


16. Änderung zum Flächennutzungsplan

Stern Buchholz

– Entwurf –

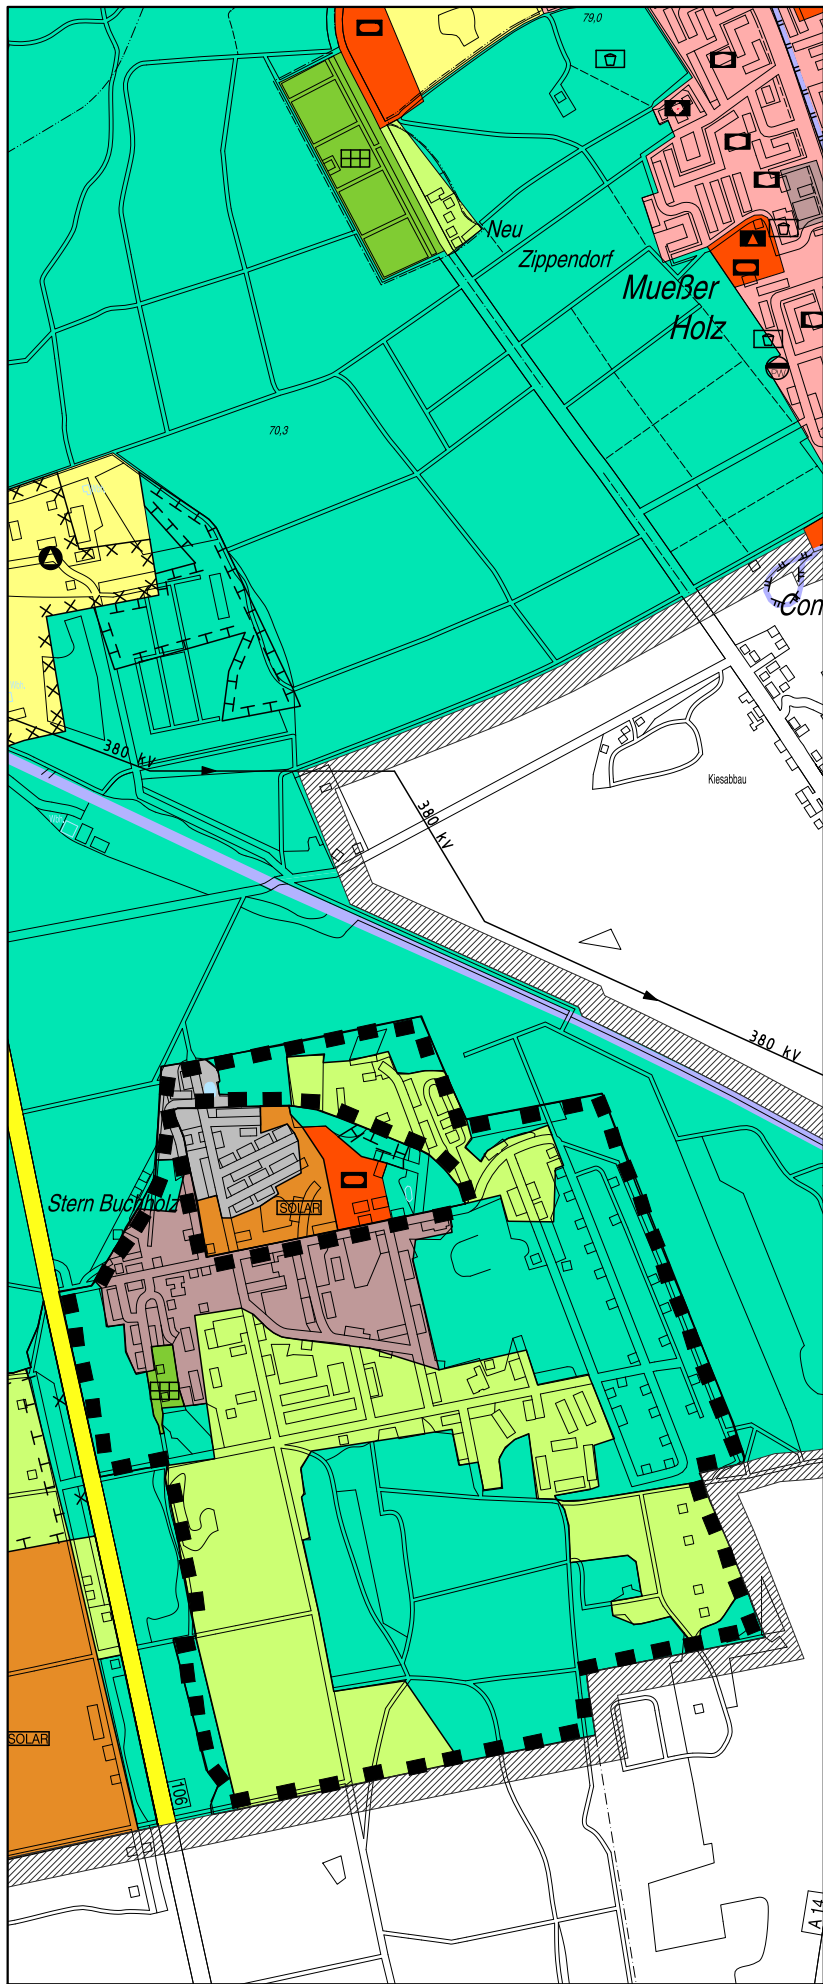

PLANZEICHENERKLÄRUNG

I. DARSTELLUNGEN (§5 Abs.2 BauGB)

- ■ Grenze des Änderungsbereichs
- Gemischte Bauflächen
- Gewerbliche Bauflächen
- Grünflächen
- Kleingärten
- Flächen für die Landwirtschaft
- Flächen für den Wald

LANDESHAUPTSTADT SCHWERIN


Fachdienst für Stadtentwicklung und Wirtschaft

Maßstab 1:20.000

Stand: April 2016

Flächennutzungsplan der Landeshauptstadt Schwerin

– Ausschnitt Stern Buchholz –

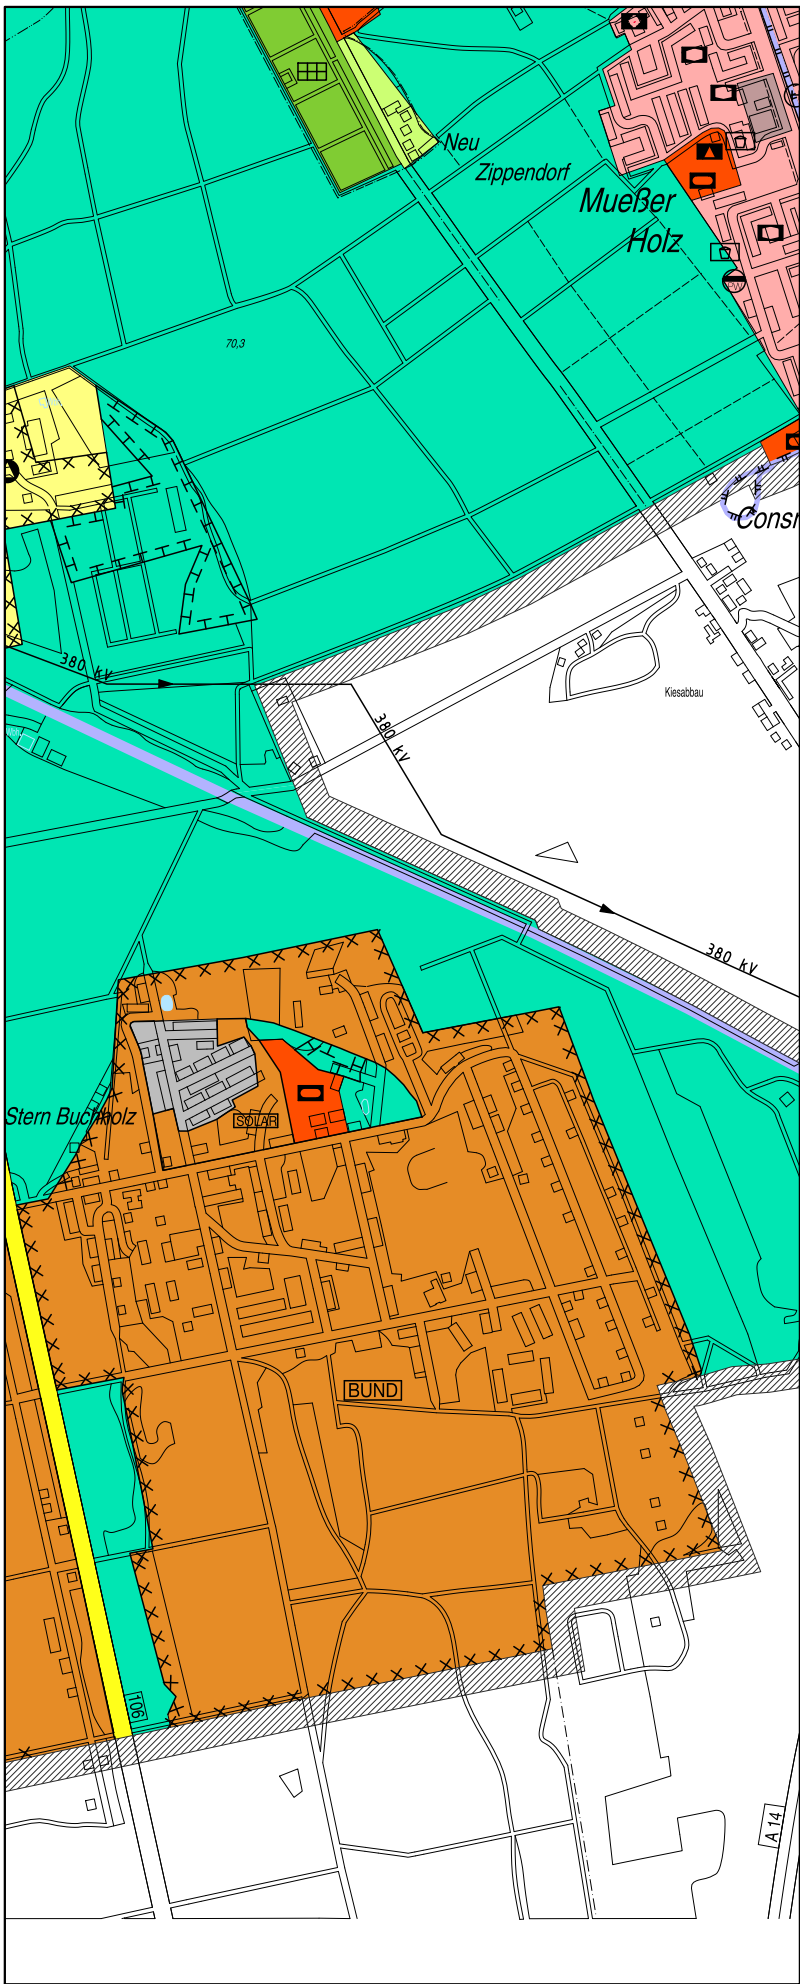

PLANZEICHENERKLÄRUNG

I. DARSTELLUNGEN (§5 Abs.2 BauGB)

- Wohnbauflächen
- Gemischte Bauflächen
- Sonderbauflächen
- SOLAR Solaranlagen
- BUND Bundeswehr
- Flächen für den Gemeinbedarf
- Öffentliche Verwaltung
- Schule
- Sportlichen Zwecken dienende Gebäude und Einrichtungen/Freizeitanlagen
- Kulturellen Zwecken dienende Gebäude und Einrichtungen
- Verkehrsflächen
- Überörtliche oder örtl. Hauptverkehrsstraße
- Bahnanlage
- Ver- und Entsorgungsflächen
- Grünflächen
- Kleingärten
- Flächen für die Landwirtschaft
- Flächen für den Wald
- Umgrenzung von Flächen für Maßnahmen zum Schutz, zur Pflege und zur Entwicklung der Landschaft

II. KENNZEICHNUNGEN

- Umgrenzung der für die bauliche Nutzung vorgesehenen Flächen, deren Böden erheblich mit umweltgefährdenden Stoffen belastet sind

LANDESHAUPTSTADT SCHWERIN

Fachdienst für Stadtentwicklung und Wirtschaft

Maßstab 1:20.000

Stand: April 2016