




Ansicht Nord-West

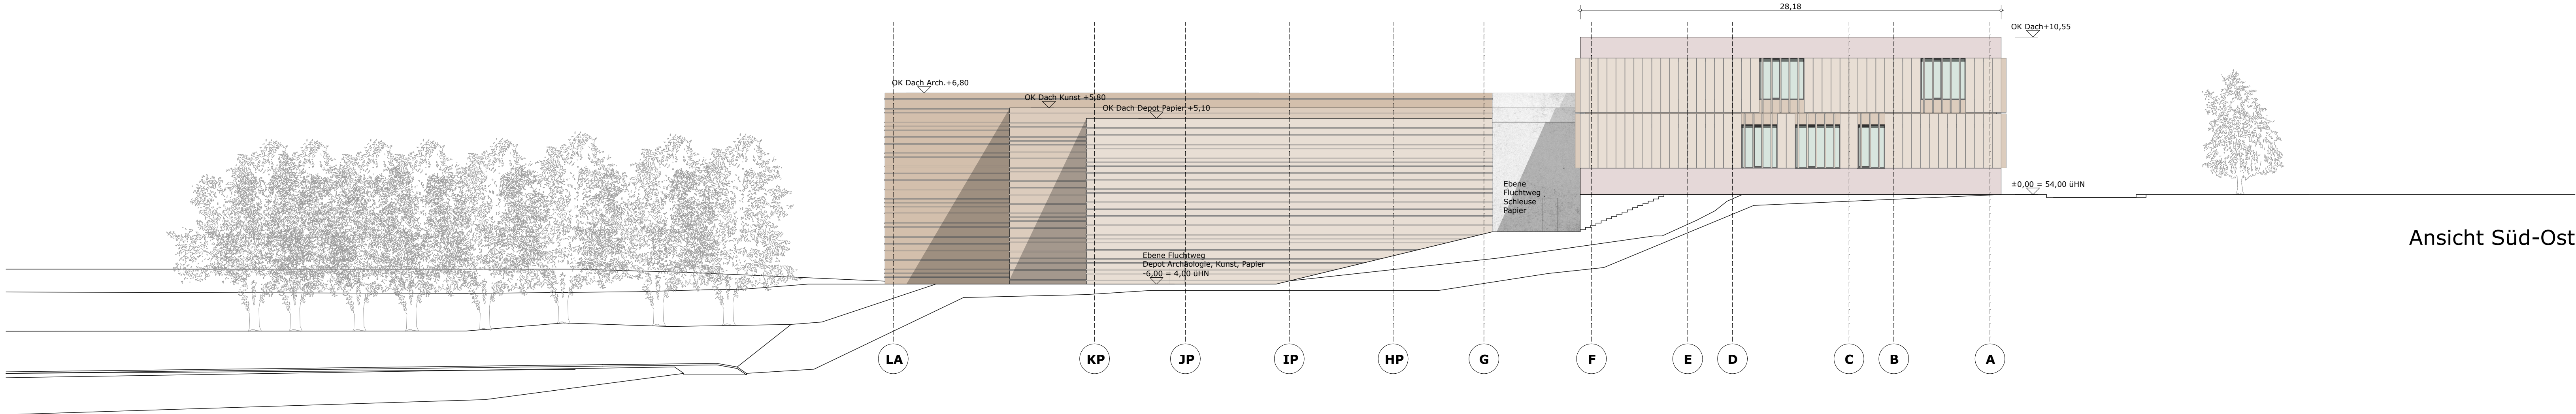

Ansicht Süd-Ost

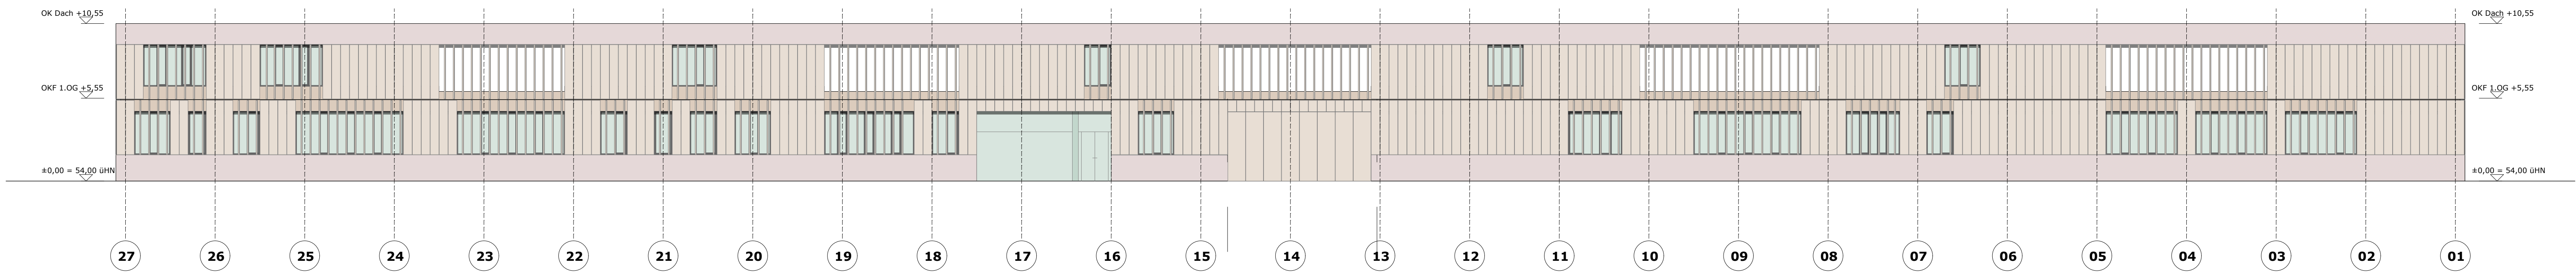

Ansicht Nord-Ost

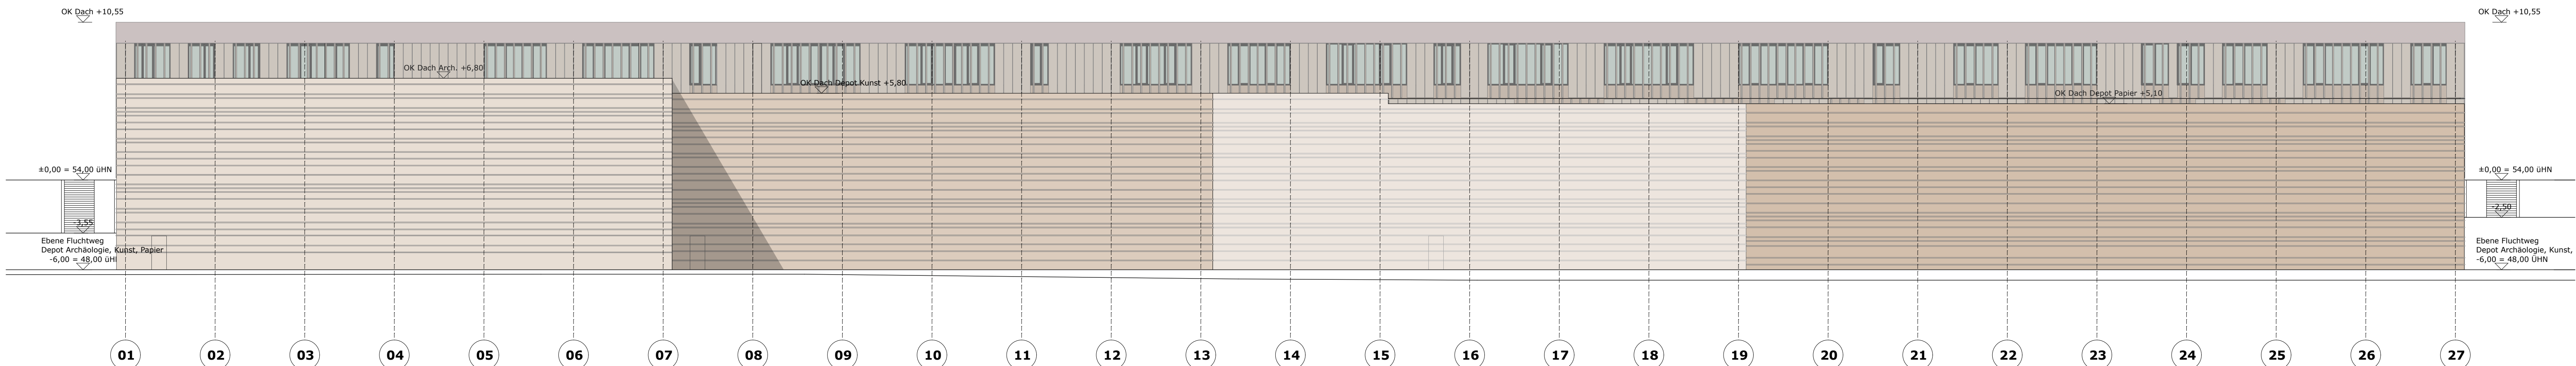

Ansicht Süd-West

AN Index 01			
5			
4			
3			
2			
1	Lichtschächte und RWA Klappen Depots entfallen	03.03.2015	CG
Änderung		Datum	Gez.
BETRIEB FÜR BAU UND LIEGENSCHAFTEN M-V GESCHÄFTSBEREICH SCHWERIN WERDERSTR. 4, 19055 SCHWERIN TEL. 0385/509-0, FAX 0385/509-87-204			
Nutzende Verwaltung	Nutzende Verwaltung	Projektmanager	Servicemanager
LAKD	SMS	SM 1	SMZ Objektmanager OMZ
Projektleiter	Planungsbüro ARGE Scheidt Kasprusch - Becker Architekten BDA bestehend aus: Scheidt Kasprusch Gesellschaft von Architekten mbH und Rainer Becker Architekten BGA GmbH Schlesische Straße 20/30 (Aufgang M) 10997 Berlin Tel.: 030 88 68 32 77 Fax.: 030 88 68 32 78 info@SKA-architekten.de	Bearbeiter RG Datum	
SM113			
BfT	Fachplanungsbüro	Bearbeiter Datum	
SM			
Orientierungsanstellung / Gebäude			
Vorhaben			Datierung: 03.03.2015 0001_NW_2A-AK_00_AN HrV-Nr.: 10381 ET 0002 Planungsphase: Vorstudie
Planinhalt			Maßstab: 1 : 200 Zeichn.-Nr. / Index: AN Index 01
Ansichten			Blattgröße: 118x254