


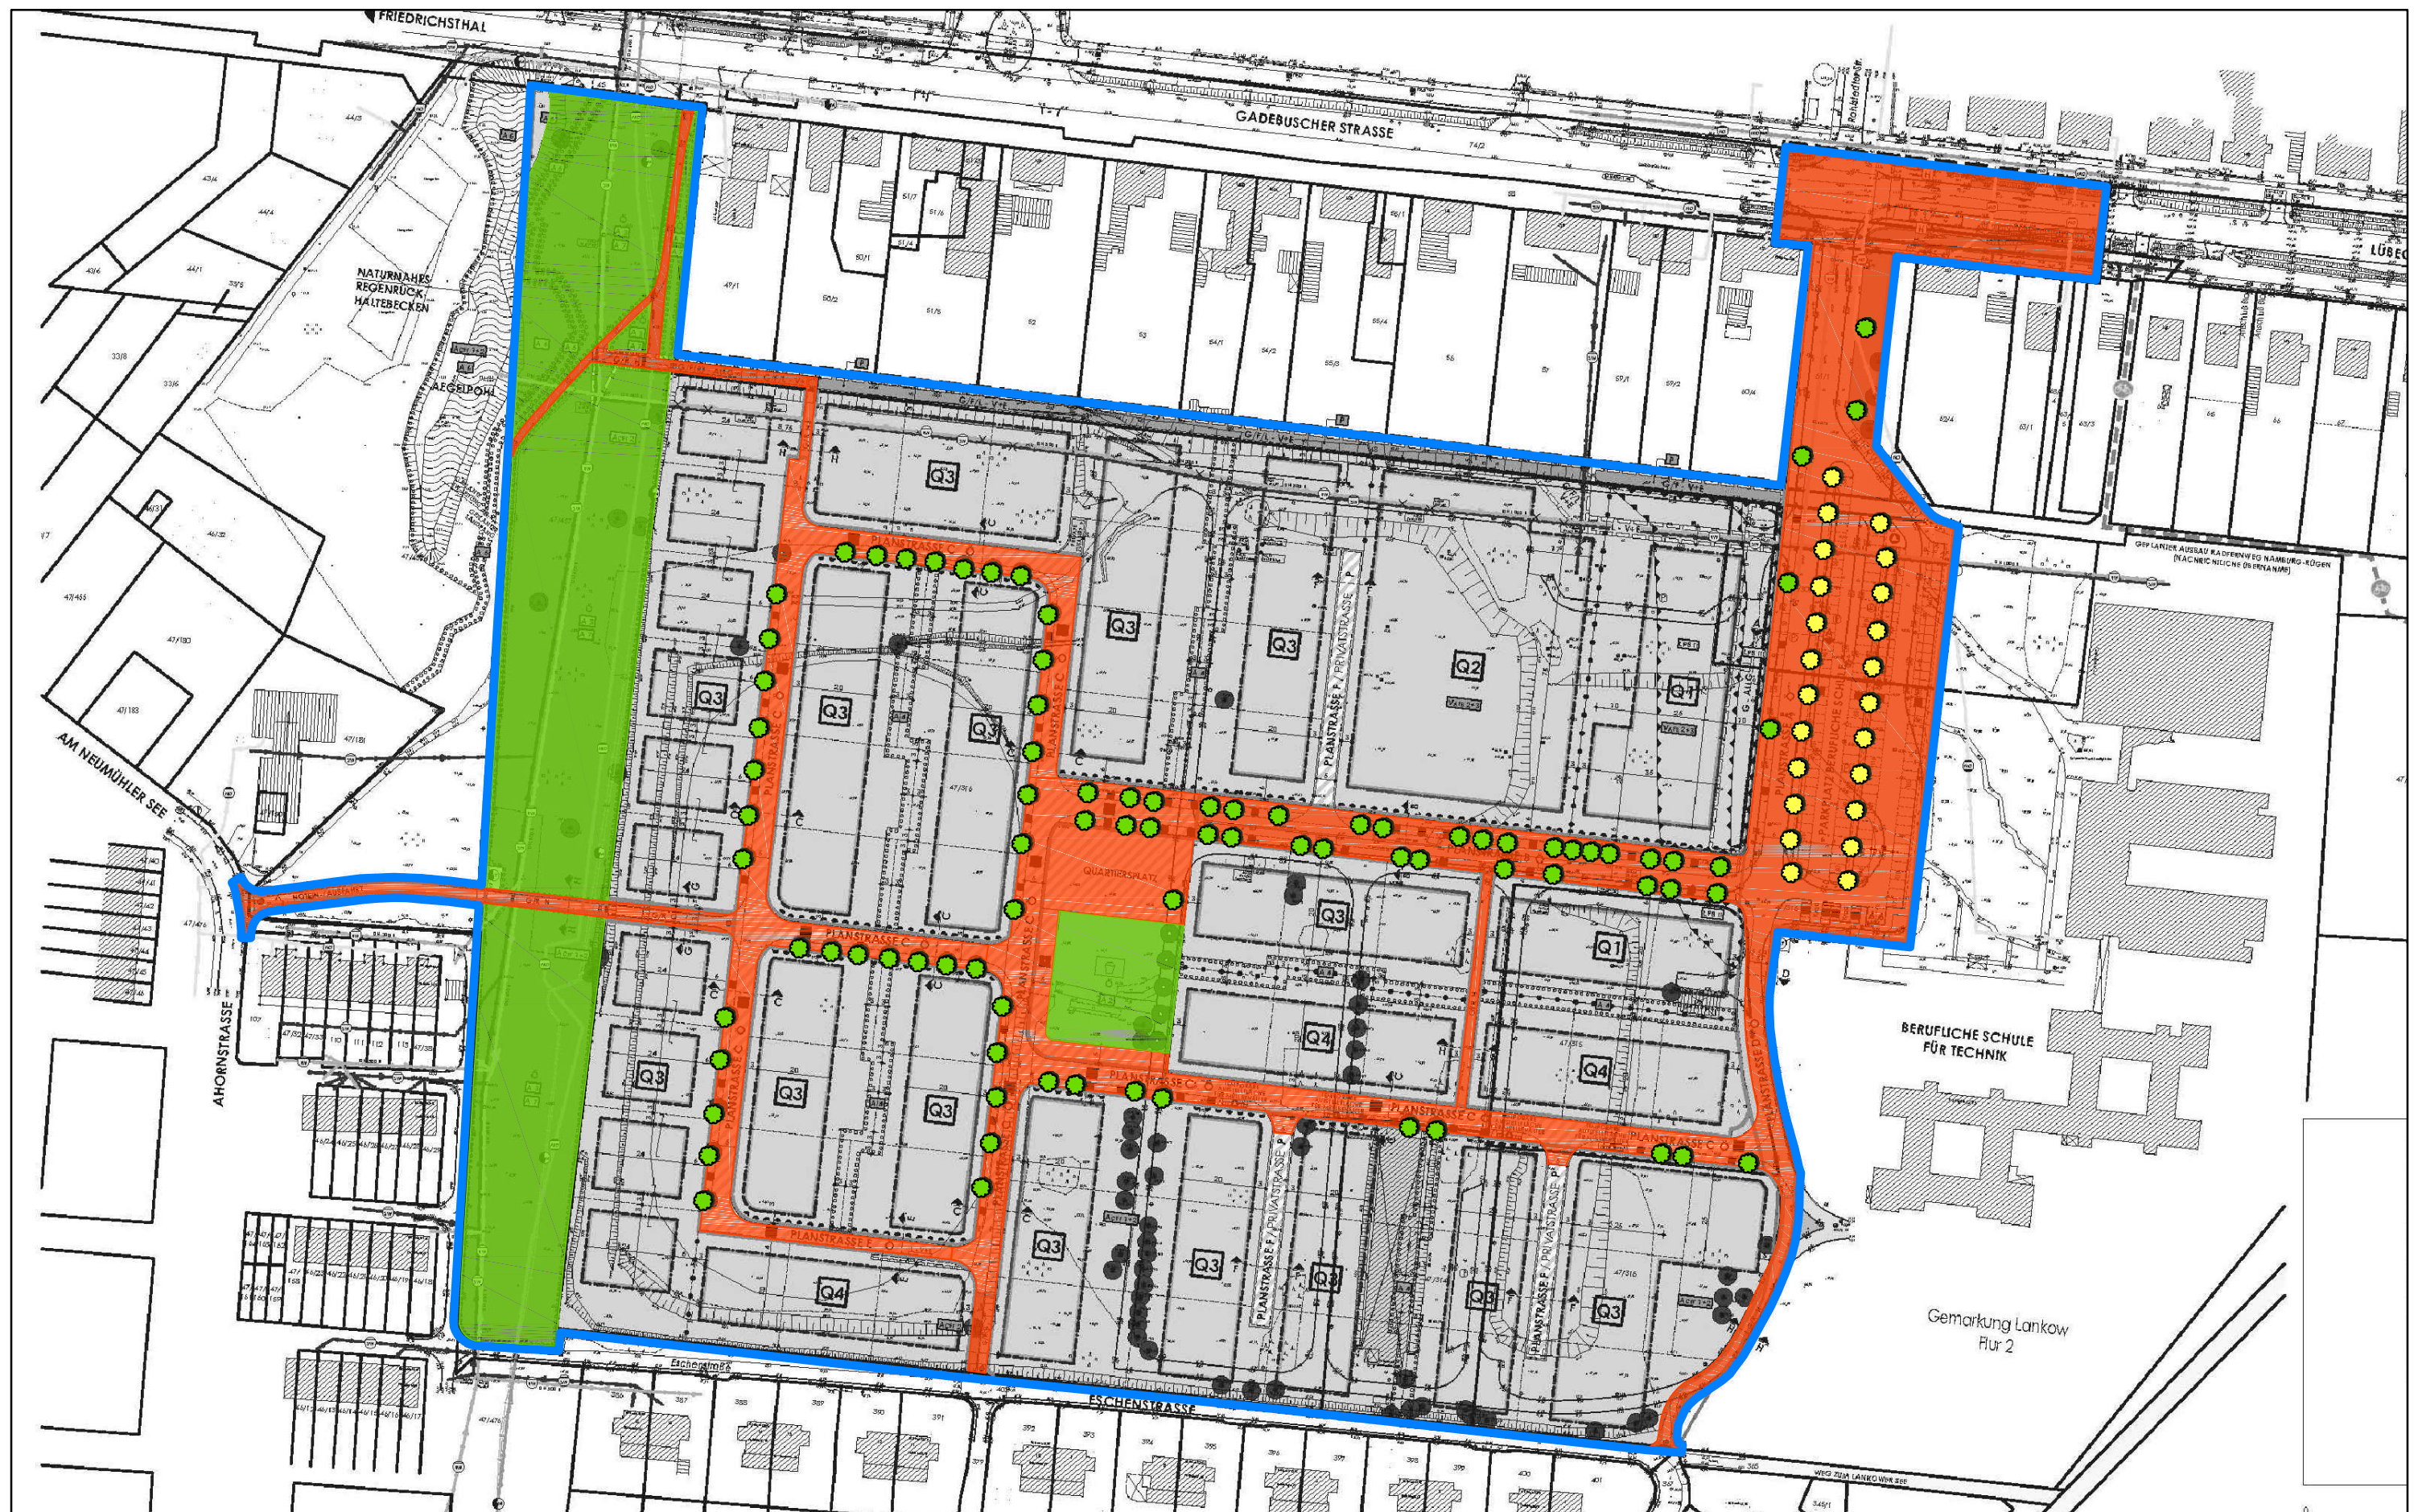

- Vertragsgebietsgrenze
- öffentliche Erschließungsanlagen
- öffentliches Grün
- Ausgleichspflanzungen

Anlage 1
zum städtebaulichen Vertrag
(Erschließungsvertrag)
zum B-Plan Nr. 55.10
" Neues Wohnen am Lankower See "