


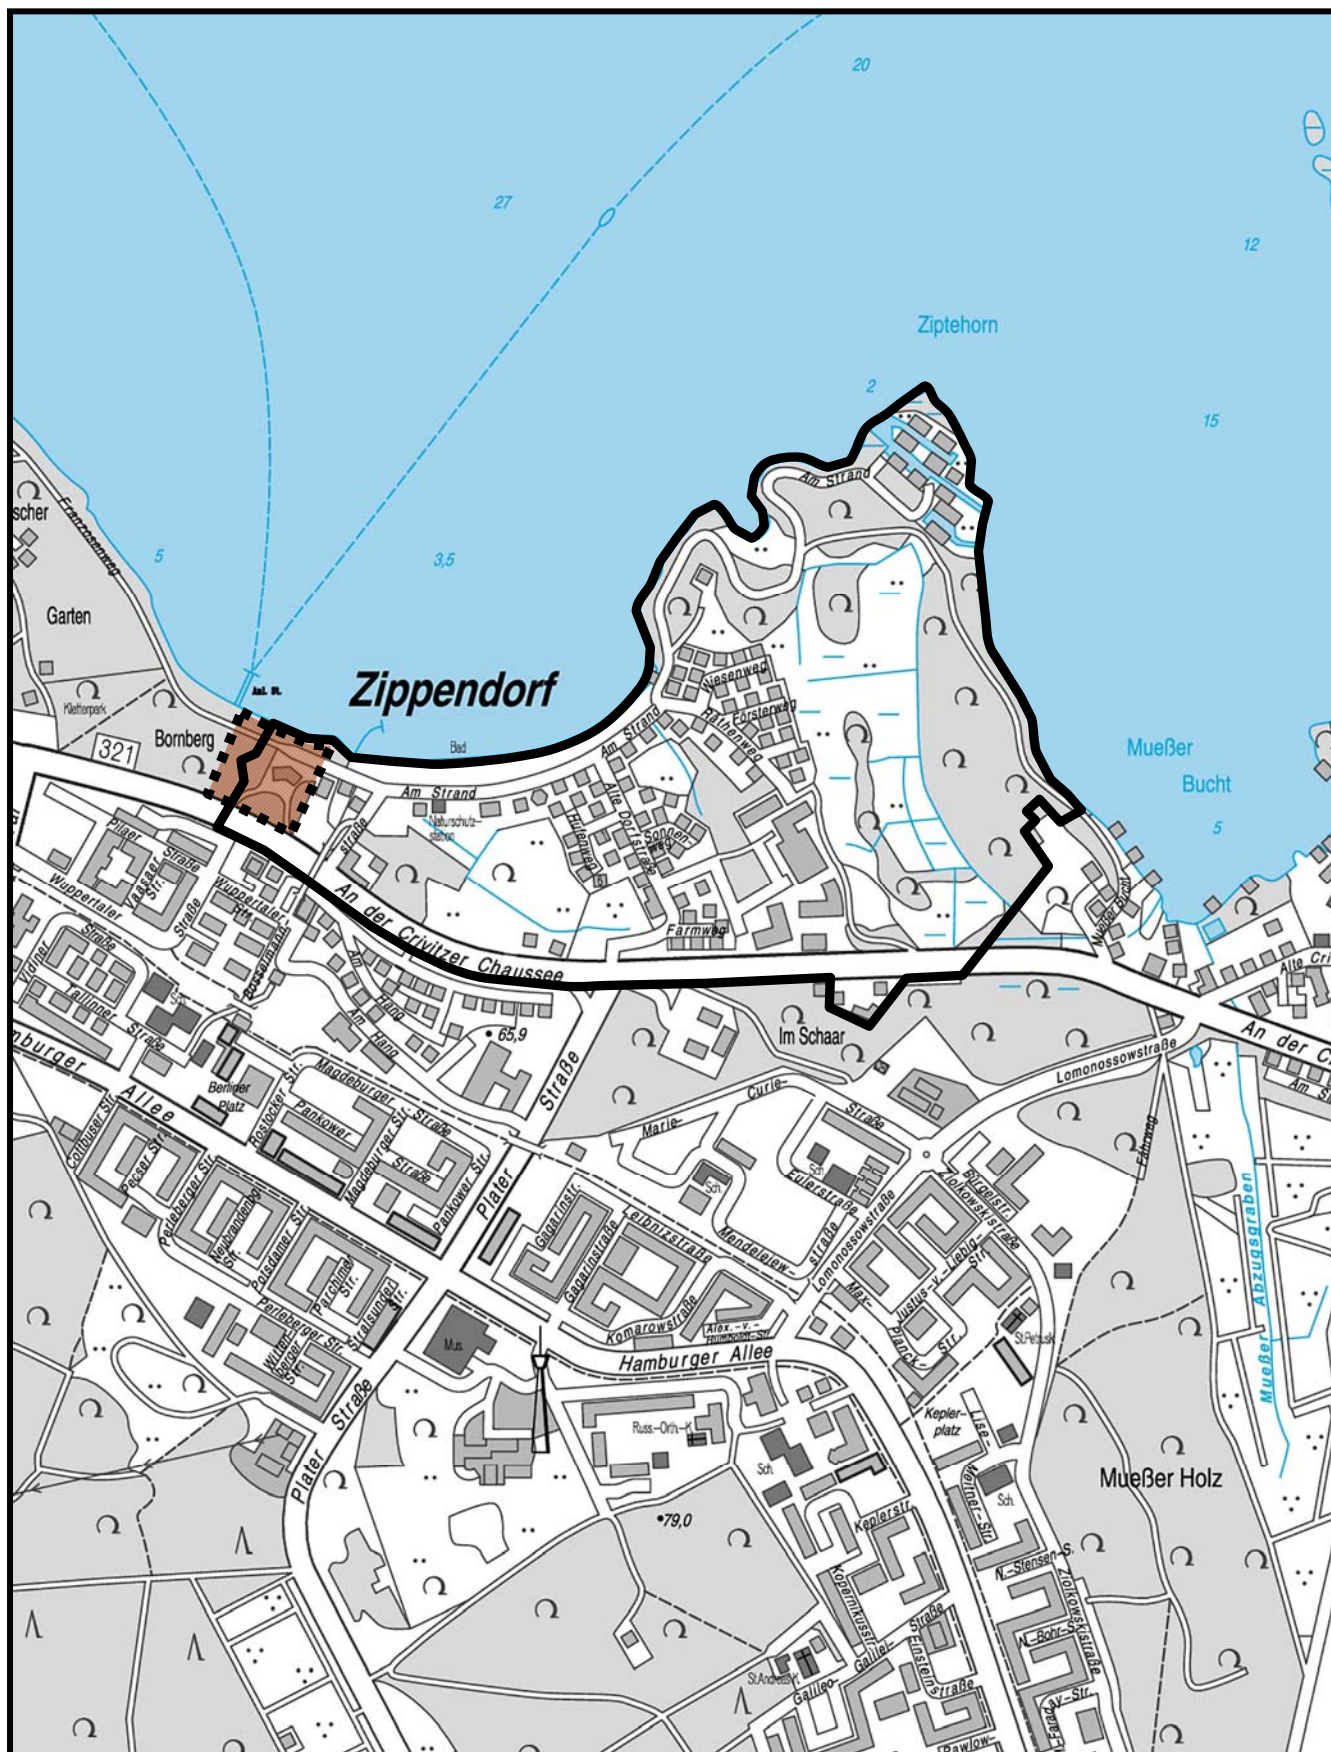

VERTRAGSGEBIET: 5. Änderung „Zippendorf“- Ehemaliges Kurhaus

B-PLAN NR.

LAGEPLAN

16.91.01

ÄNDERUNGSBEREICH: ■■■■■■■■■■

ANLAGE 1