


SATZUNG DER LANDESHAUPTSTADT SCHWERIN ÜBER DEN BEBAUUNGSPLAN DER INNENENTWICKLUNG NR. 90.14/2 "WOHNQUARTIER AM ROSENHAIN"

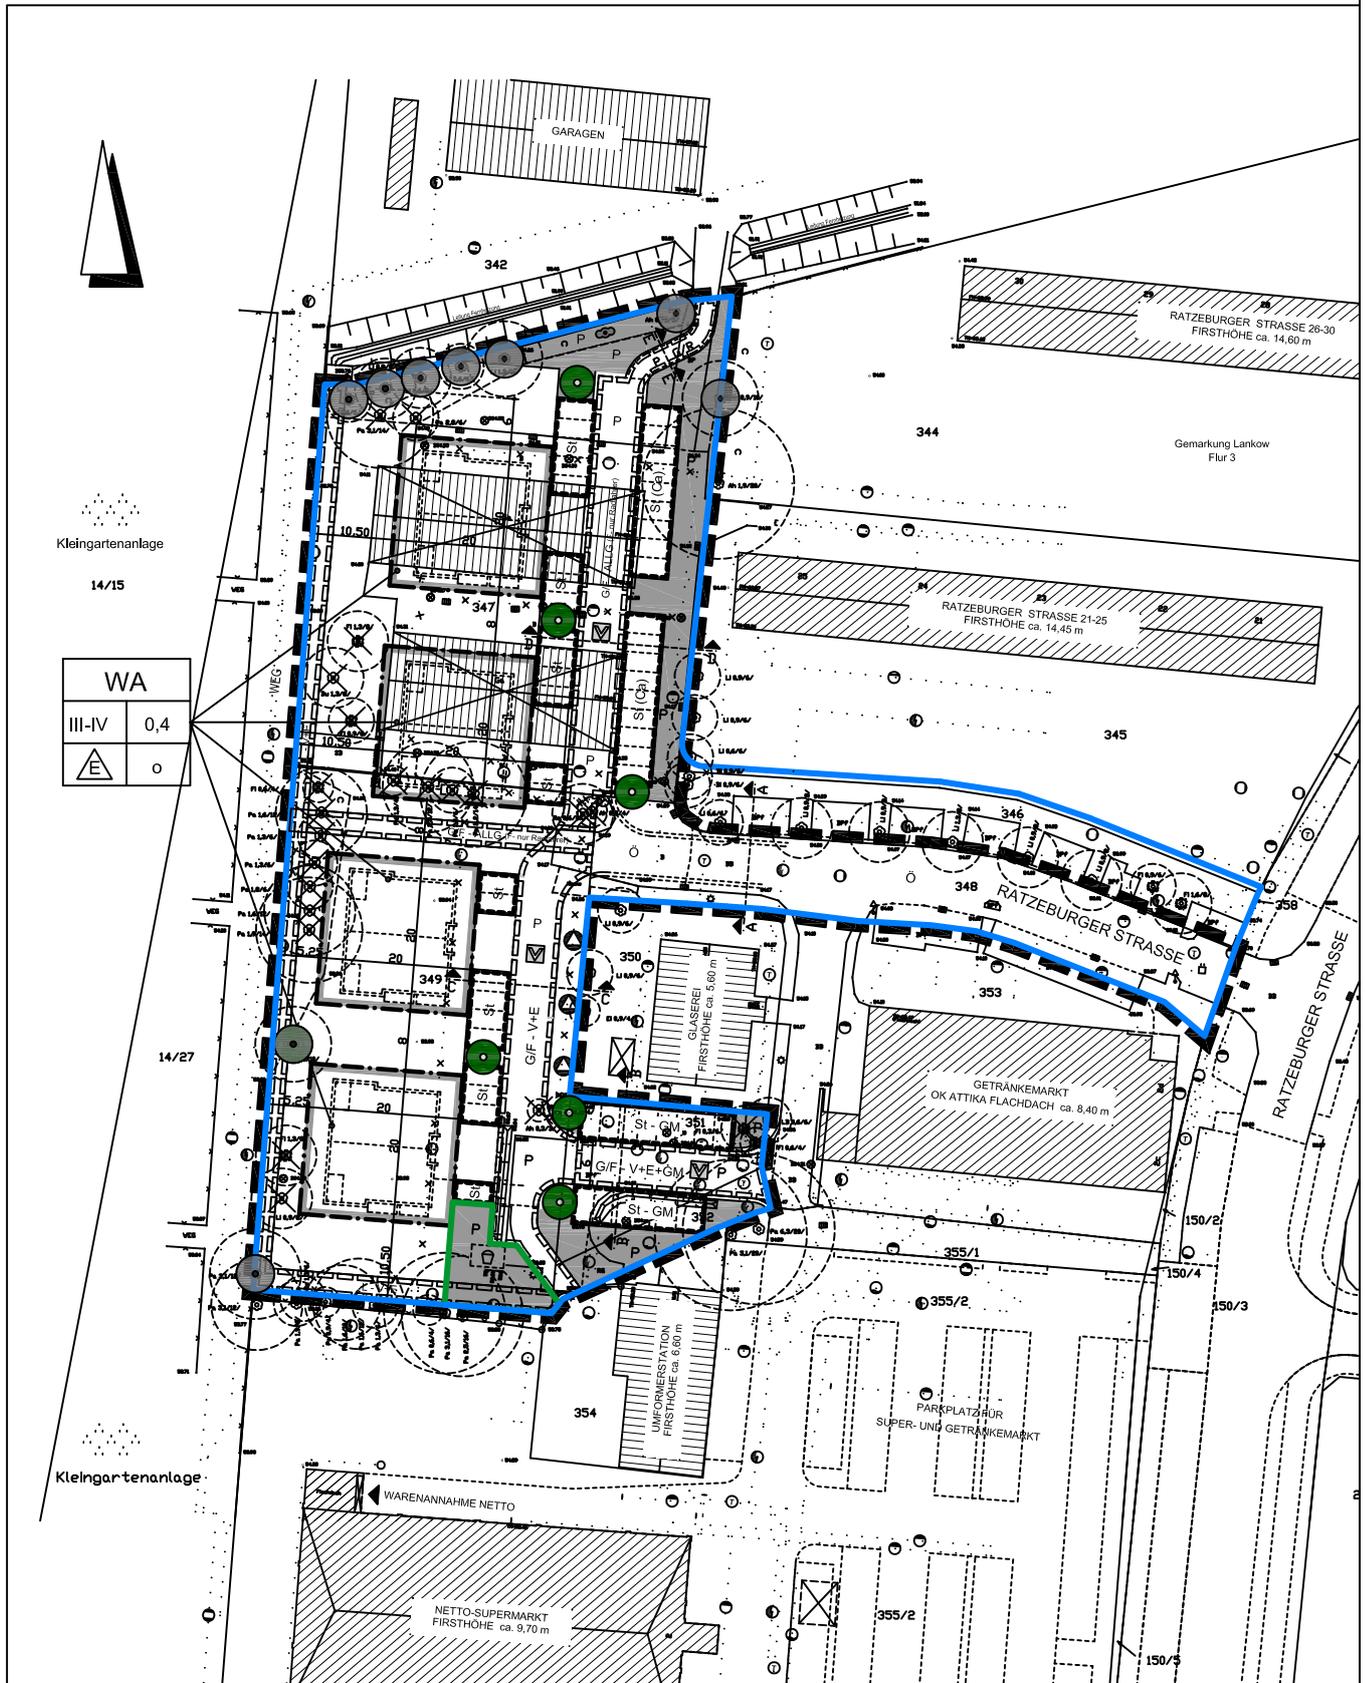

| | |
|--------|-----|
| WA | |
| III-IV | 0,4 |
| | |

Anlage1 zum städtebaulichen Vertrag Bebauungsplan Nr. 90.14/2 "Wohnquartier Am Rosenhain"

- Vertragsgebiet
- Ausgleichspflanzung und Kinderspielplatz

Dezernat III Wirtschaft, Bauen und Ordnung
 Fachdienst für Stadtentwicklung und Wirtschaft

LANDESHAUPTSTADT SCHWERIN