
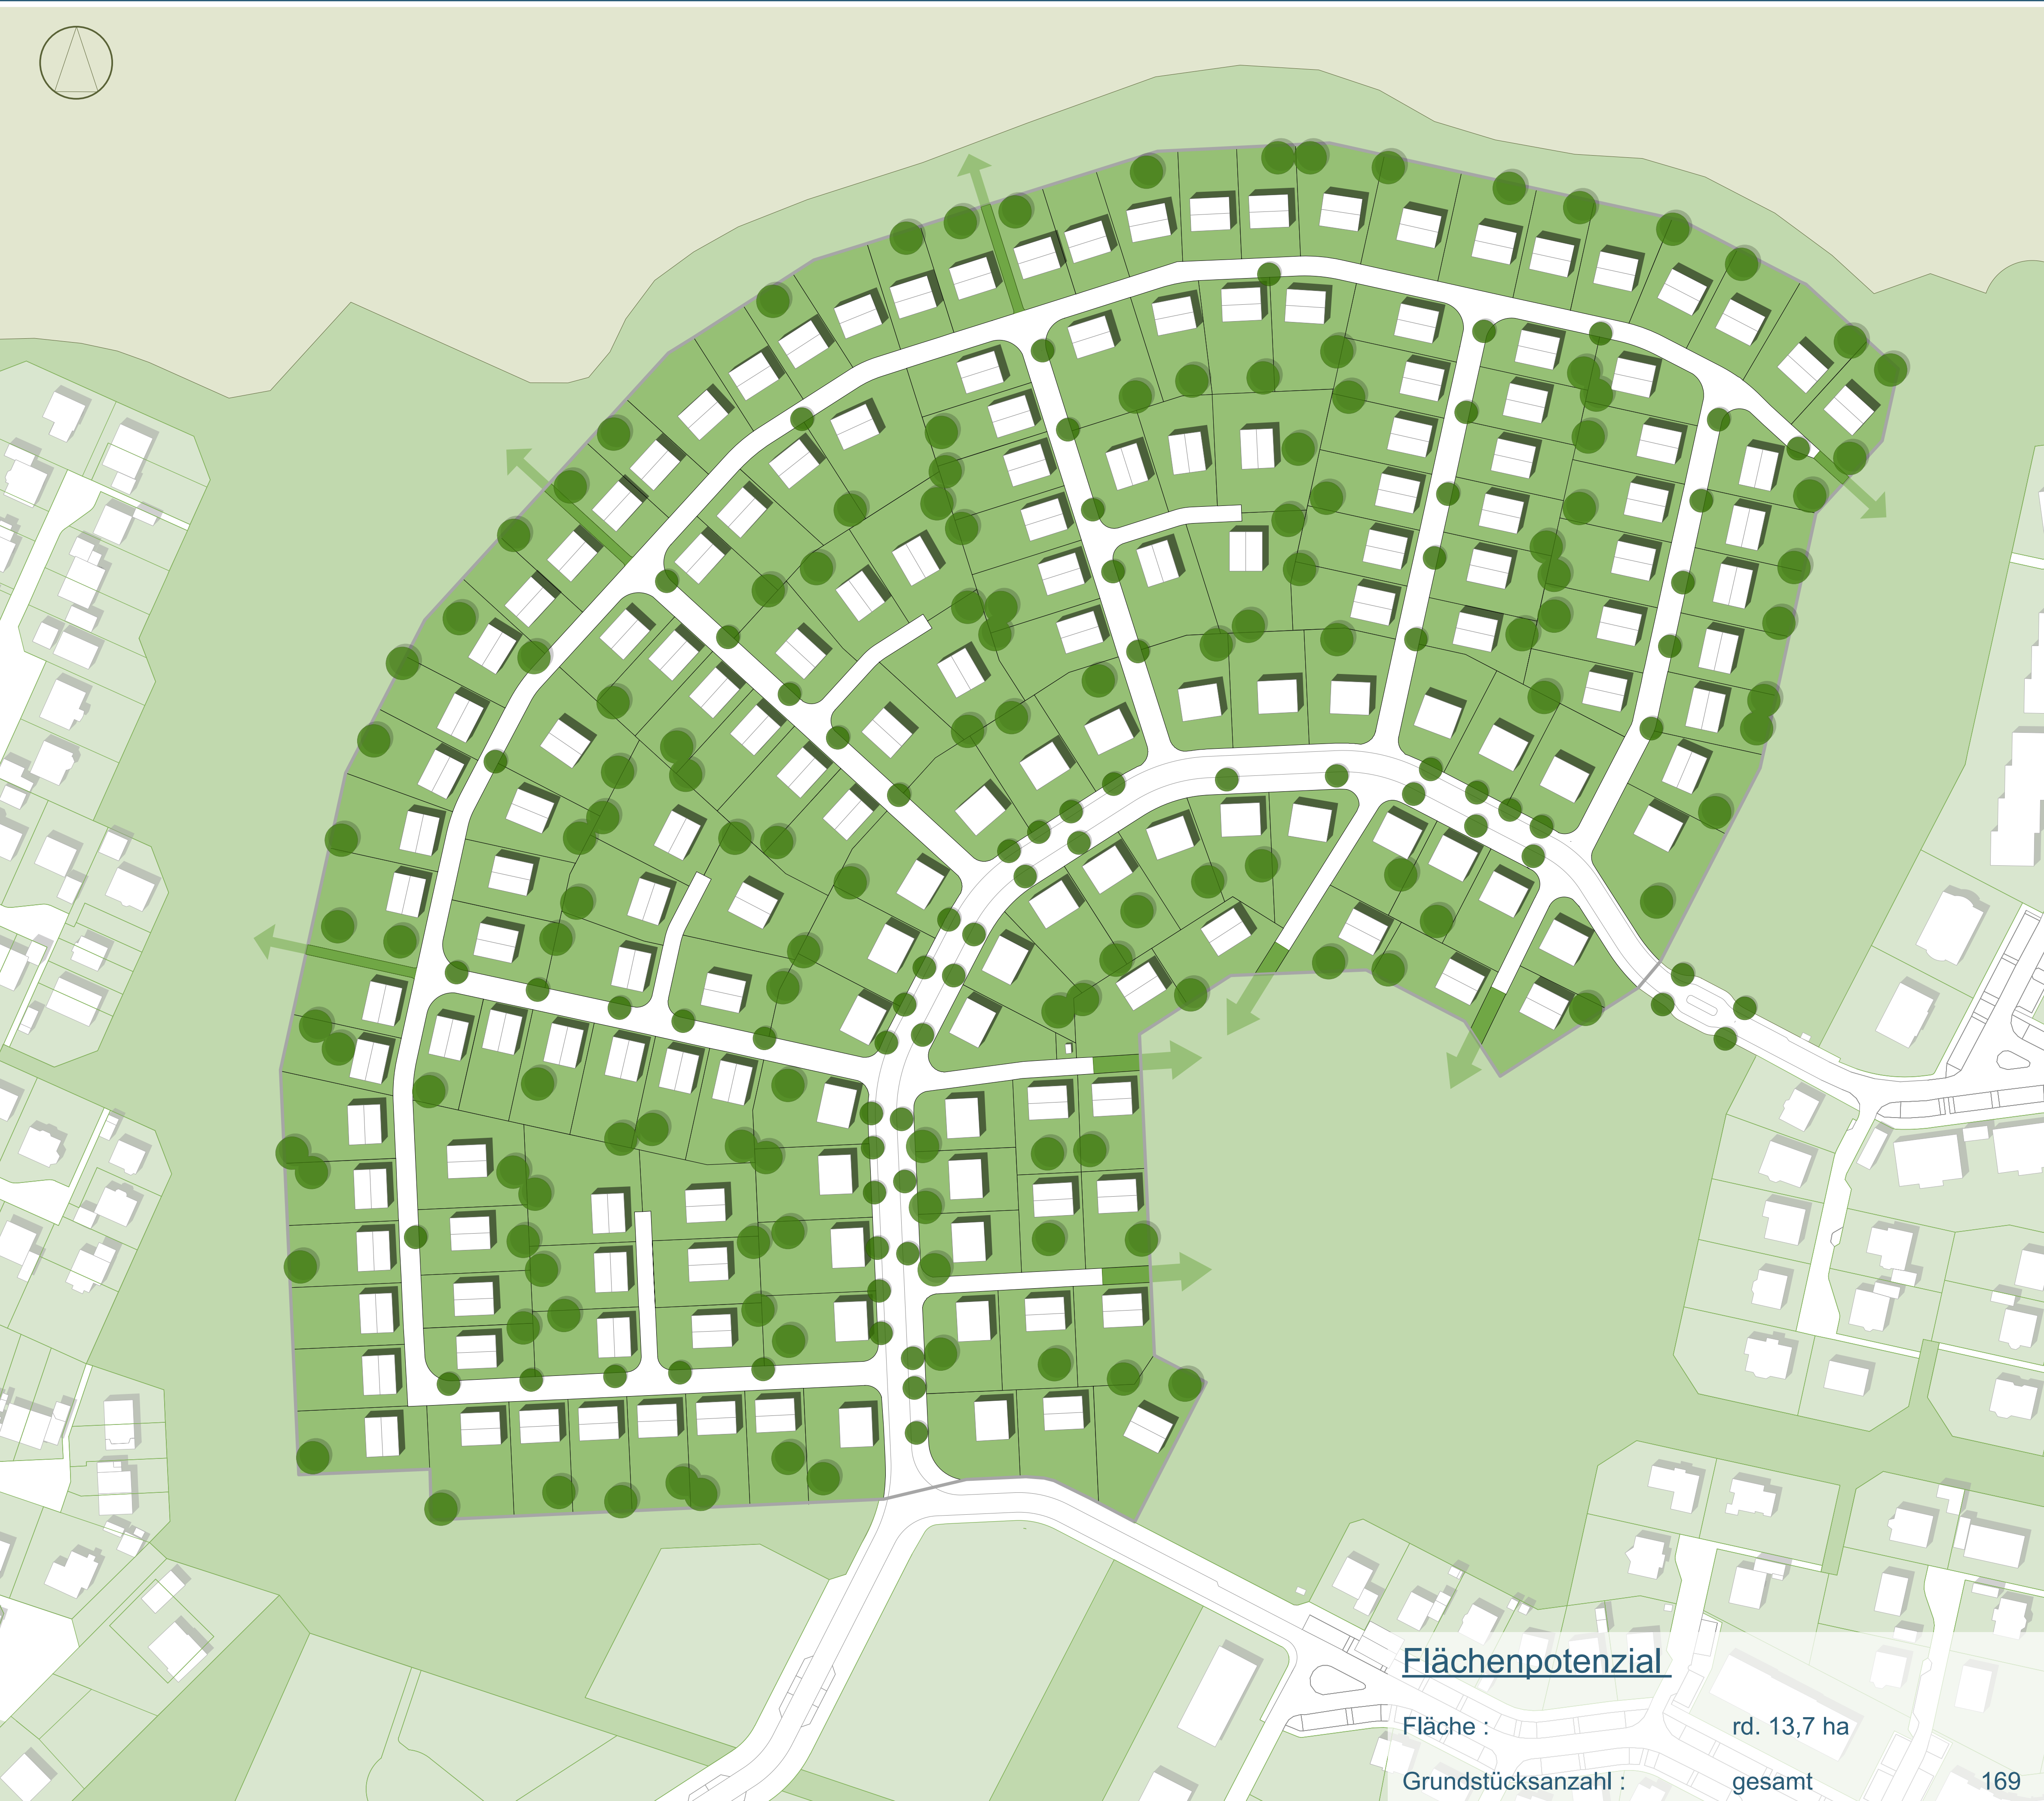


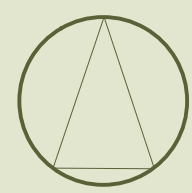

Flächenpotenzial

Fläche : rd. 13,7 ha
Grundstücksanzahl : gesamt 169

STÄDTEBAULICHES STRUKTURKONZEPT





Wohngebiet Friedrichsthal in Schwerin



Übersichtsplan

Erschließung / Straßenprofile

B - Bankett | F - Fahrbahn | M - Mischverkehrsfläche | B / P - Baum / Parkplatz | G - Gehweg

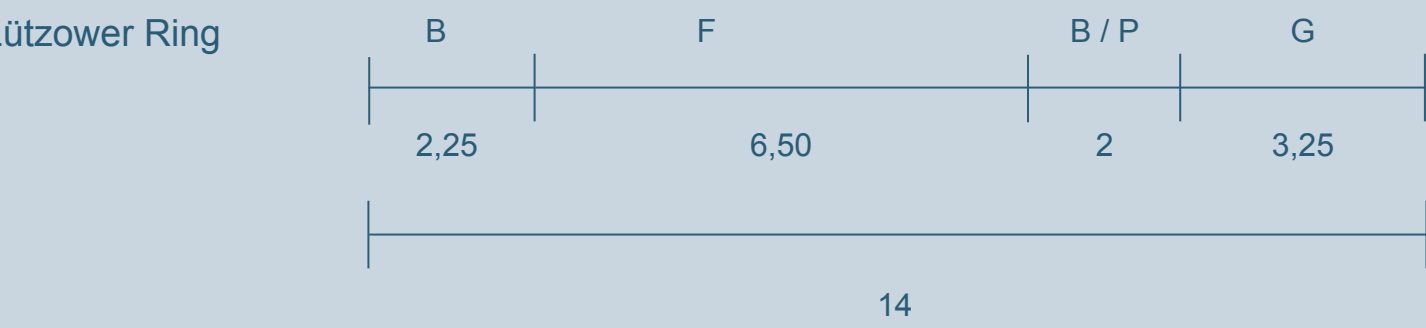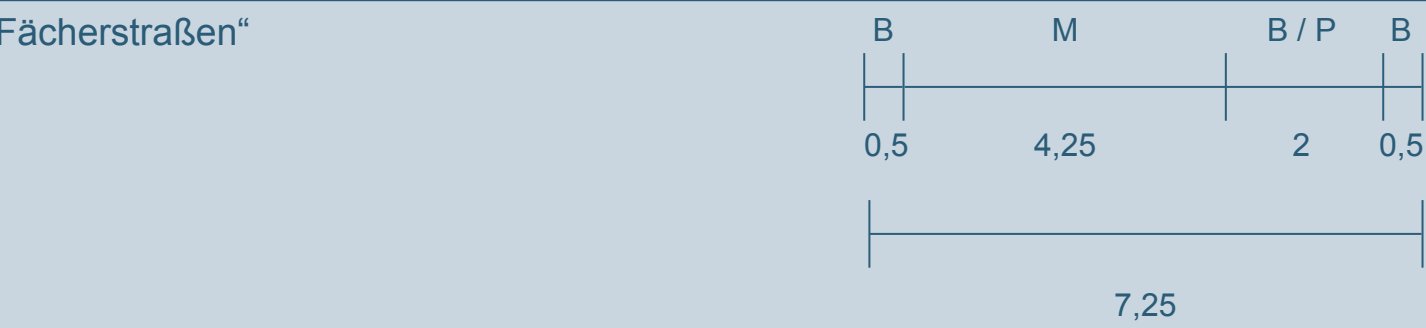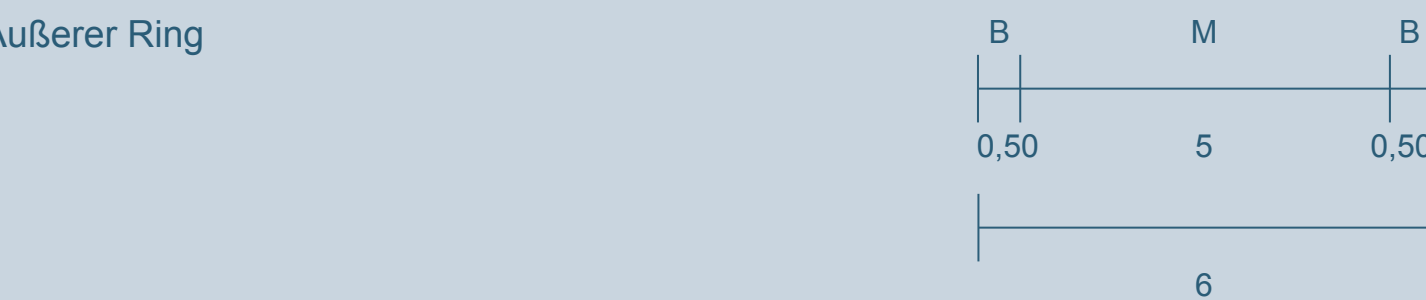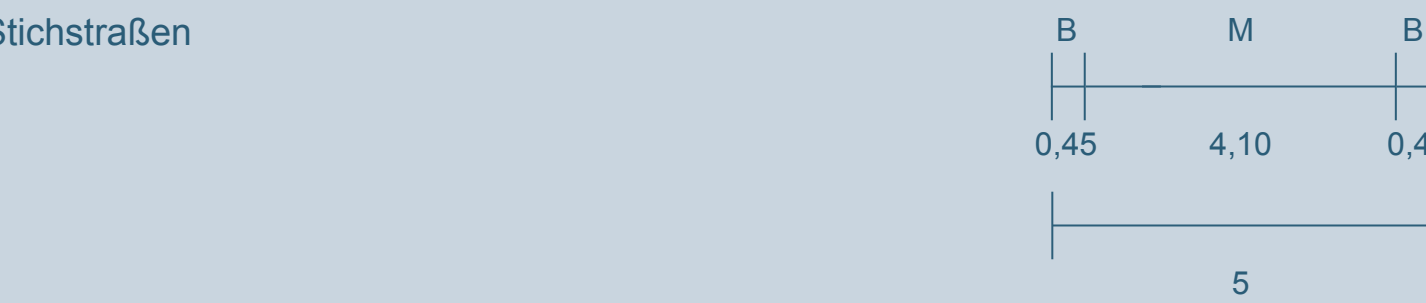

Gestaltungskonzept

- 2 Vollgeschosse, Pultdach, rotes oder rotbraunes Sichtmauerwerk, weißer Putz oder helles Holz (max. 30%), Blech oder antrazitfarbener Dachstein
- 1 - 2 Vollgeschosse, Satteldach, rotes oder rotbraunes Sichtmauerwerk, roter oder rotbrauner Dachstein
- 1 - 2 Vollgeschosse, Satteldach, Putzfassade, roter oder rotbrauner Dachstein