


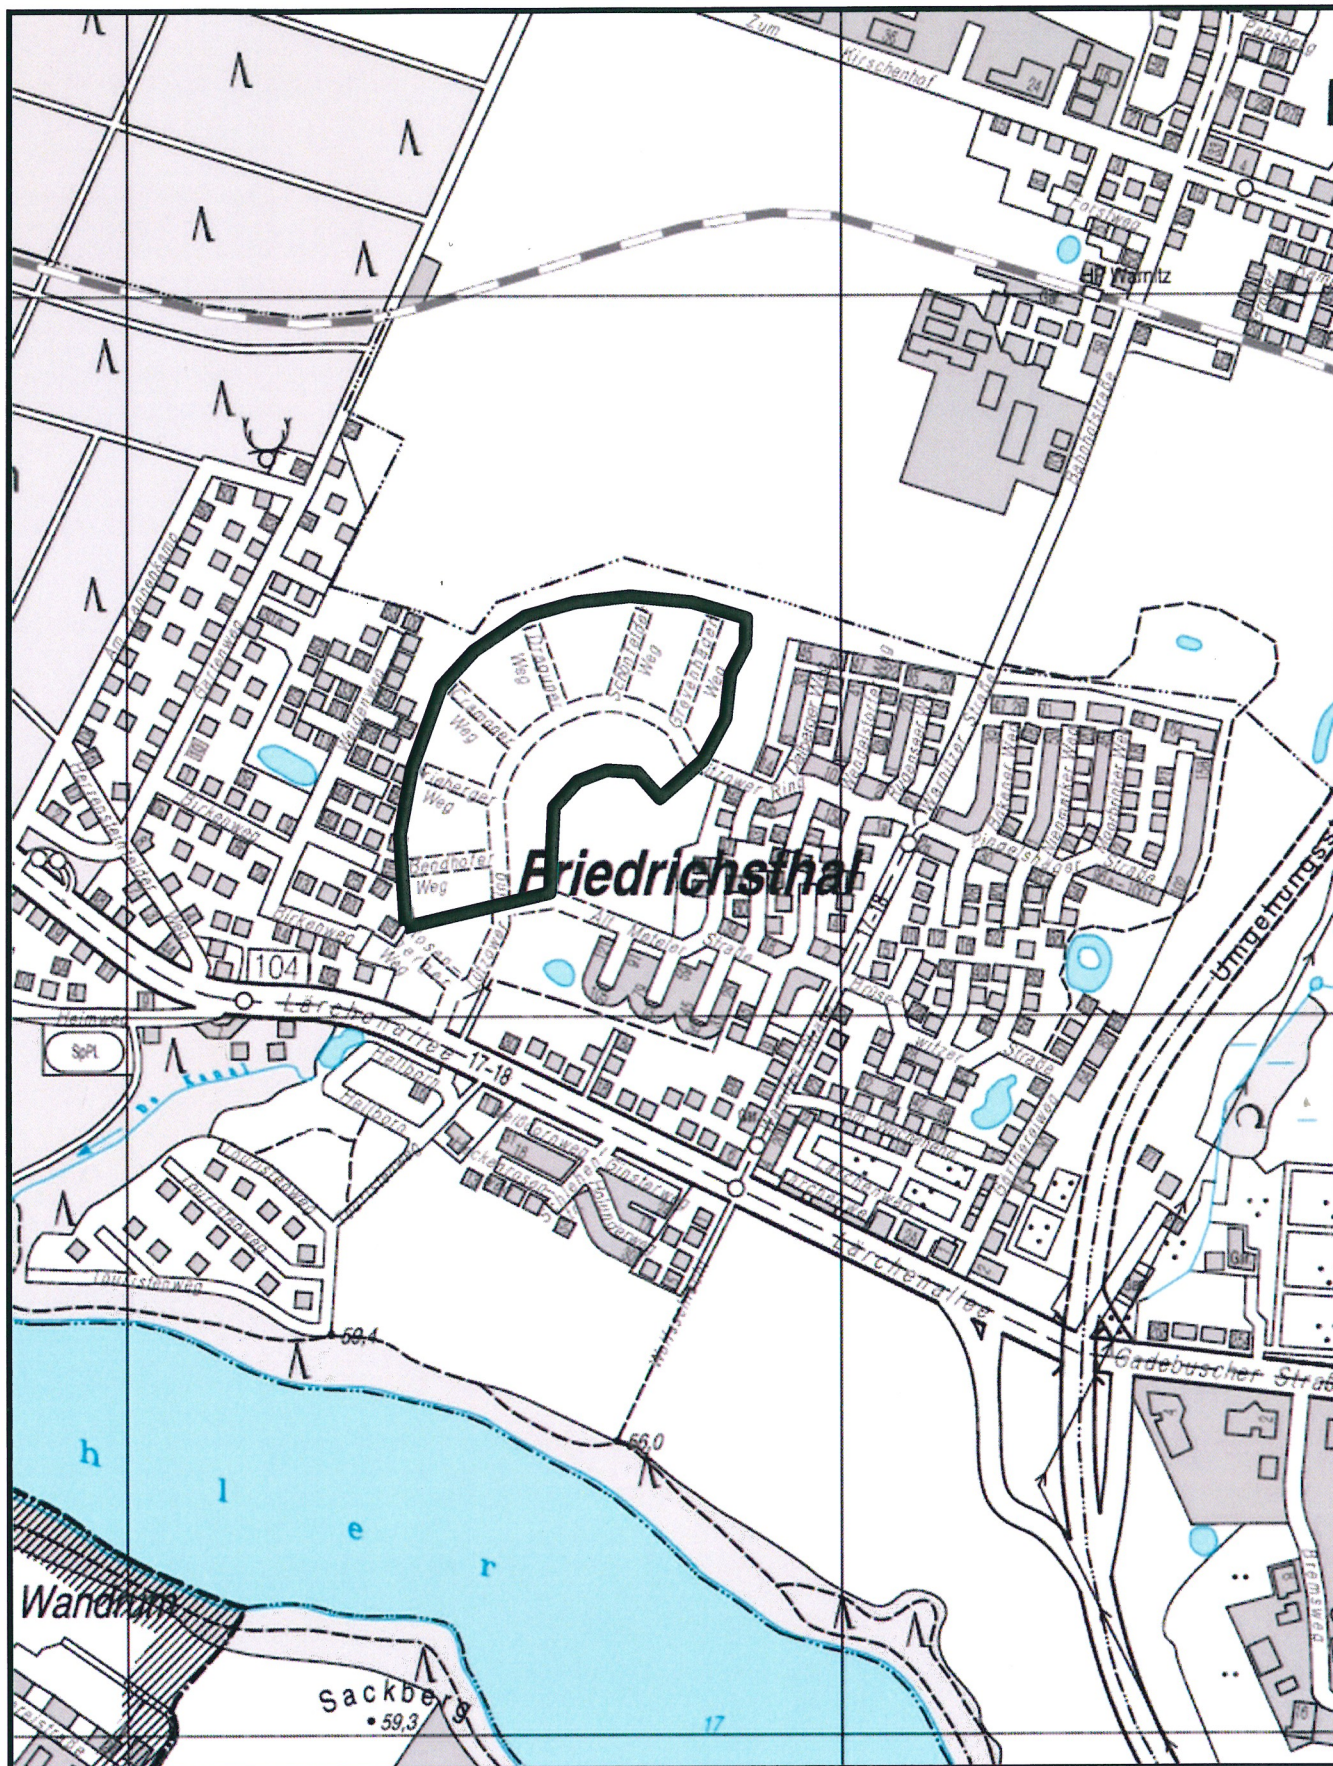

PLANUNGSGEBIET: 2. Änderung „Schwerin - Friedrichsthal“

B-Plan Nr.

LAGEPLAN

14.91.01

GELTUNGSBEREICH:

ANLAGE