


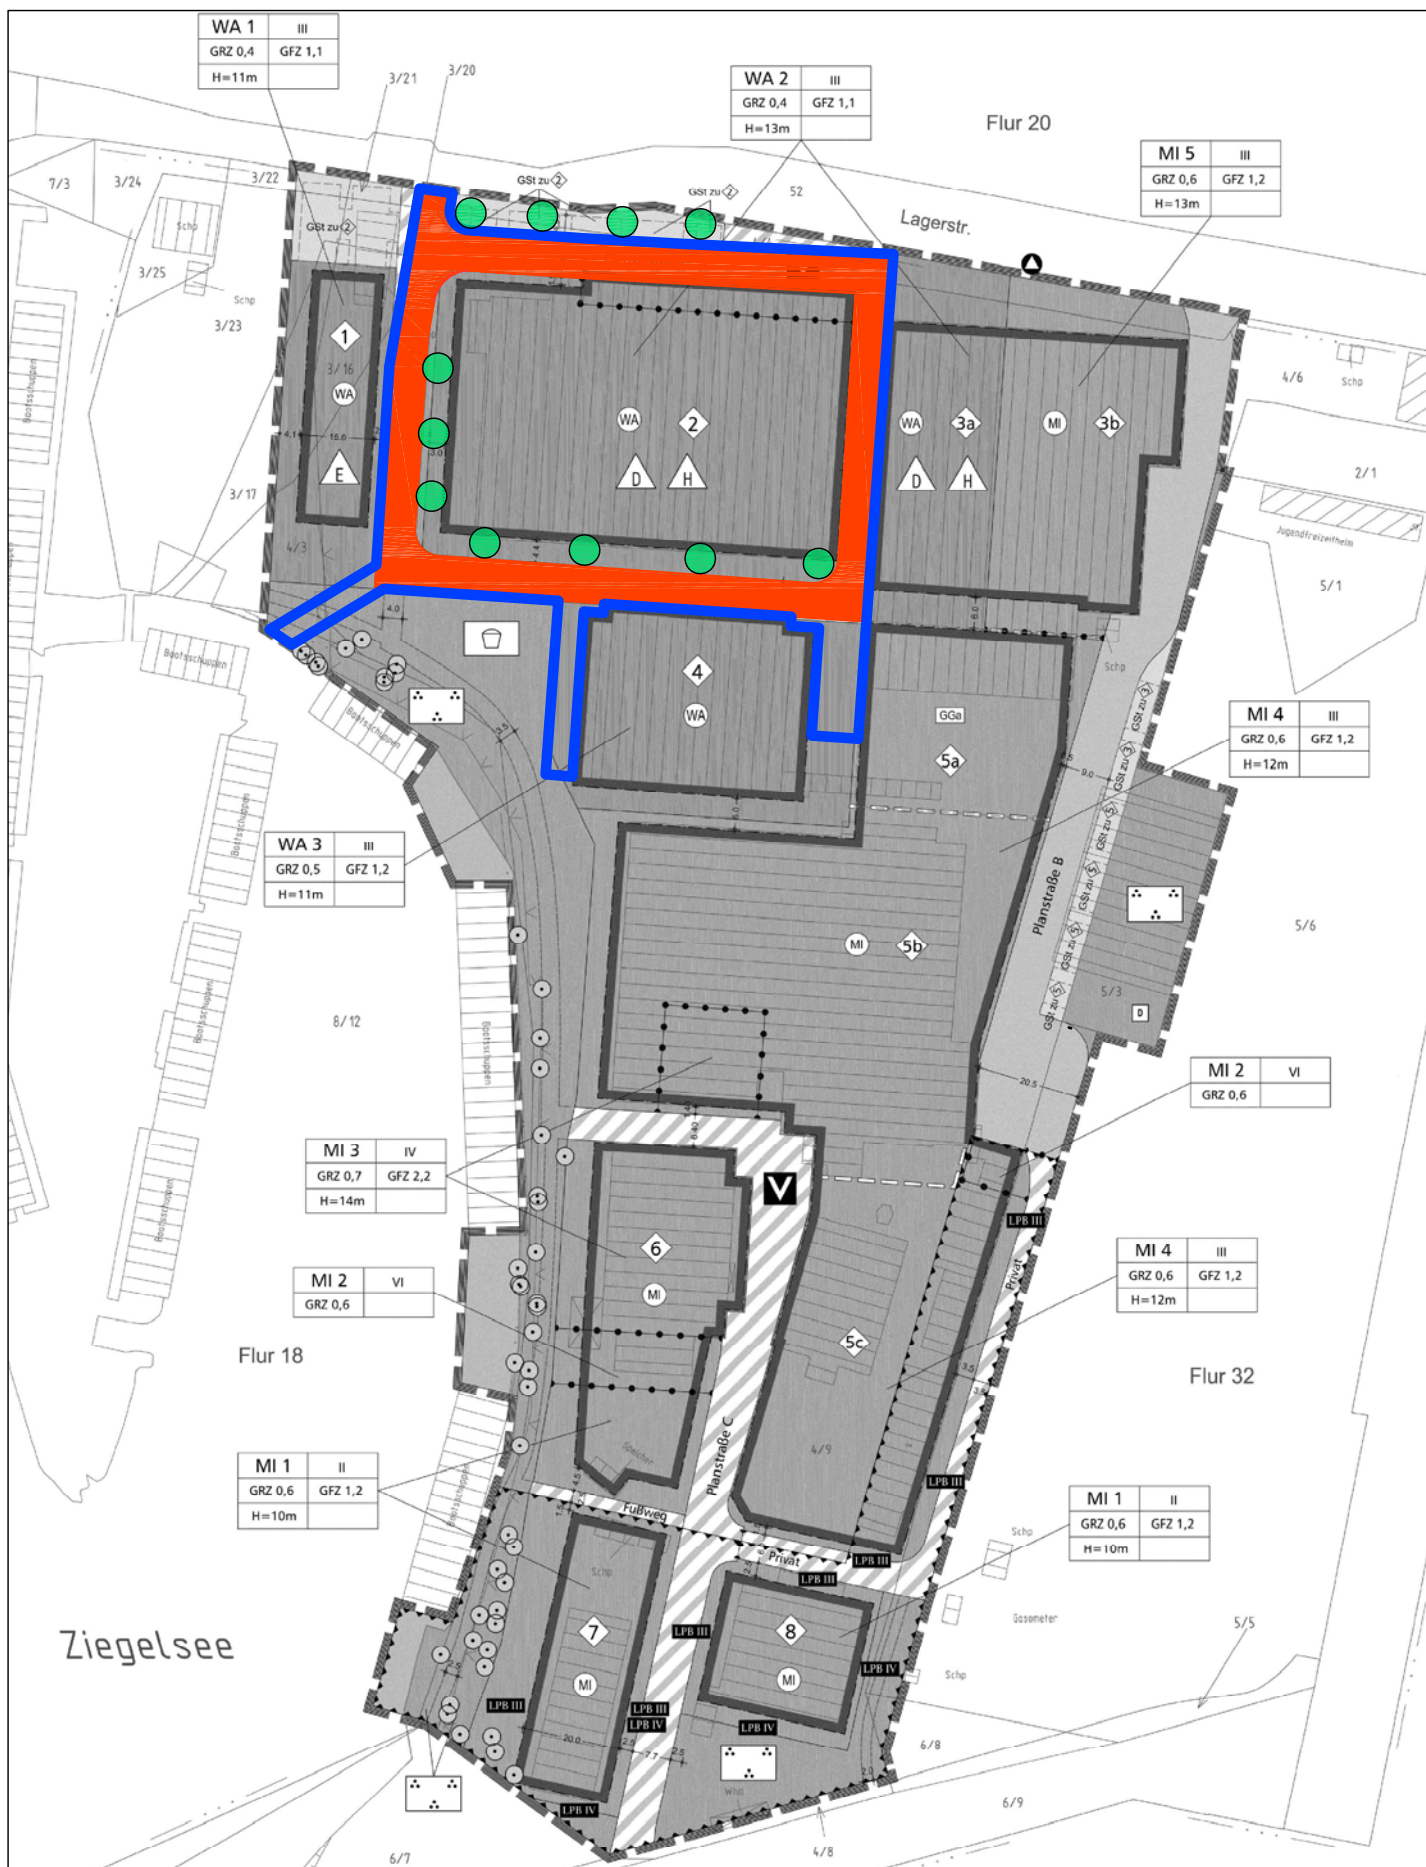

Anlage 1
zum städtebaulichen Vertrag
(Erschließungsvertrag)
zum B-Plan Nr. 79.12
" Alte Brauerei an der Knaudtstraße "

-  privates Straßenbegleitgrün
-  Vertragsgebietsgrenze
-  öffentliche Erschließungsanlage