


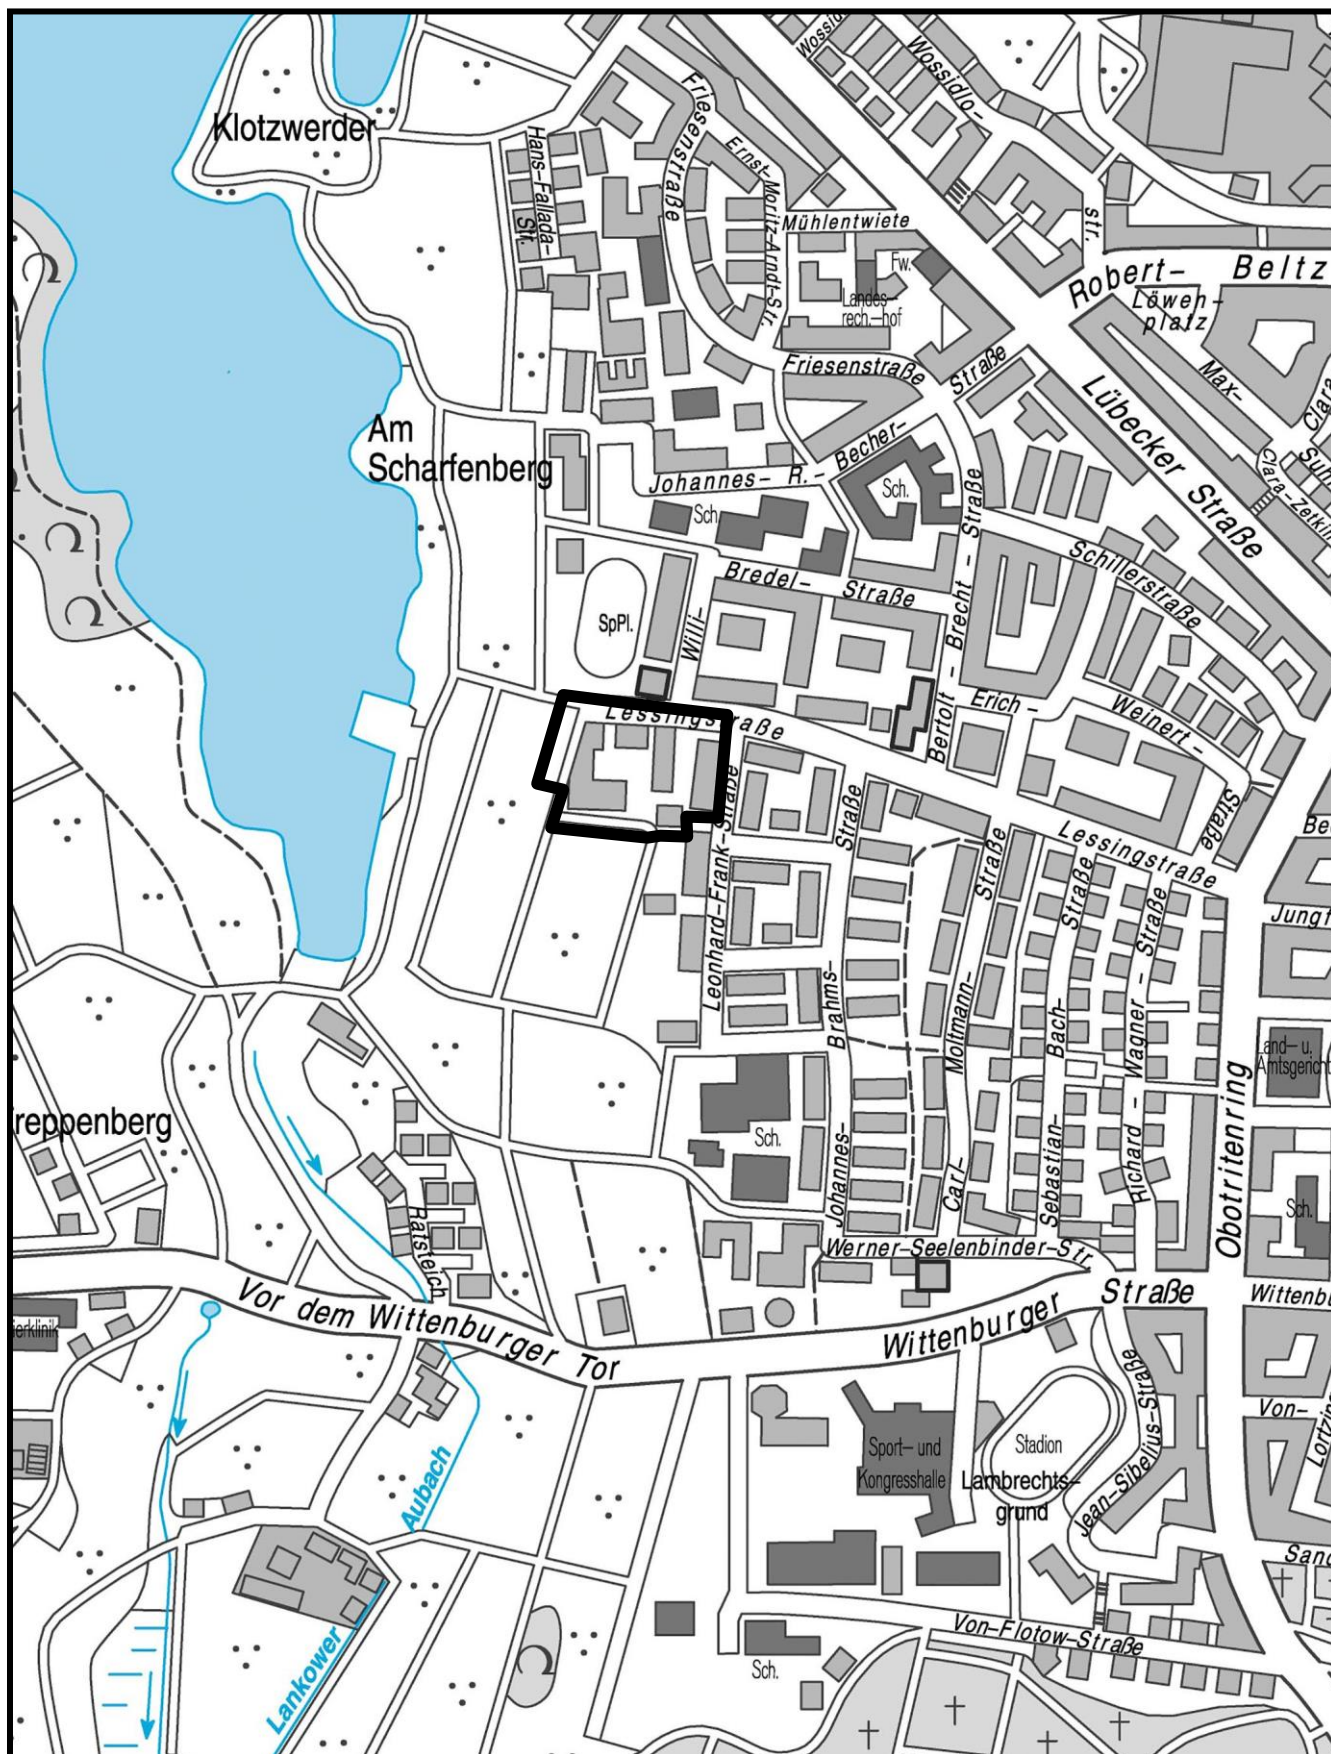

PLANUNGSGEBIET: „Weststadt - Nahversorgungszentrum
Lessingstraße“

**B-Plan der
Innenentwicklung**

LAGEPLAN

Nr.105

GELTUNGSBEREICH:

ANLAGE 1