


Legende

- Vertragsgebietsgrenze
- öffentliche Erschließungsanlage
- öffentliche Straßenbäume

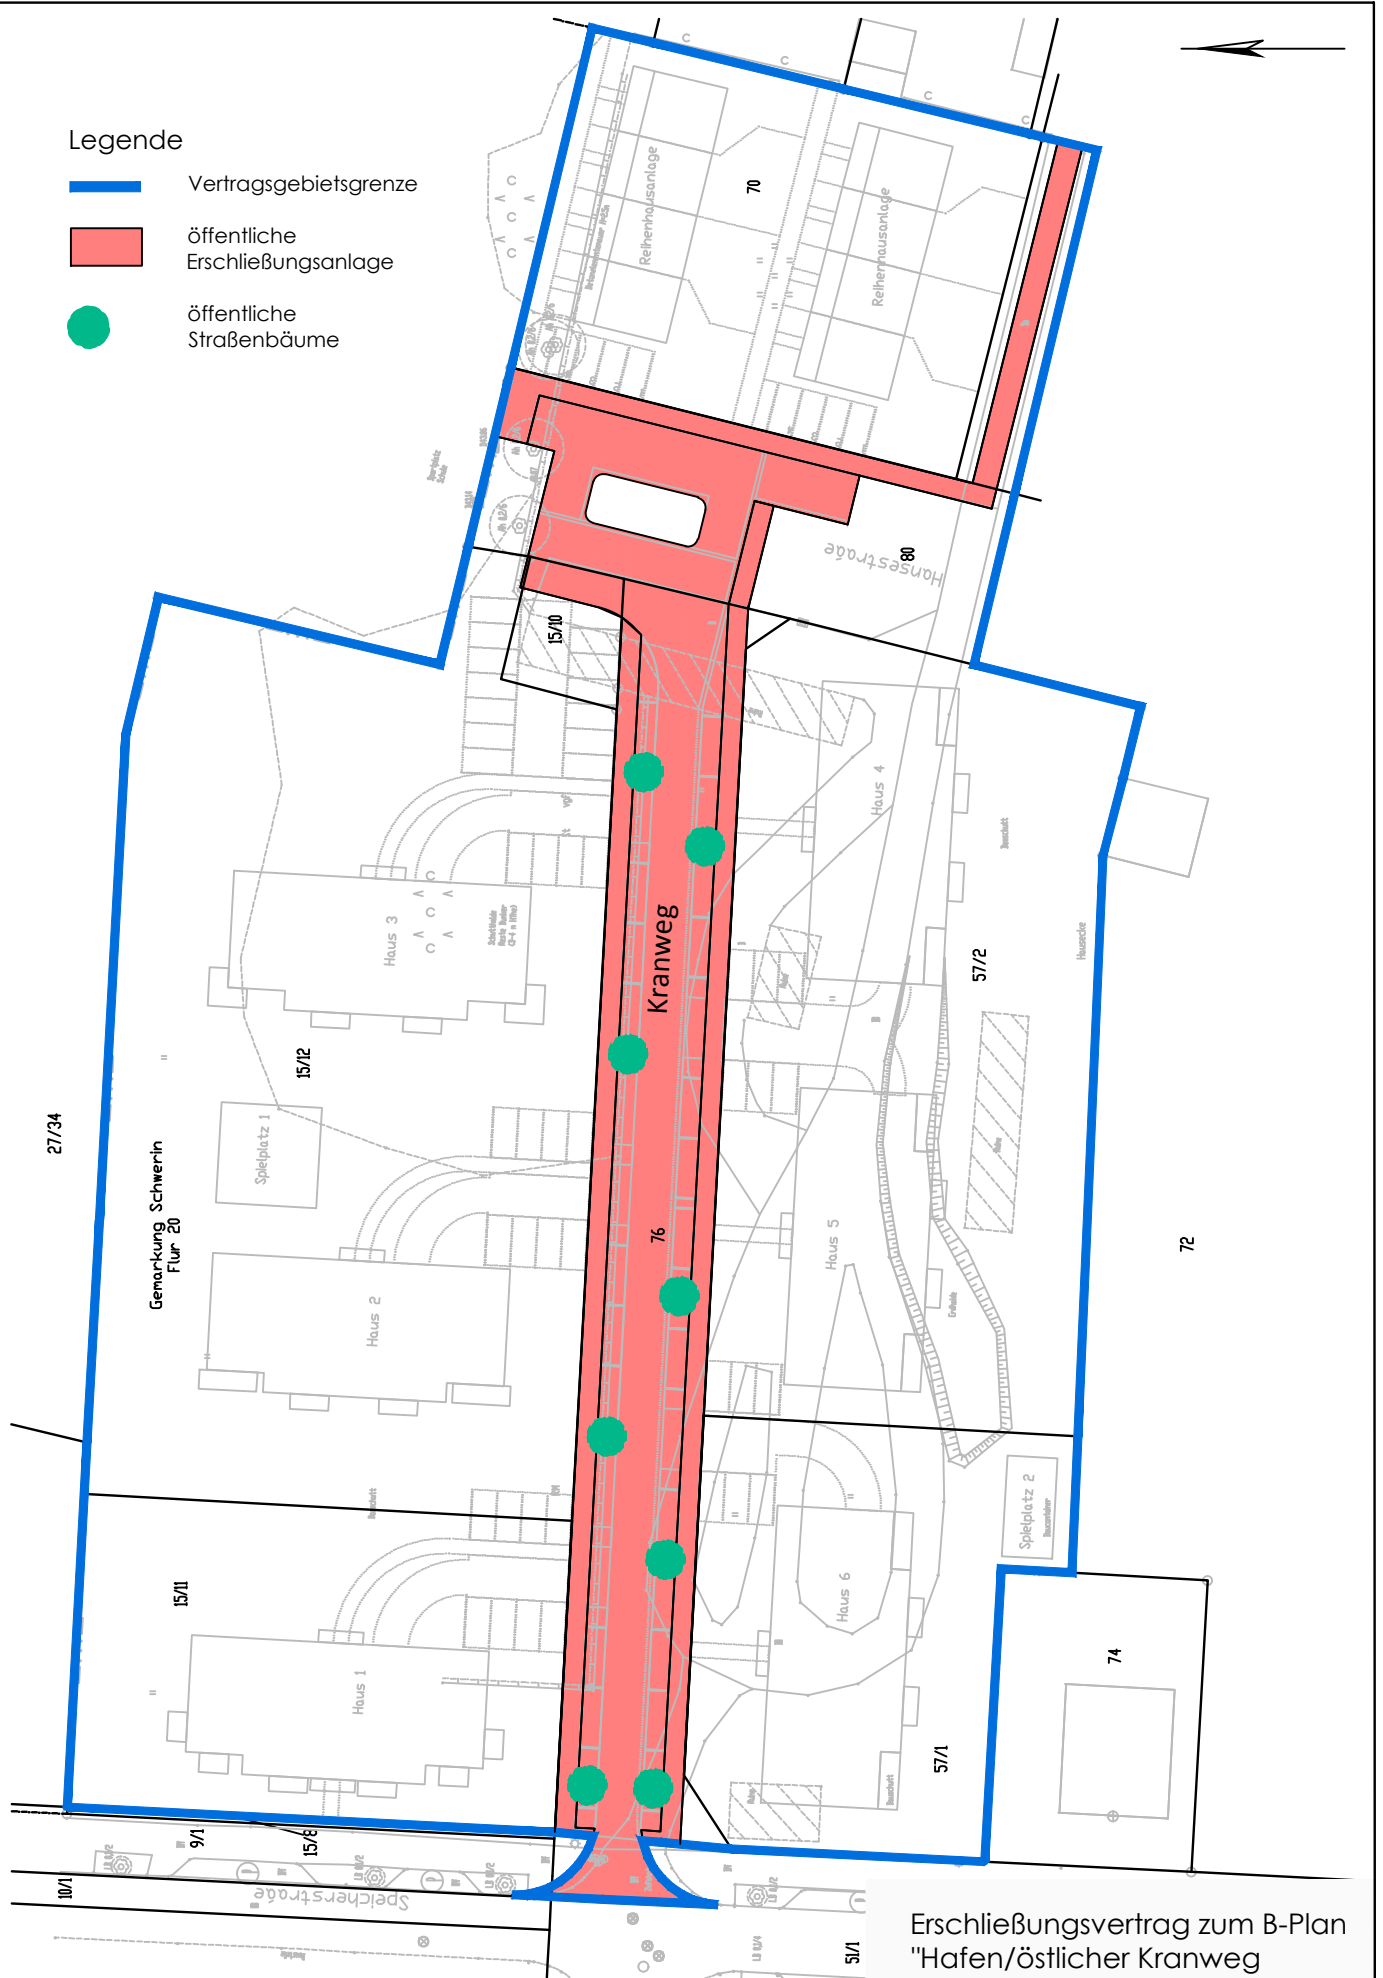

Erschließungsvertrag zum B-Plan
"Hafen/östlicher Kranweg"

Lageplan zum Vertragsgebiet