


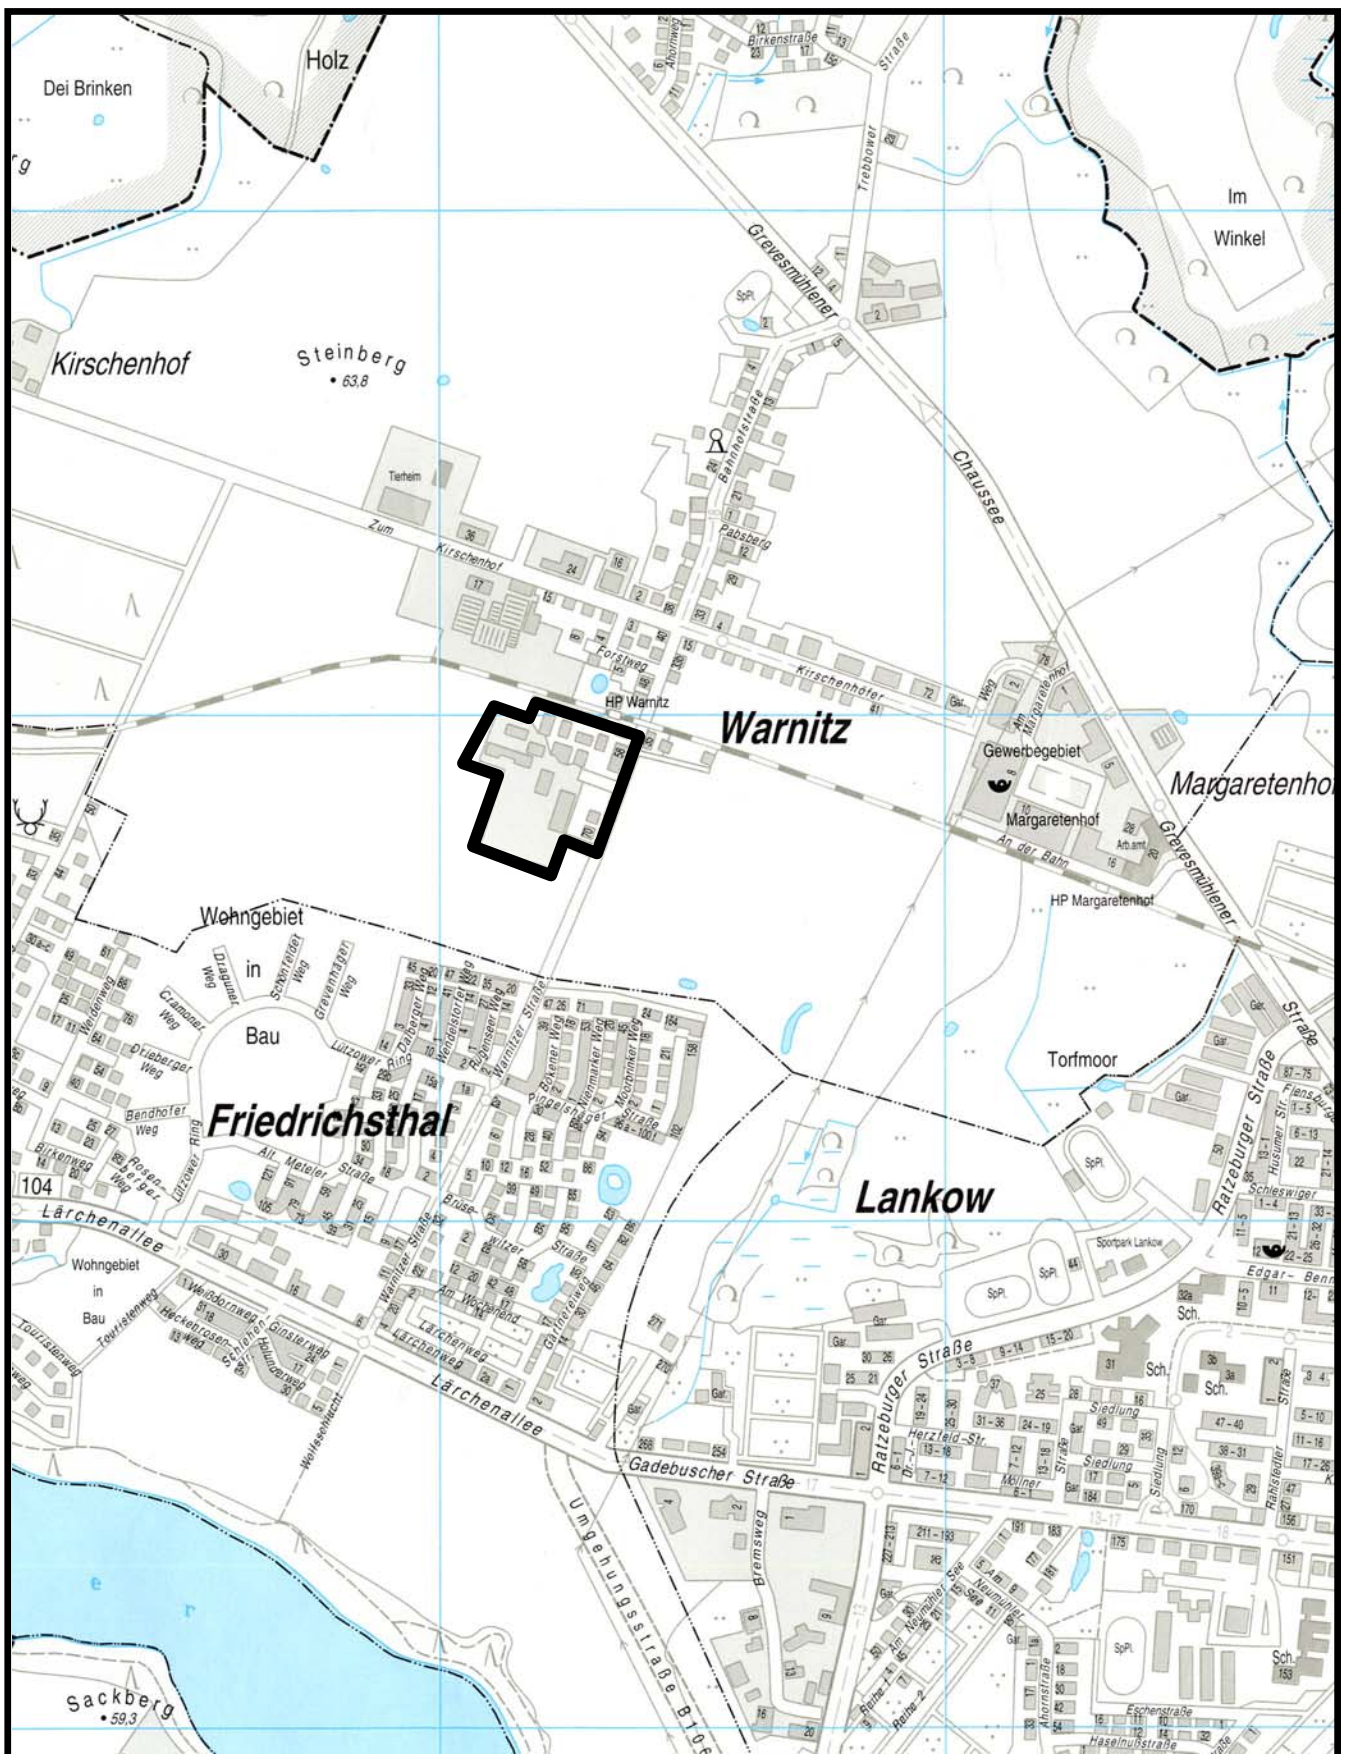

PLANUNGSGEBIET: „Warnitz - Silberberg“

B-PLAN NR.

LAGEPLAN

44.03

GELTUNGSBEREICH: —————

ANLAGE