


G:\65_2_MGoldammer\101_Altstadt\Helenenstr\PLAENE_Helenenstr_02.dwg

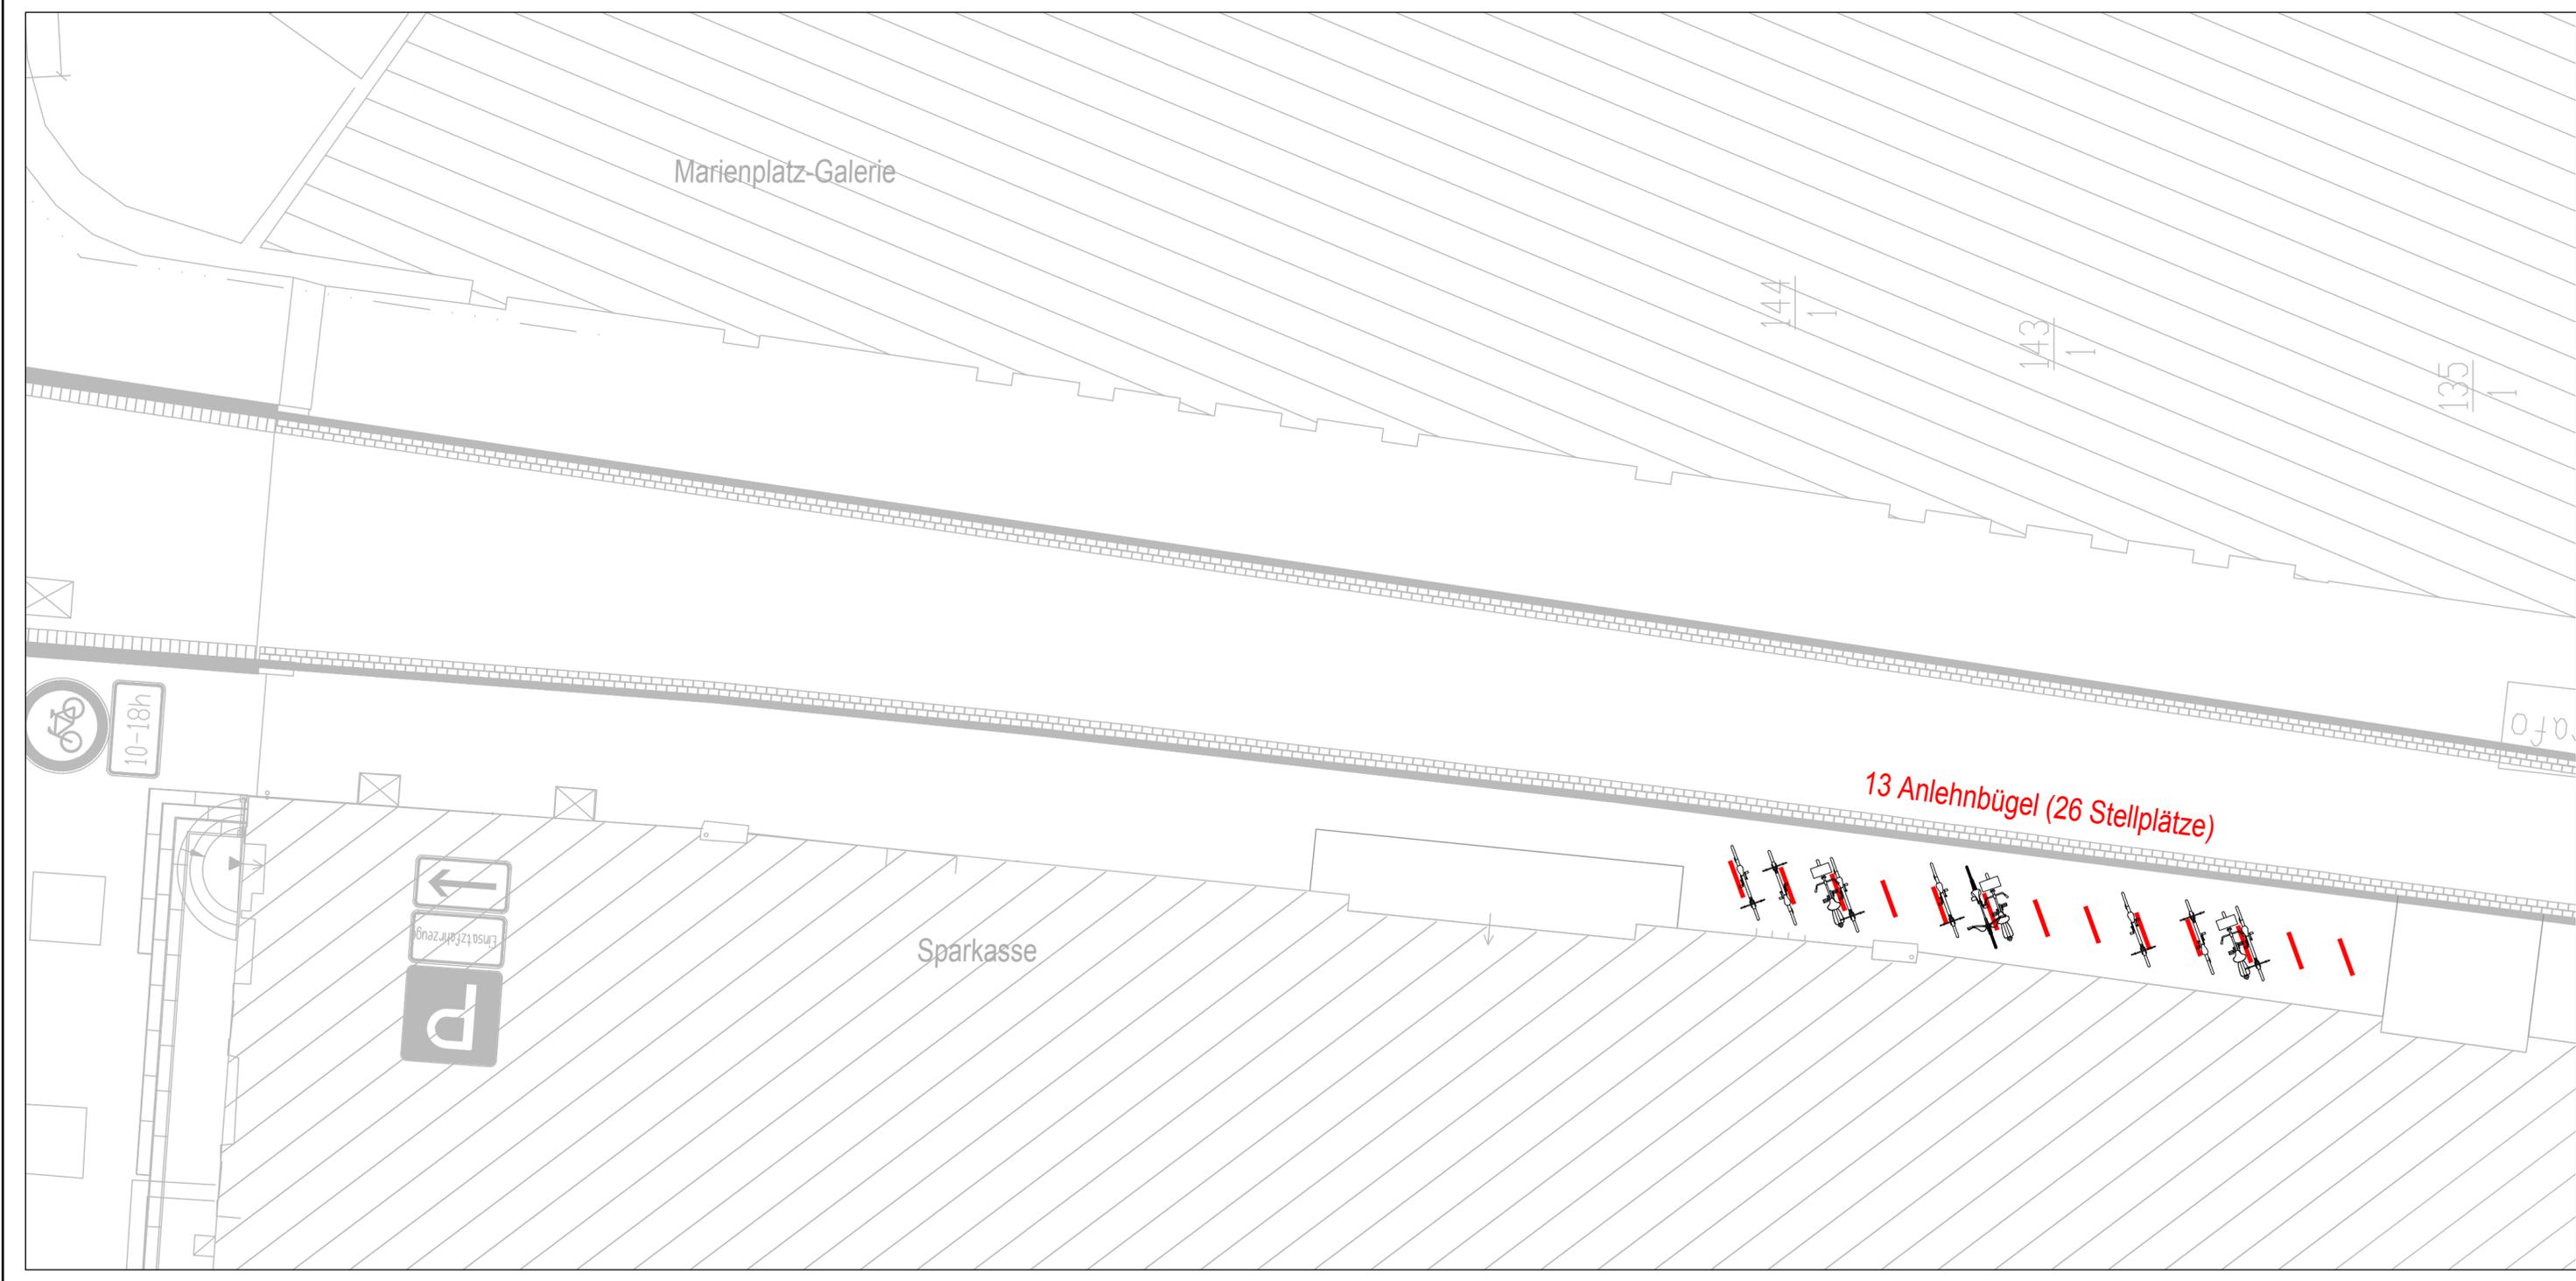

f				
e				
d				
c				
b				
a				
Änd.-Ind.	Datum	Beschreibung/Änderung	Gez.	Bearbeiter

Bauherr/Auftraggeber



Landeshauptstadt Schwerin
 Am Packhof 2-6
 19053 Schwerin

Phase	Entwurfsplanung	Bestätigung Bauherr	
Vorhaben/Objekt	Fahrradanlehnbügel in der Helenenstr.	Bearbeiter	Hr. Goldammer
		gezeichnet	Hr. Goldammer
Fachbereich/Zeichnungsinhalt	Lageplan	geprüft	Hr. Böcker
		Maßstab	1:100
Verfasser	Fachdienst Verkehrsmanagement Fachgruppe Verkehrsplanung Am Packhof 2-6 19053 Schwerin	Datum	21.09.2018
		Blattgröße	780 x 297
Auftrags-Nr./Plancode	PLAENE_Helenenstr_02	Blatt-Nr.:	1