


18. Änderung zum Flächennutzungsplan

Teilbereich Nuddelbachtal

– Entwurf –

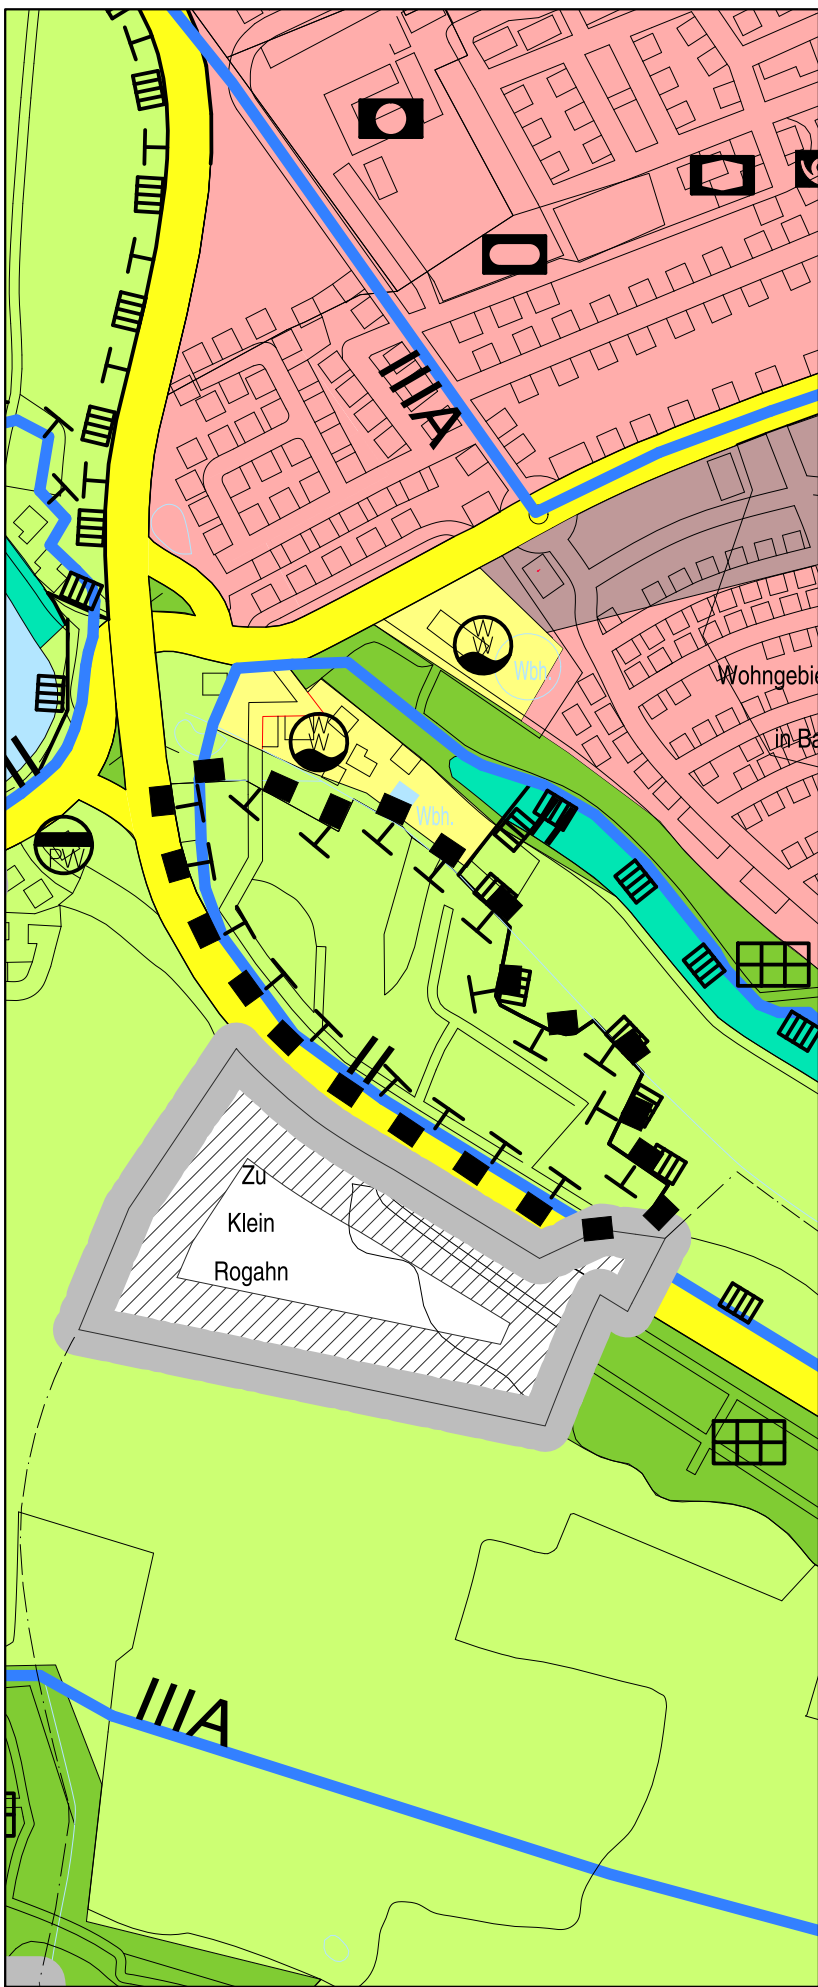

PLANZEICHENERKLÄRUNG

I. DARSTELLUNGEN (§5 Abs.2 BauGB)

- Grenze des Änderungsbereichs
- Flächen für die Landwirtschaft
- Umgrenzung von Flächen für Maßnahmen zum Schutz, zur Pflege und zur Entwicklung der Landschaft

LANDESHAUPTSTADT SCHWERIN


Dezernat Wirtschaft, Bauen und Ordnung
–Fachdienst Stadtentwicklung, Wirtschaft–

Maßstab 1:8.000

Stand: Februar 2019

Flächennutzungsplan der Landeshauptstadt Schwerin

– Ausschnitt Nuddelbachtal –

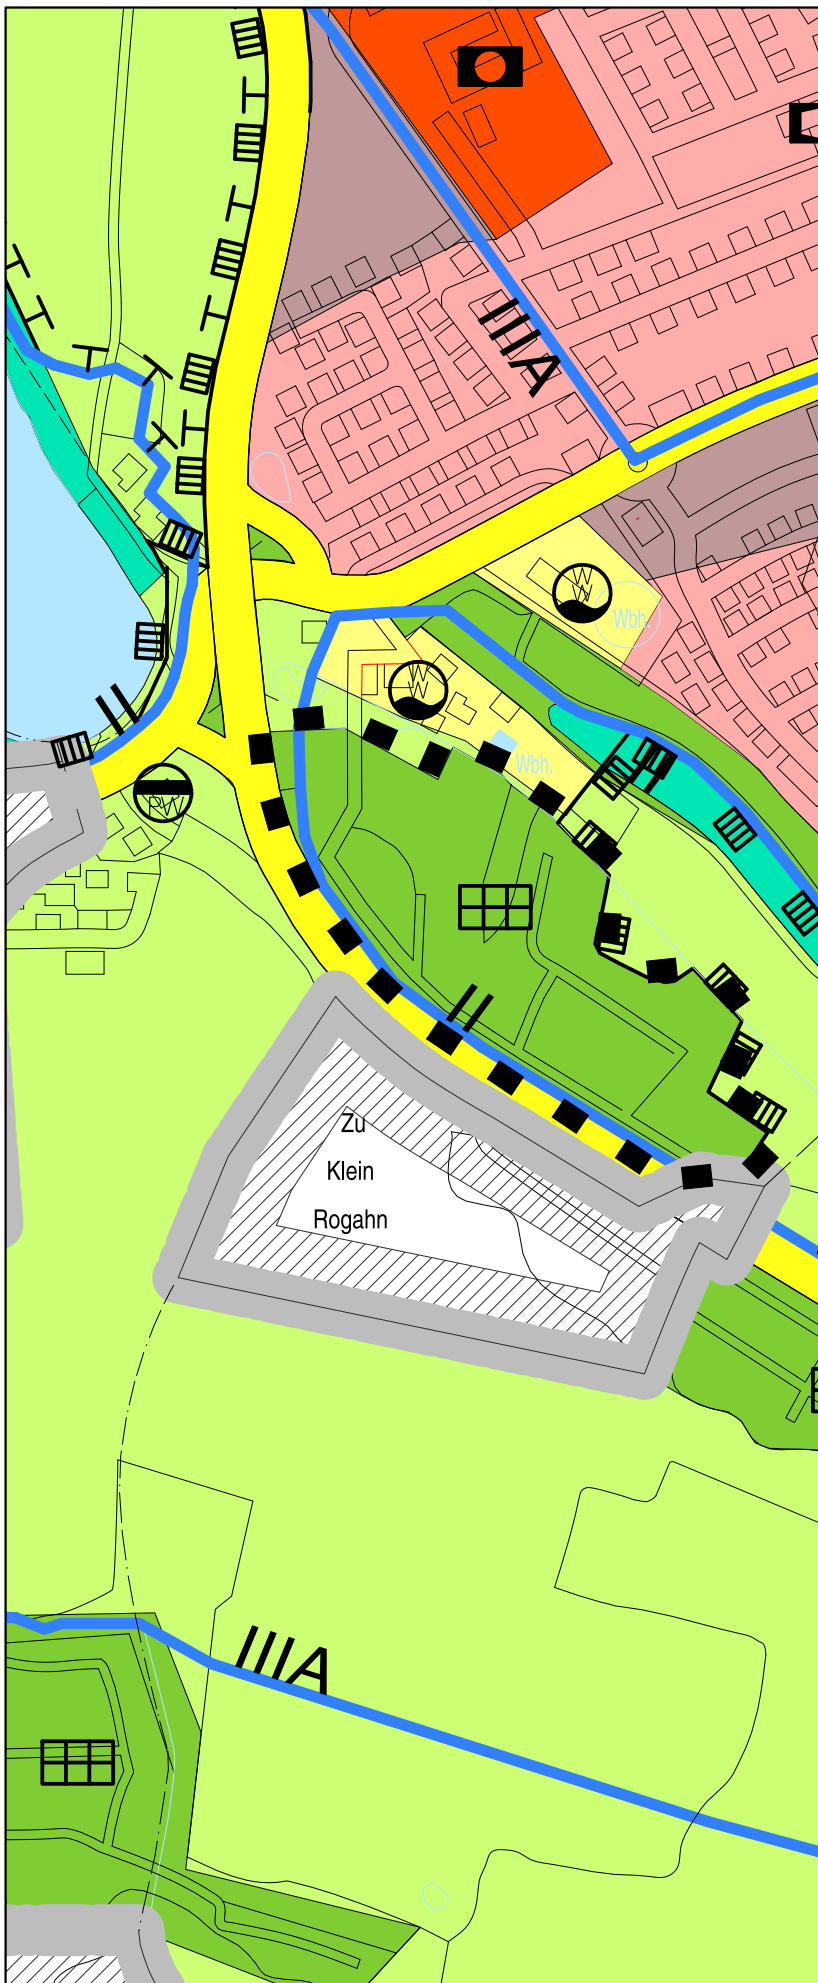

PLANZEICHENERKLÄRUNG

I. DARSTELLUNGEN (§5 Abs.2 BauGB)

- Grenze des Änderungsbereichs
- Wohnbauflächen
- Gemischte Bauflächen
- Flächen für den Gemeinbedarf
- Öffentliche Verwaltung
- Sportlichen Zwecken dienende Gebäude und Einrichtungen/Freizeitanlagen
- Verkehrsflächen
 - Überörtliche oder örtl. Hauptverkehrsstraße
- Ver- und Entsorgungsflächen
- Wasserwerk
- Abwasserpumpwerk
- Grünflächen
- Kleingärten
- Flächen für die Landwirtschaft
- Wasserflächen
- Umgrenzung von Flächen für Maßnahmen zum Schutz, zur Pflege und zur Entwicklung der Landschaft

III. NACHRICHTLICHE ÜBERNAHMEN (§5 Abs.4 BauGB)

- Umgrenzung von Schutzgebieten und Schutzobjekten im Sinne des Naturschutzrechtes
- Wasserschutzzone I/II/III/IIIB

LANDESHAUPTSTADT SCHWERIN

Dezernat Wirtschaft, Bauen und Ordnung
–Fachdienst Stadtentwicklung, Wirtschaft–


Maßstab 1:8.000

Stand: Februar 2019

18. Änderung zum Flächennutzungsplan

Teilbereich Krebsförden

– Entwurf –

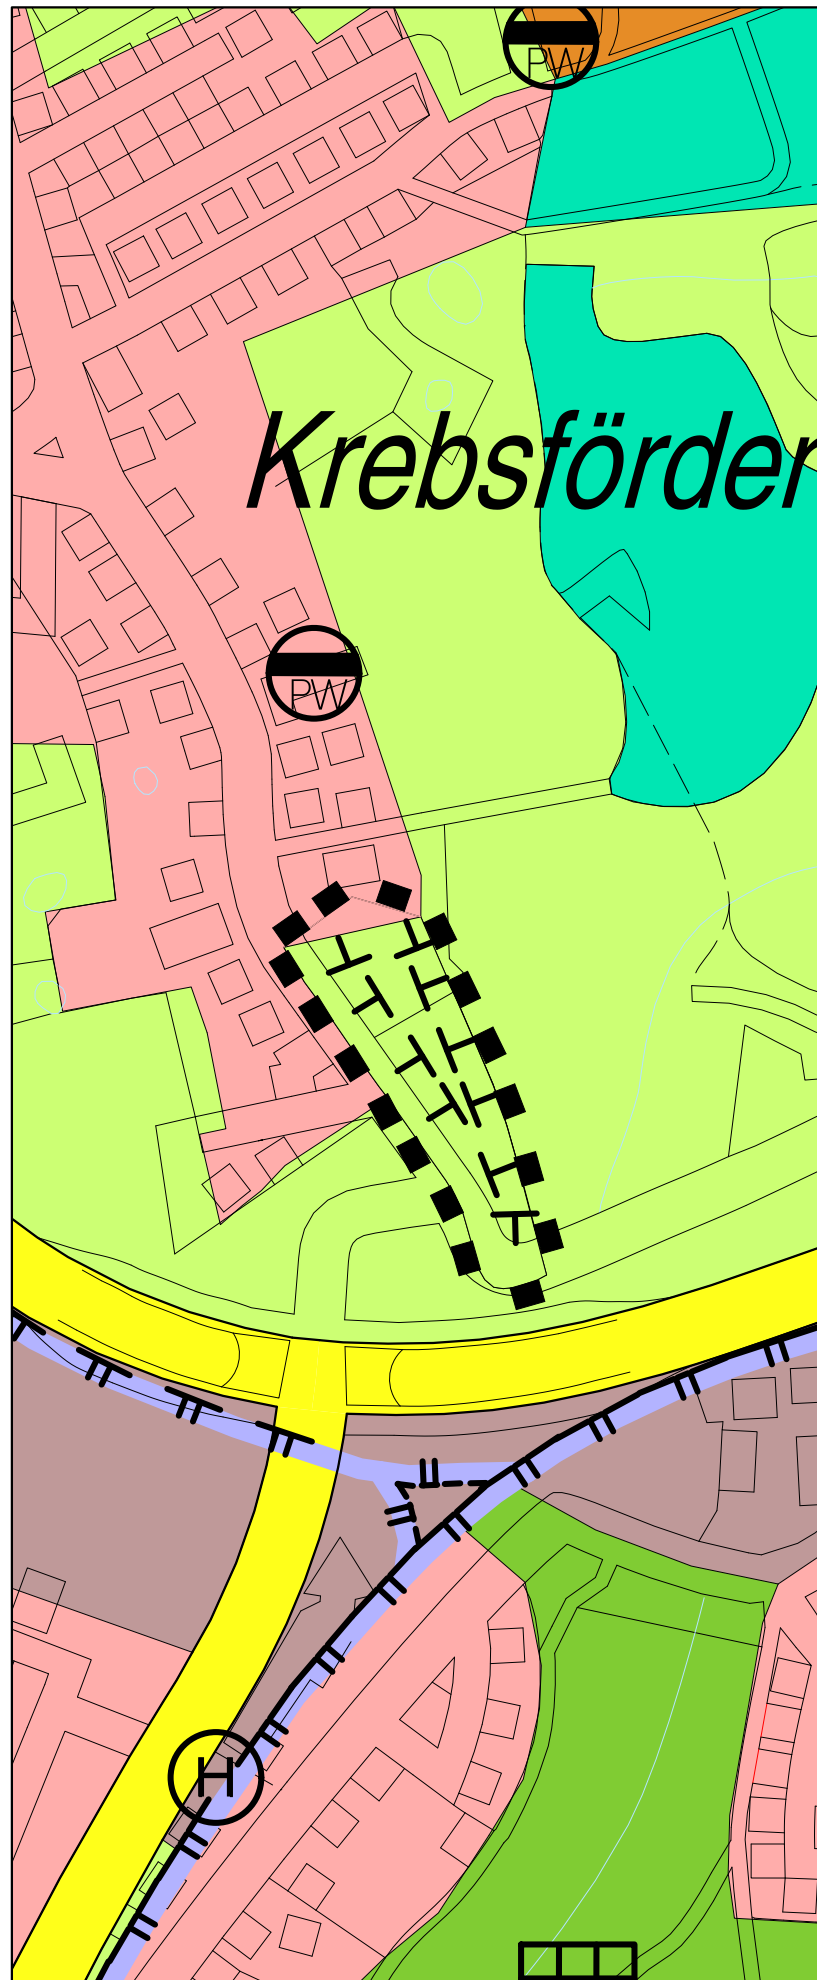

PLANZEICHENERKLÄRUNG

I. DARSTELLUNGEN (§5 Abs.2 BauGB)

- Grenze des Änderungsbereichs
- Wohnbauflächen
- Flächen für die Landwirtschaft
- Umgrenzung von Flächen für Maßnahmen zum Sch. zur Pflege und zur Entwicklung der Landschaft

LANDESHAUPTSTADT SCHWERIN


Dezernat Wirtschaft, Bauen und Ordnung
–Fachdienst Stadtentwicklung, Wirtschaft–

Maßstab 1:5.000

Stand: Mai 2019

Flächennutzungsplan der Landeshauptstadt Schwerin

– Teilbereich Krebsförden –

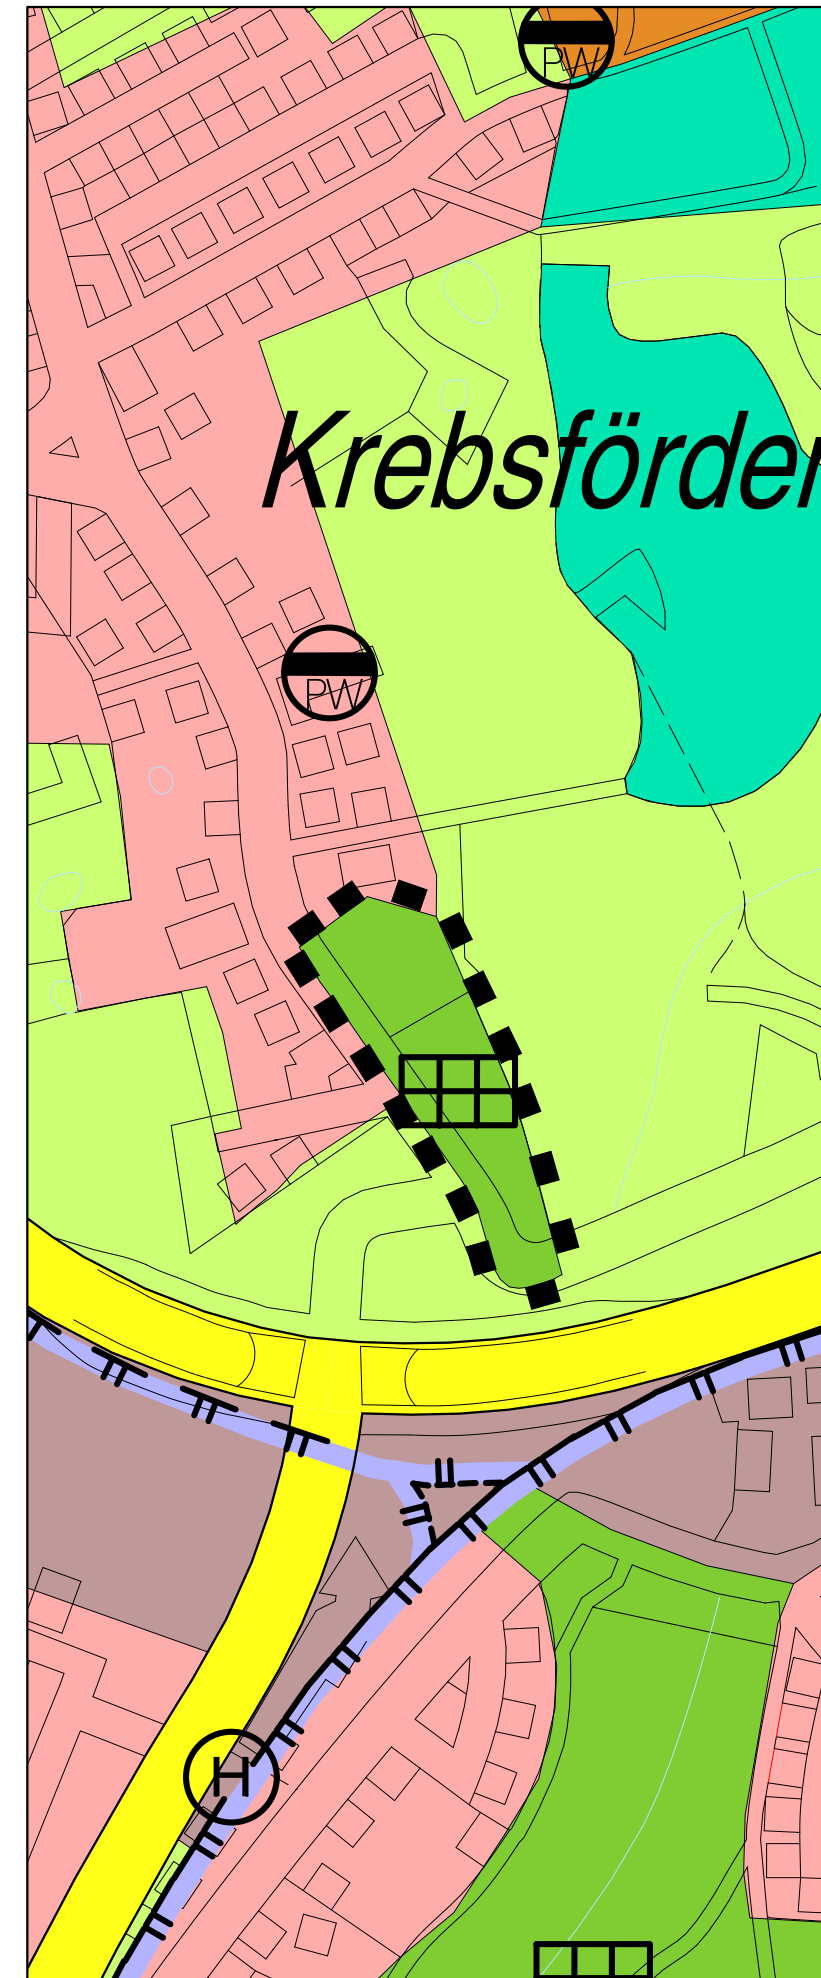

PLANZEICHENERKLÄRUNG

I. DARSTELLUNGEN (§5 Abs.2 BauGB)

- Grenze des Änderungsbereichs
- Wohnbauflächen
- Verkehrsflächen
 - Überörtliche oder örtl. Hauptverkehrsstraße
 - Abwasserpumpwerk
 - Straßenbahn
- Grünflächen
 - Kleingärten
- Flächen für den Wald

LANDESHAUPTSTADT SCHWERIN

Dezernat Wirtschaft, Bauen und Ordnung
–Fachdienst Stadtentwicklung, Wirtschaft–

Maßstab 1:5.000

Stand: Februar 2019