


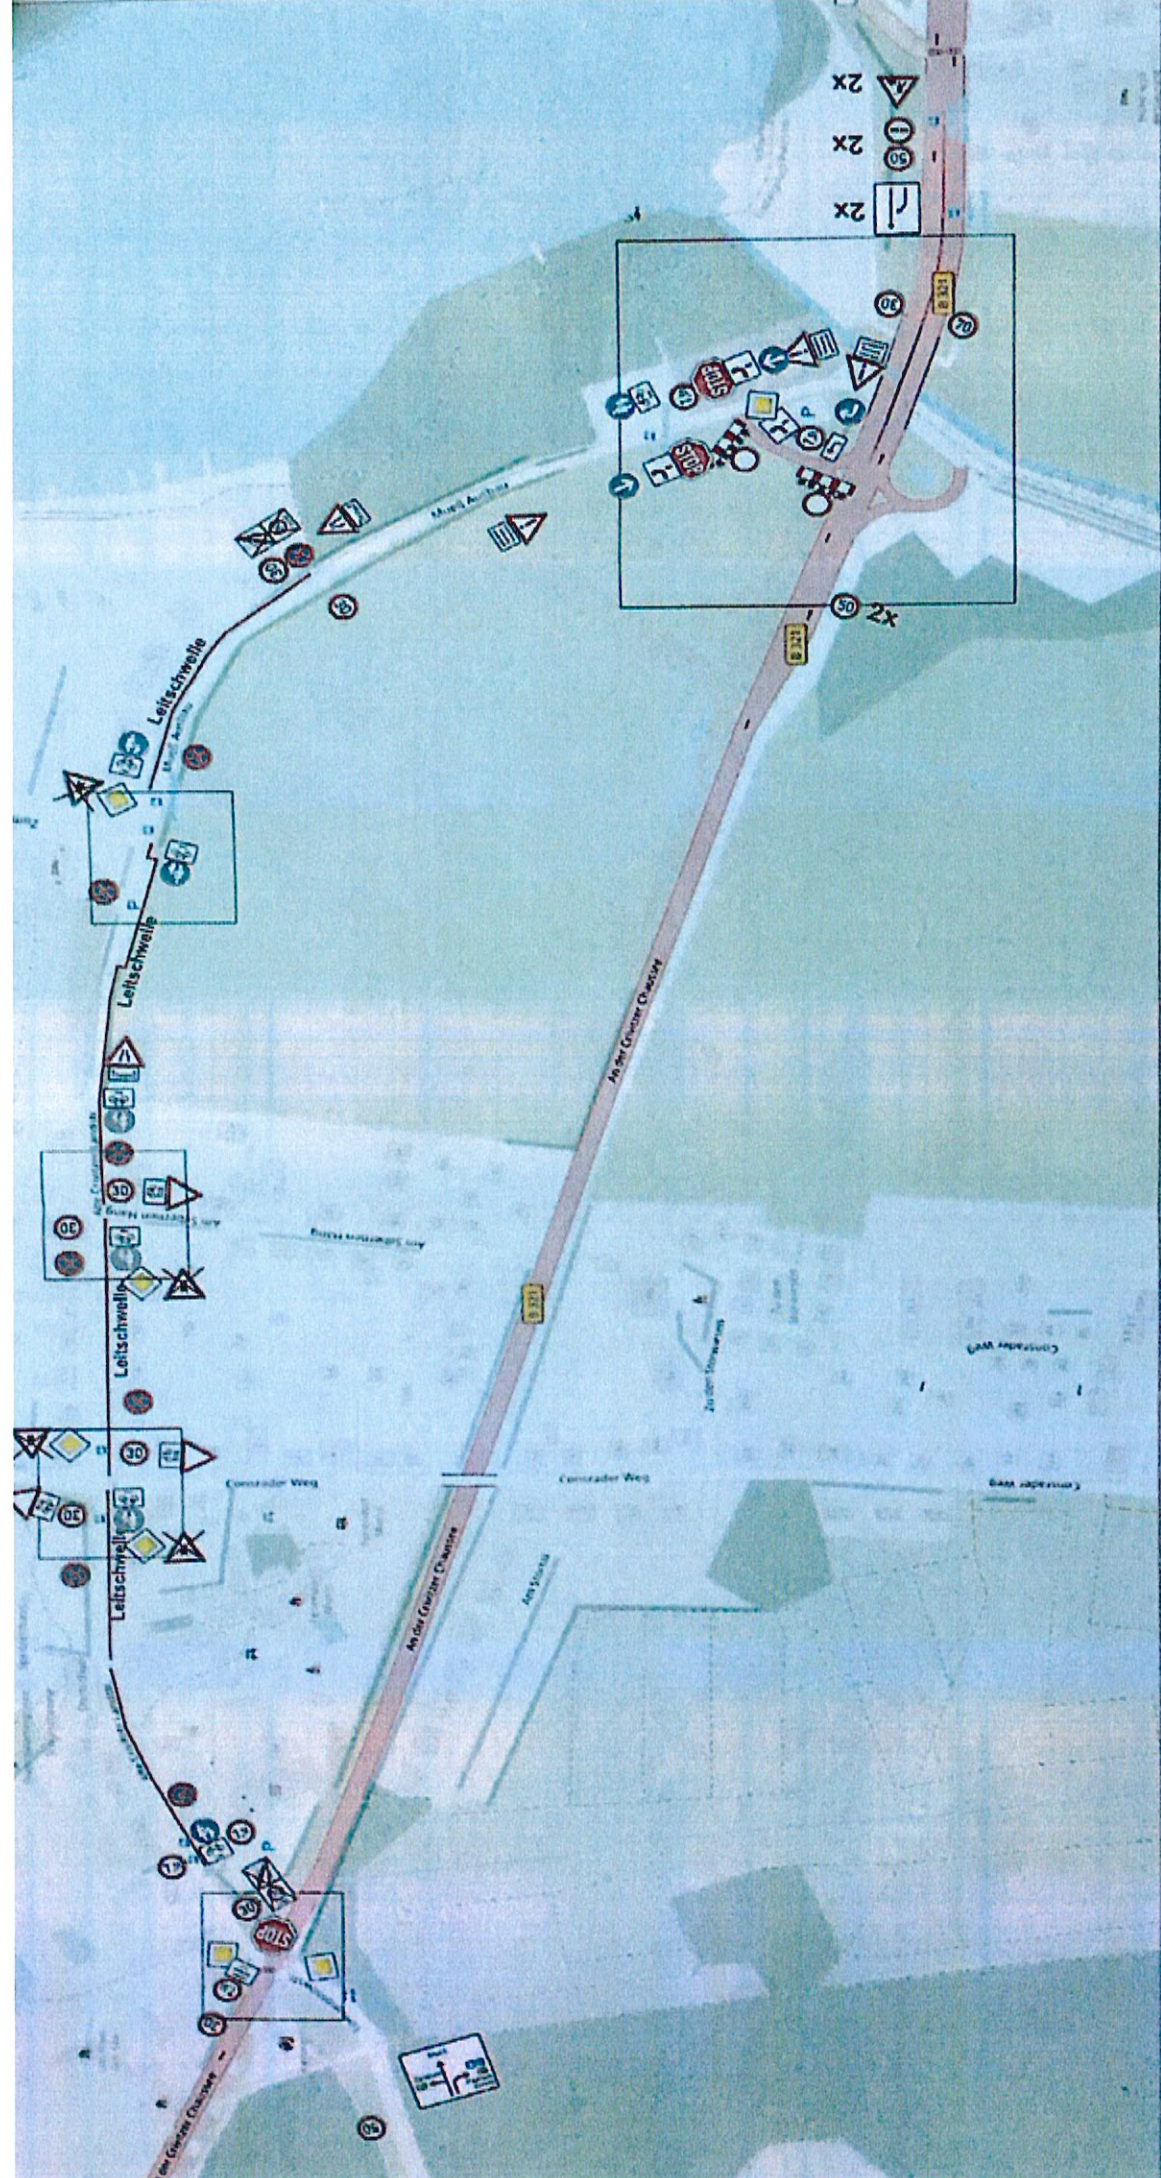

Verkehrszeichenplan Streckenbeschilderung

Vz-Plan 10552-25
VAO: B+L/2018/94 - 14. Ergänzung