



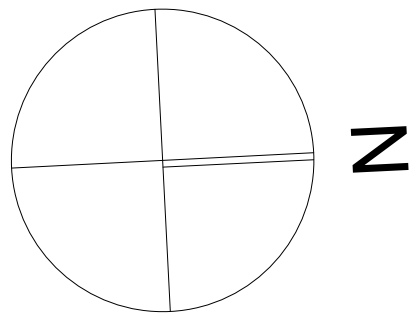

OKFF EG = +54,64m DHHN 92

Index	Änderung	Gez.	Datum

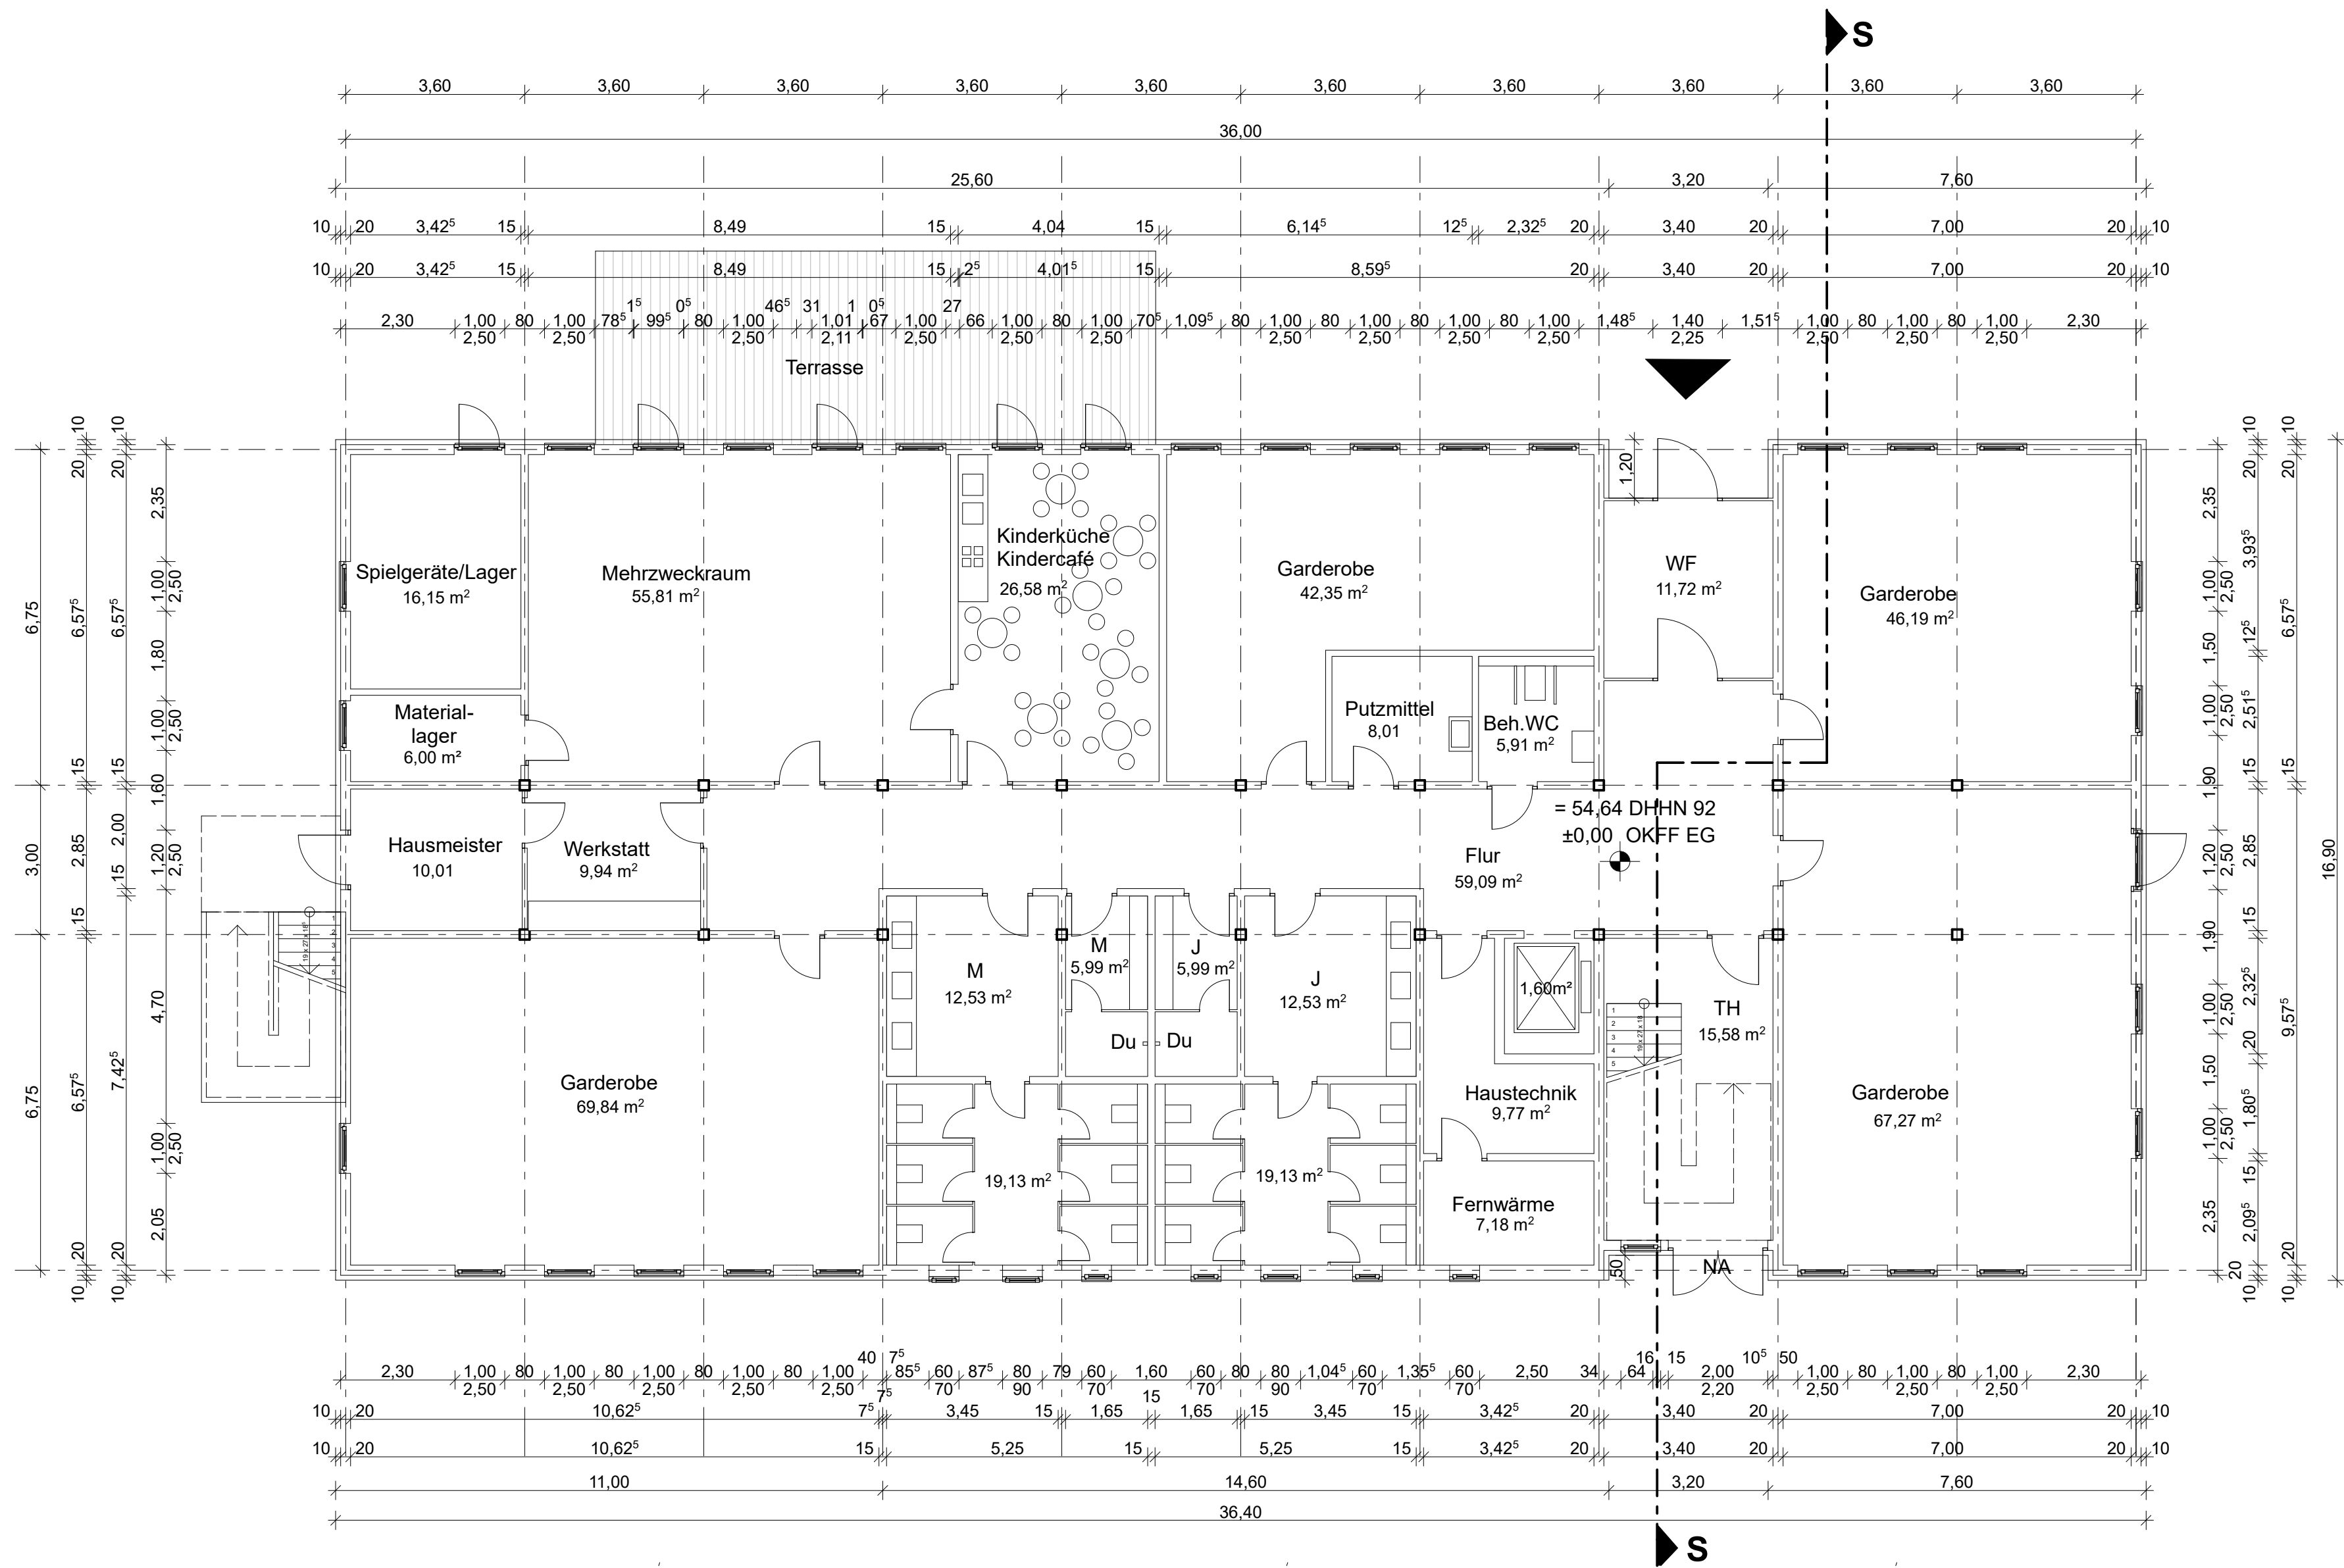

Projekt: Neubau eines Hortgebäudes
an der Grundschule Schwerin - Lankow



Plan: Bauantrag
Erdgeschoss

Plan.-Nr.:	02
Maßstab:	1:100
gezeichnet:	M.H.
Datum:	15.09.2017
Blattgröße:	80 x 40 cm

Bauherr: Landeshauptstadt Schwerin
Stadthaus
Am Packhof 2-6
19053 Schwerin
Tel. 0385/7434431

Planung: Richter Architekten
Marktstraße 1, 38700 Braunlage
Tel. 05520/ 93 18-0 Fax. -25
info@richterarchitekten.com

Richter

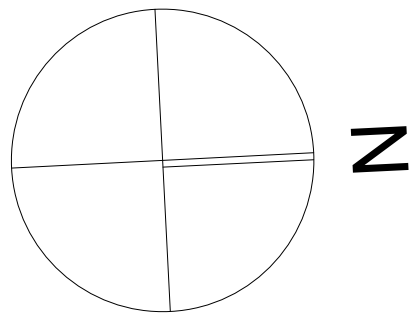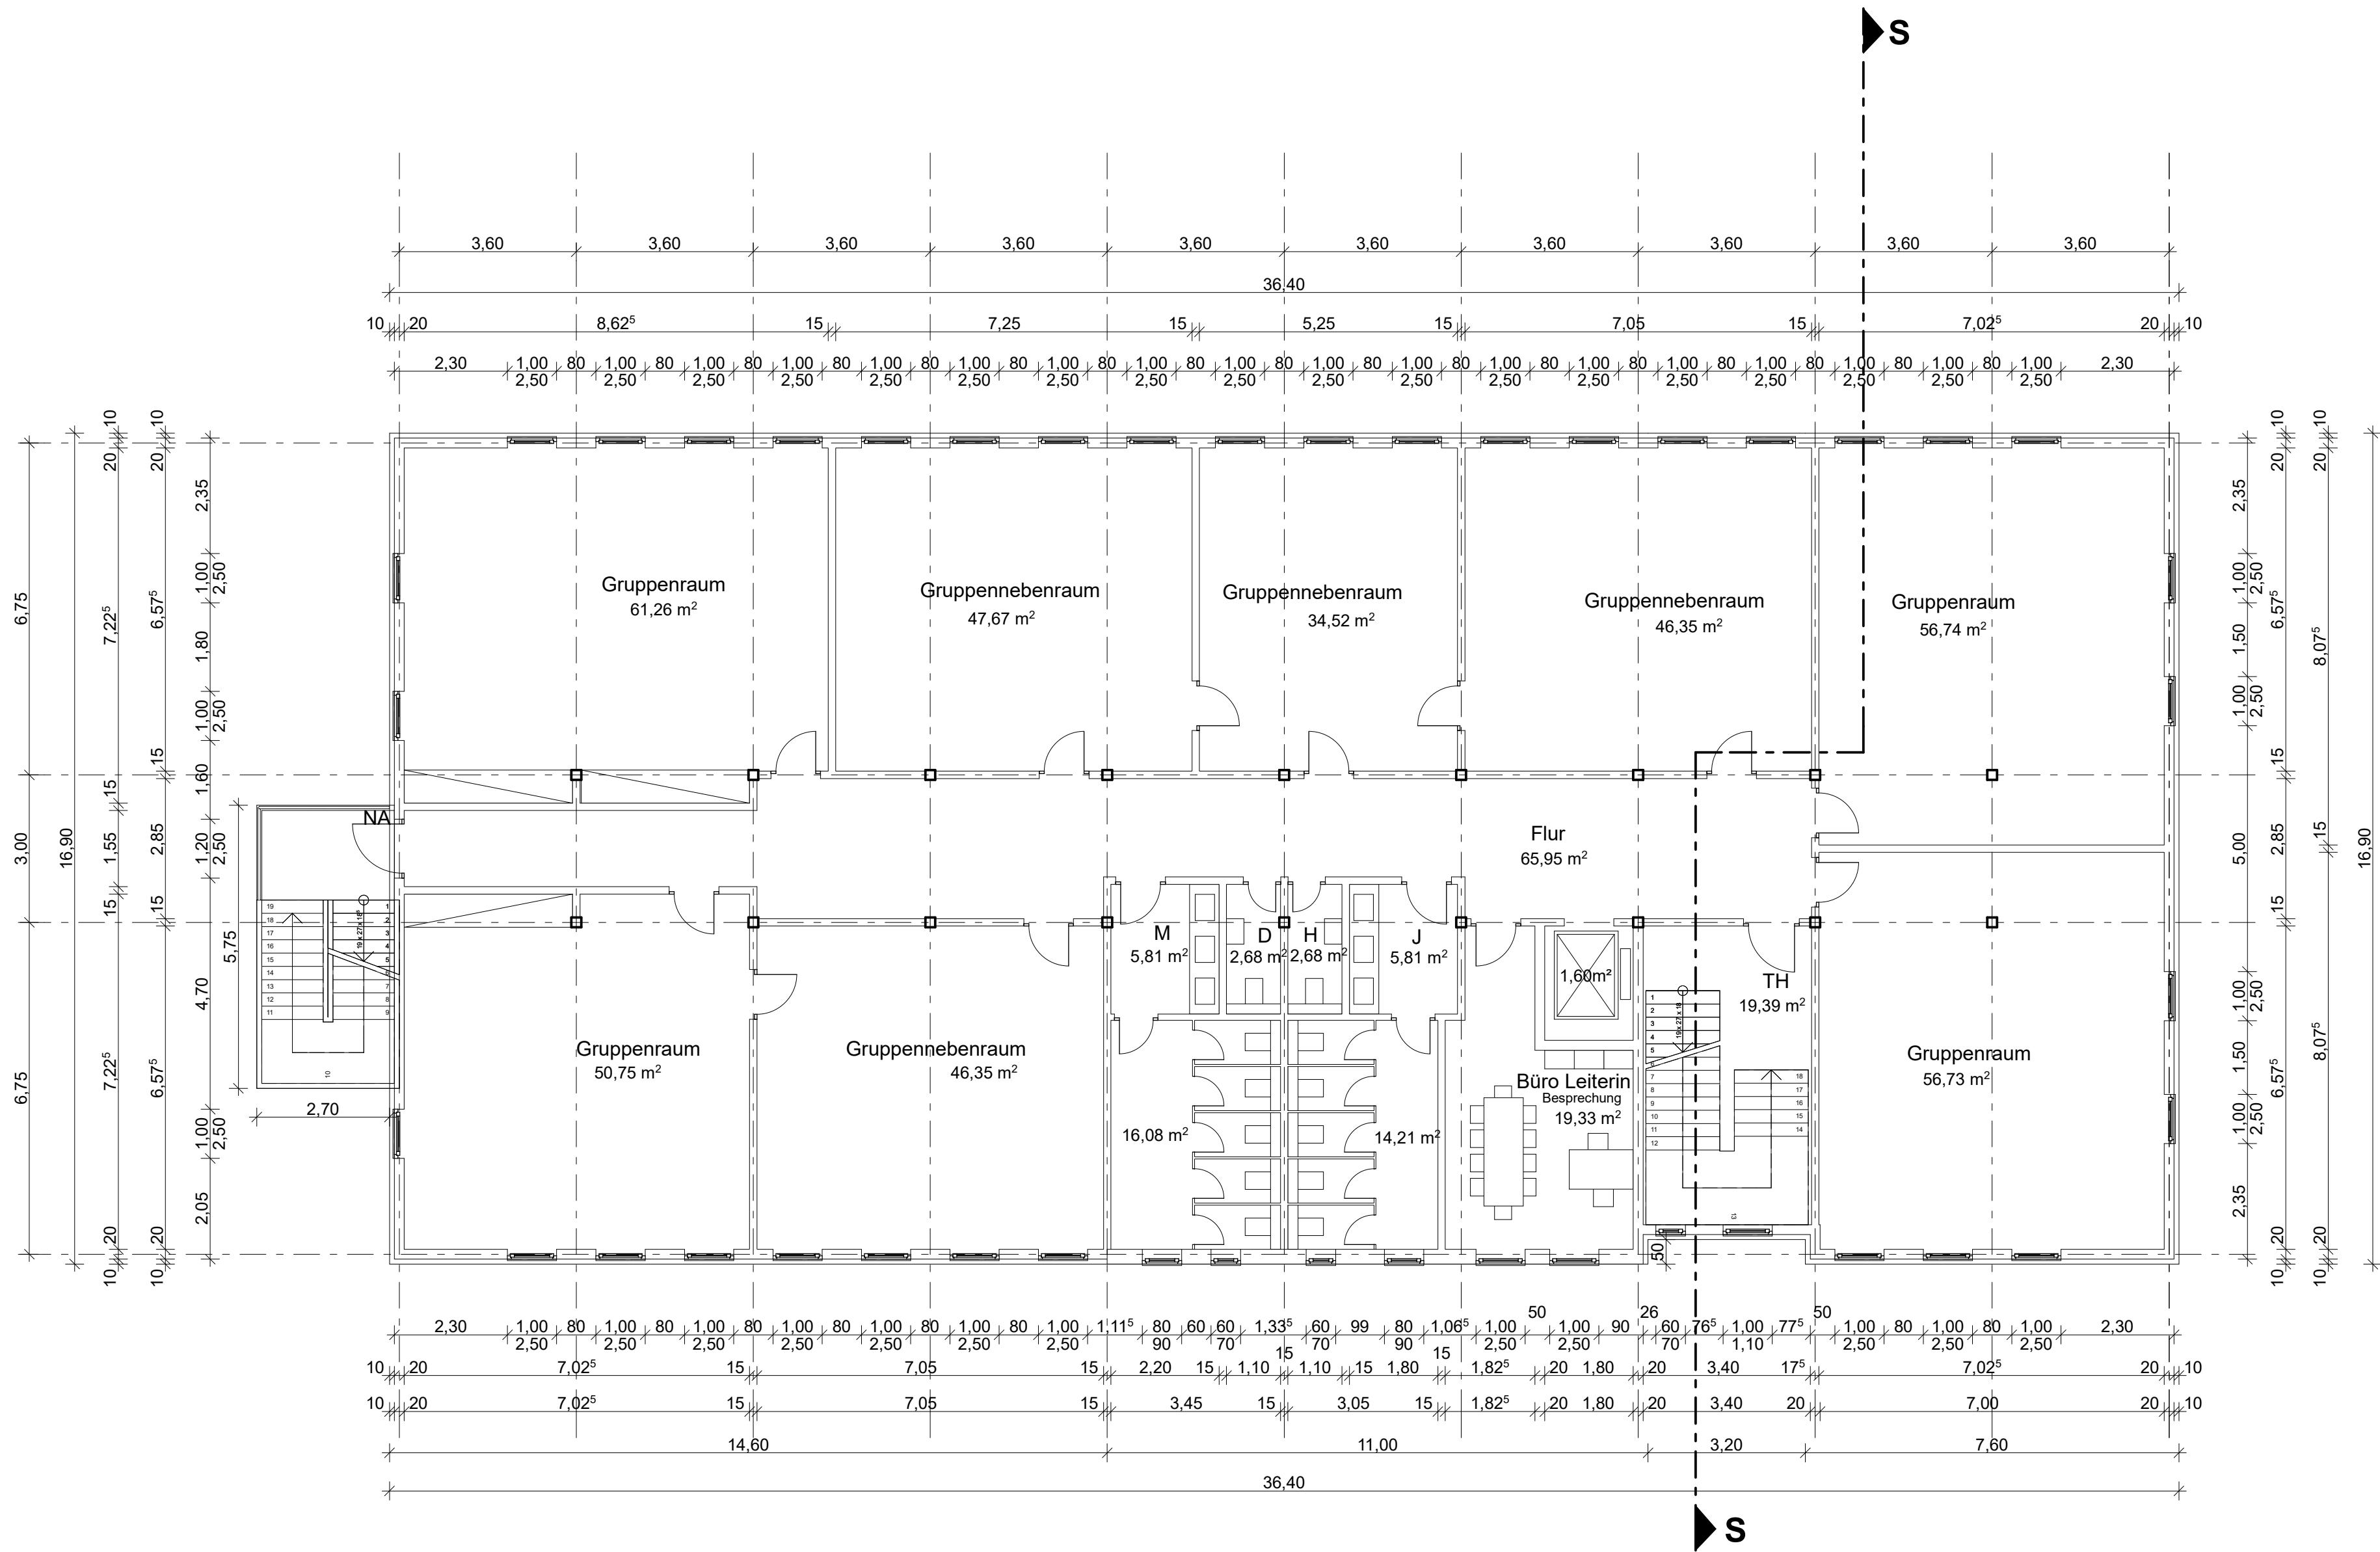

OKFF EG = +54,64m DHHN 92

Index	Änderung	Gez.	Datum



Projekt: Neubau eines Hortgebäudes
an der Grundschule Schwerin - Lankow



Plan: Bauantrag
1.Obergeschoss

Plan.-Nr.: 03
Maßstab: 1:100
gezeichnet: M.H.
Datum: 15.09.2017
Blattgröße: 80 x 40 cm

Bauherr: Landeshauptstadt Schwerin
Stadthaus
Am Packhof 2-6
19053 Schwerin
Tel. 0385/7434431

Planung: Richter Architekten
Marktstraße 1, 38700 Braunlage
Tel. 05520/ 93 18-0 Fax. -25
info@richterarchitekten.com

Richter

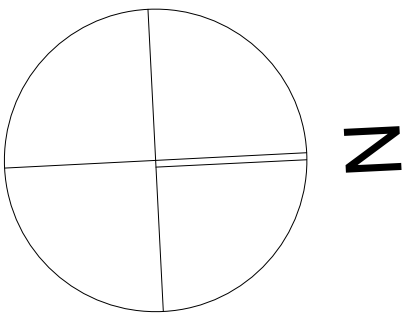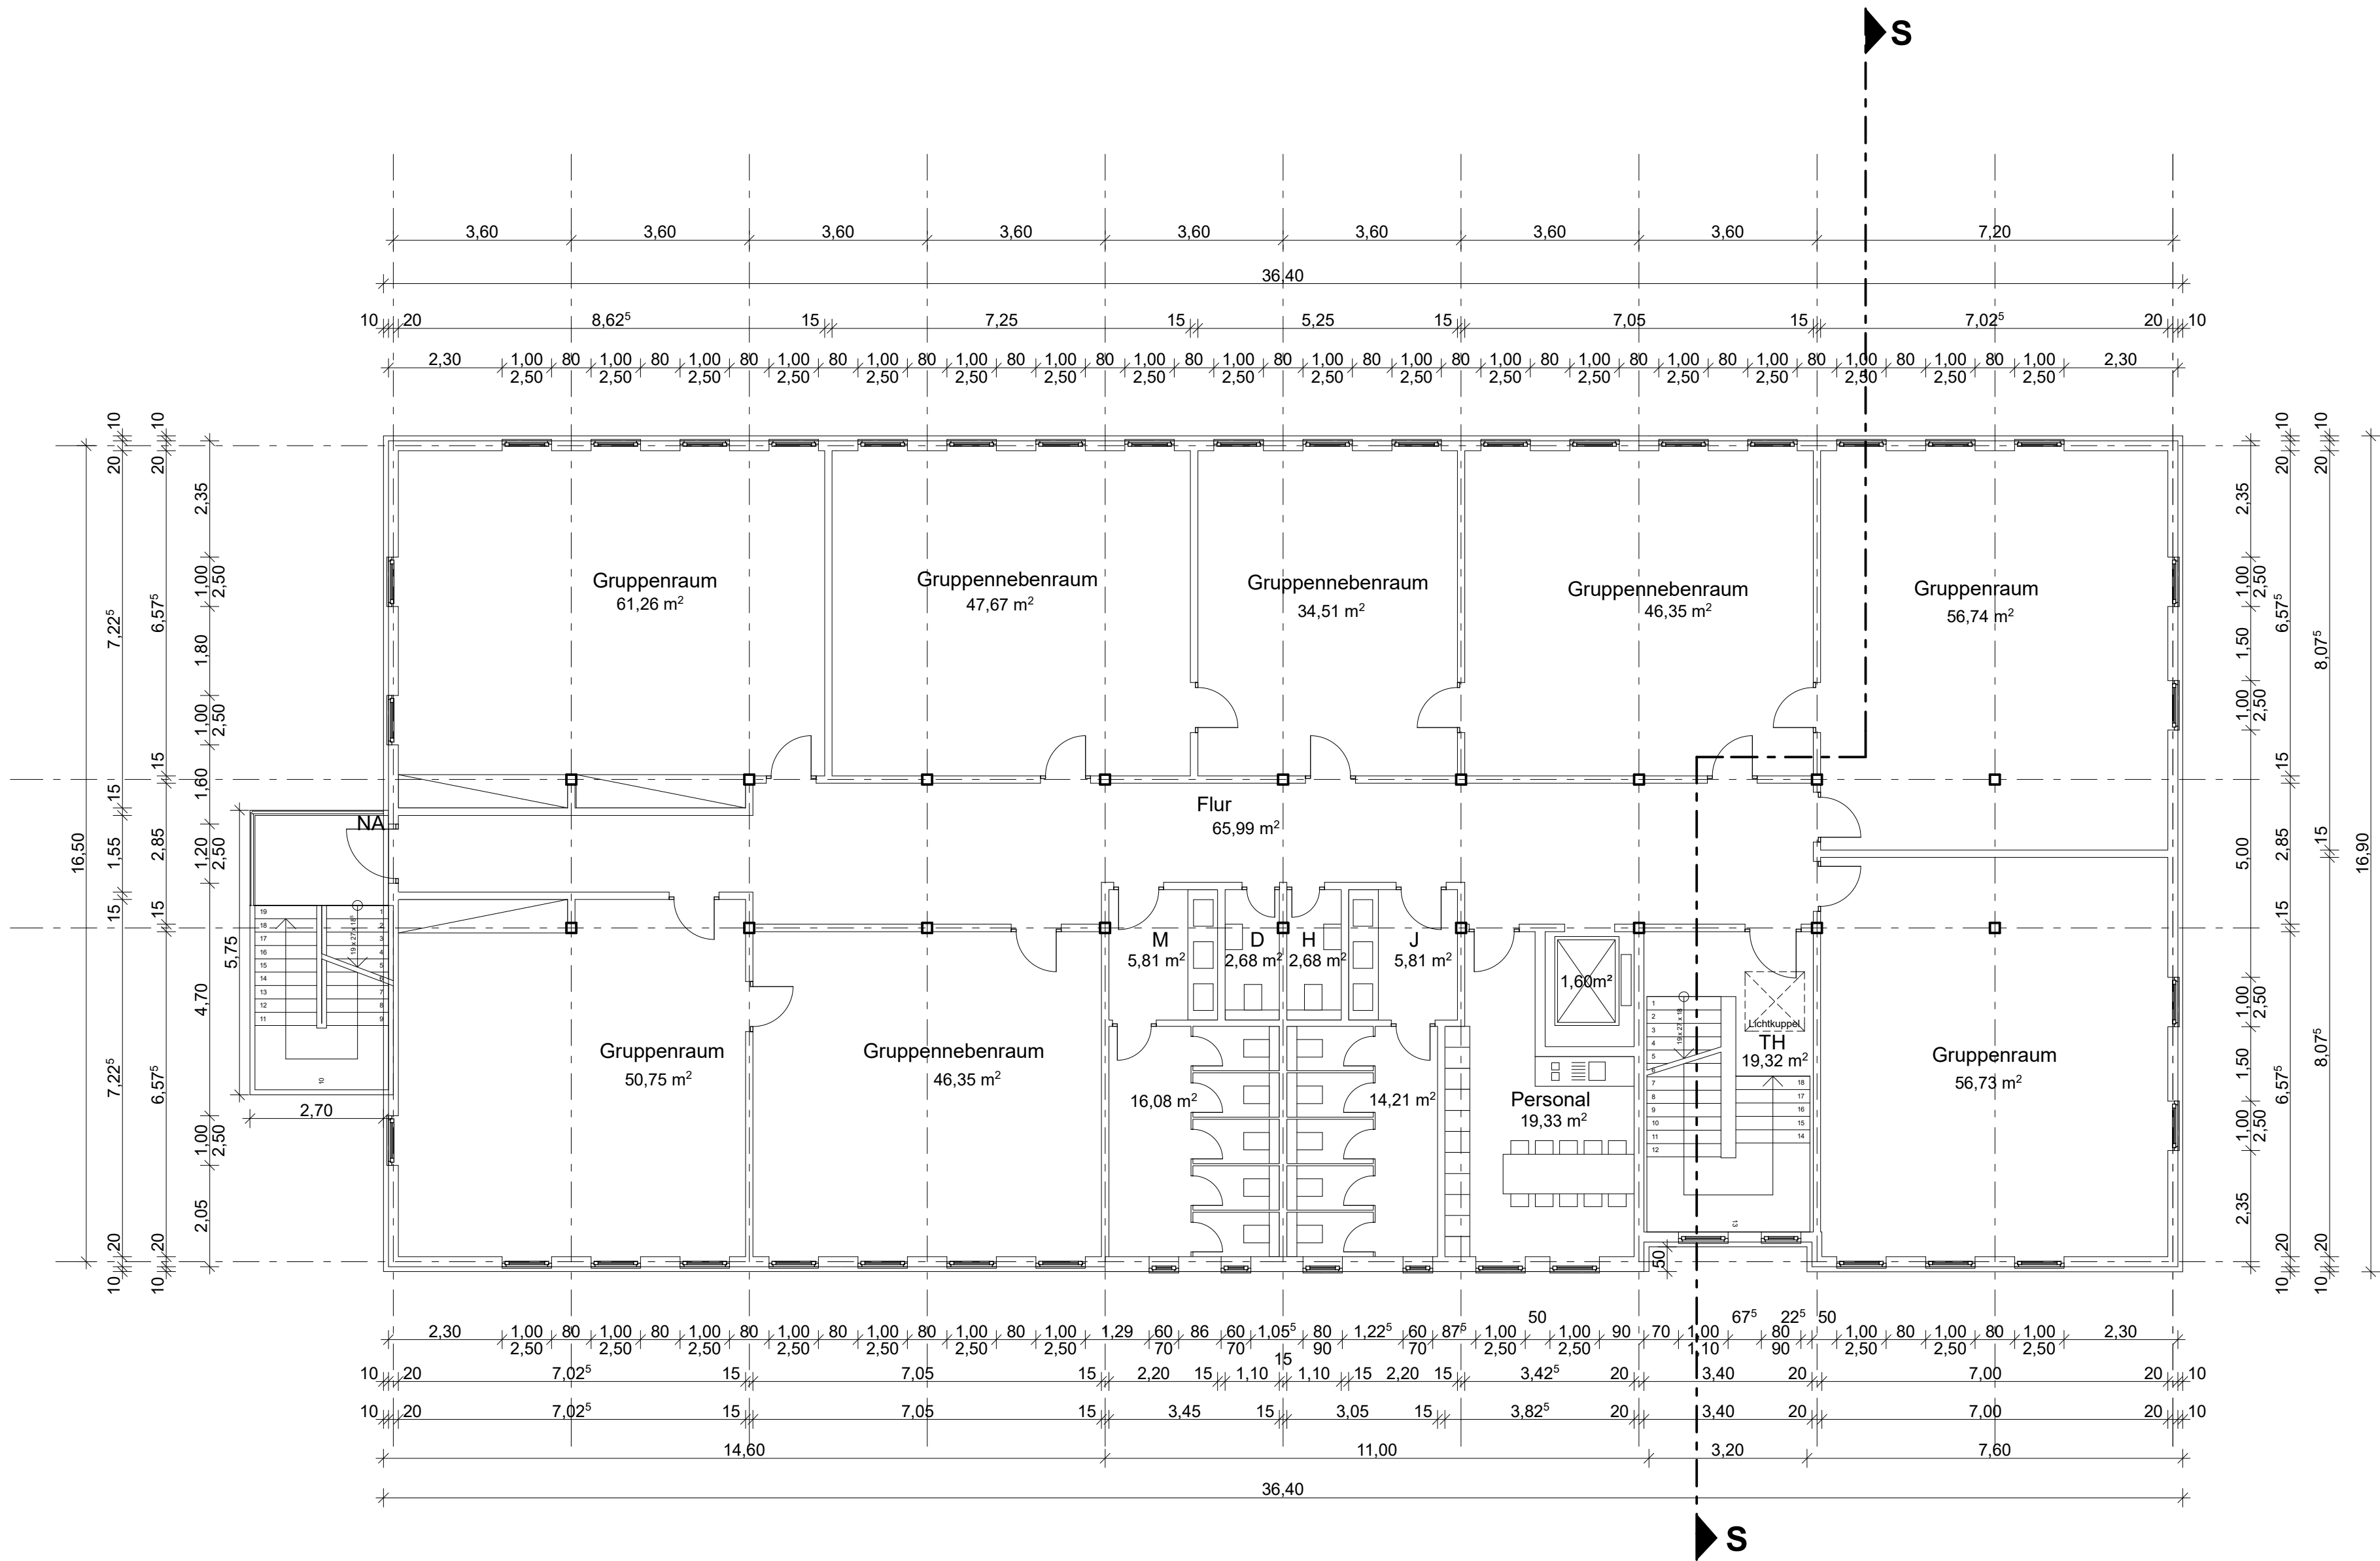

OKFF EG = +54,64m DHHN 92

Index	Änderung	Gez.	Datum



Projekt: Neubau eines Hortgebäudes
an der Grundschule Schwerin - Lankow

Plan: Bauantrag
2.Obergeschoss

Plan.-Nr.: 04
Maßstab: 1:100
gezeichnet: M.H.
Datum: 15.09.2017
Blattgröße: 80 x 40 cm

Bauherr: Landeshauptstadt Schwerin
Stadthaus
Am Packhof 2-6
19053 Schwerin
Tel. 0385/7434431

Planung: Richter Architekten
Marktstraße 1, 38700 Braunlage
Tel. 05520/ 93 18-0 Fax. -25
info@richterarchitekten.com

Richter

LEGENDE

- Gelände Bestand
- (42,55) Höhe Neu
- 42,60 Höhe Bestand

OKFF EG = +54,64m DHHN 92

Index	Änderung	Gez.	Datum



Projekt: Neubau eines Hortgebäudes
an der Grundschule Schwerin - Lankow


Plan: Bauantrag
Ansichten 1

Plan.-Nr.: 05
Maßstab: 1:100
gezeichnet: M.H.
Datum: 15.09.2017
Blattgröße: 80 x 40 cm


Bauherr: Landeshauptstadt Schwerin
Stadthaus
Am Packhof 2-6
19053 Schwerin
Tel. 0385/7434431

Planung: Richter Architekten
Marktstraße 1, 38700 Braunlage
Tel. 05520/ 93 18-0 Fax. -25
info@richterarchitekten.com


[Handwritten signature]

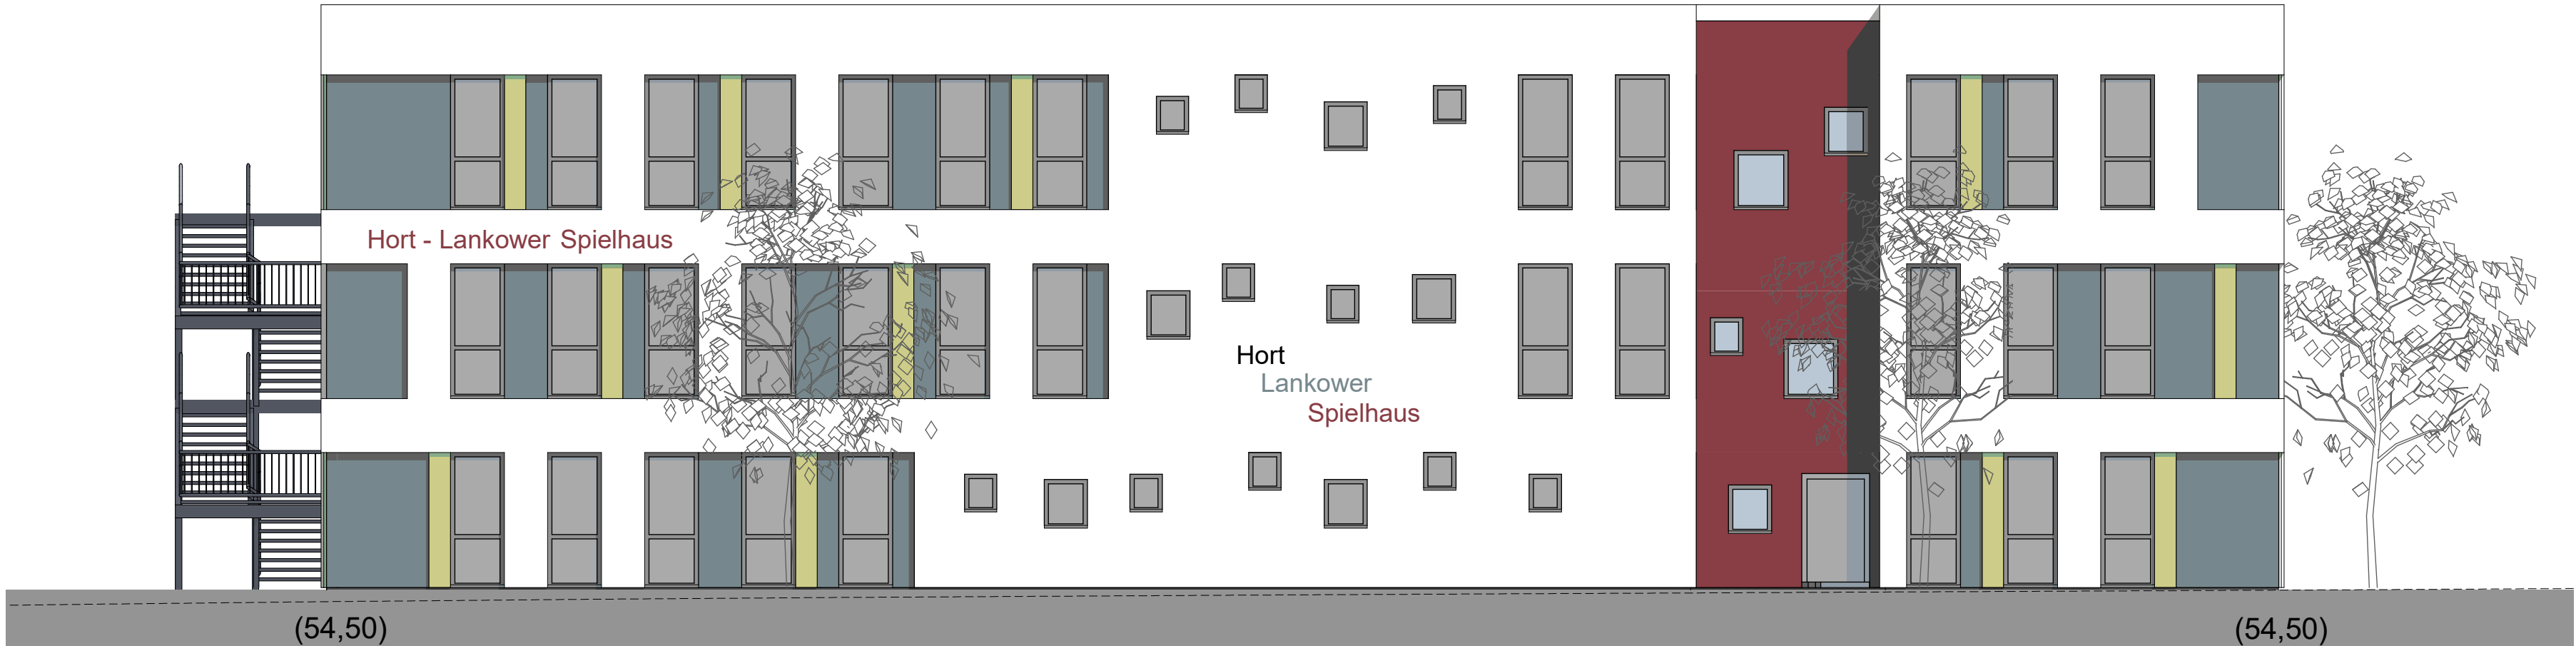

Ansicht Osten

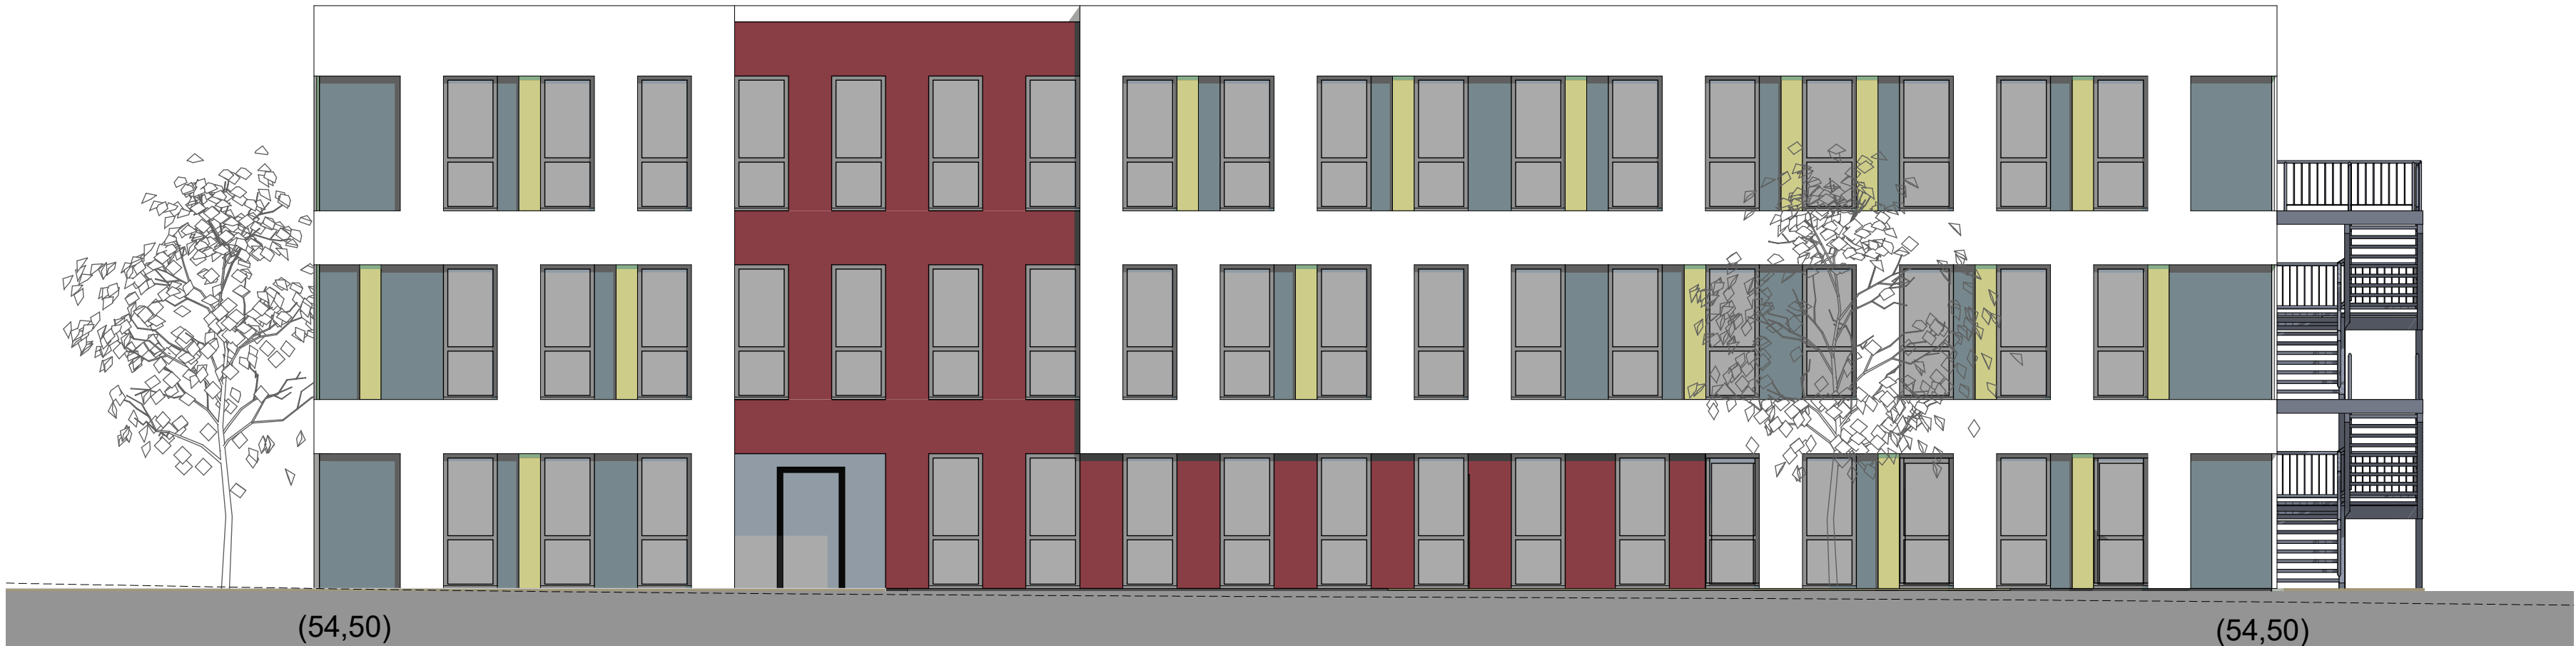


Ansicht Westen

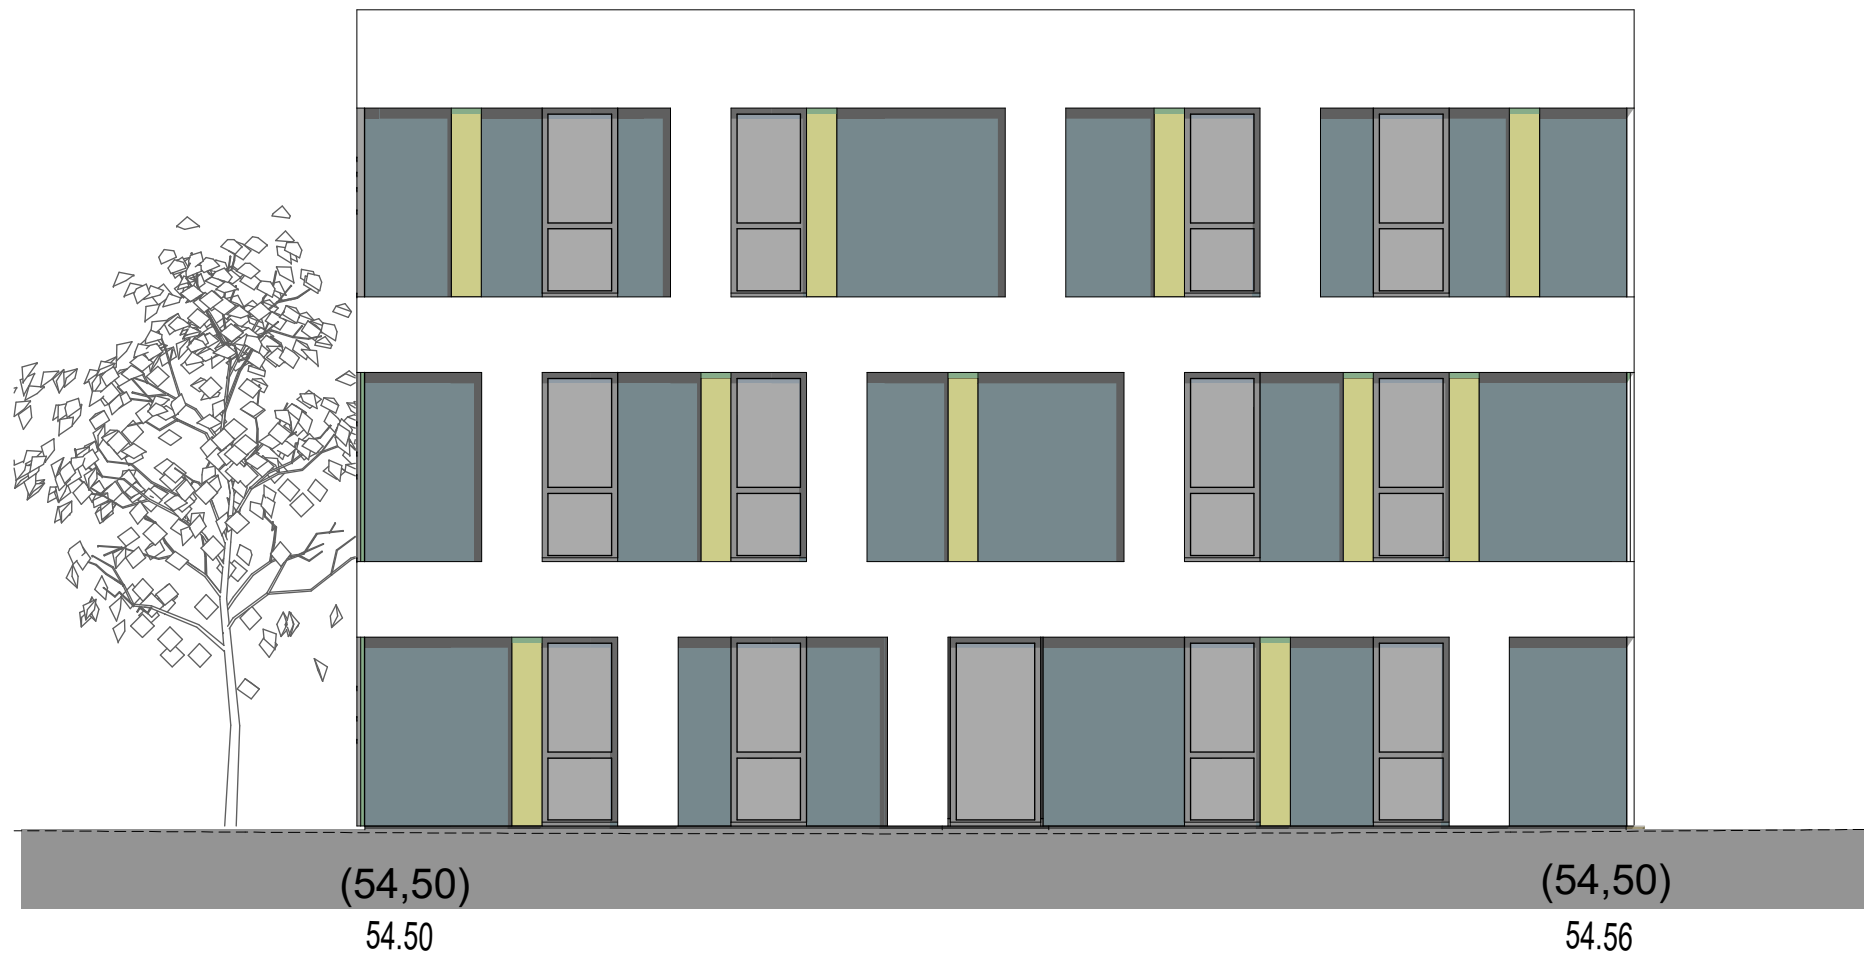

Ansicht Norden



Ansicht Süden

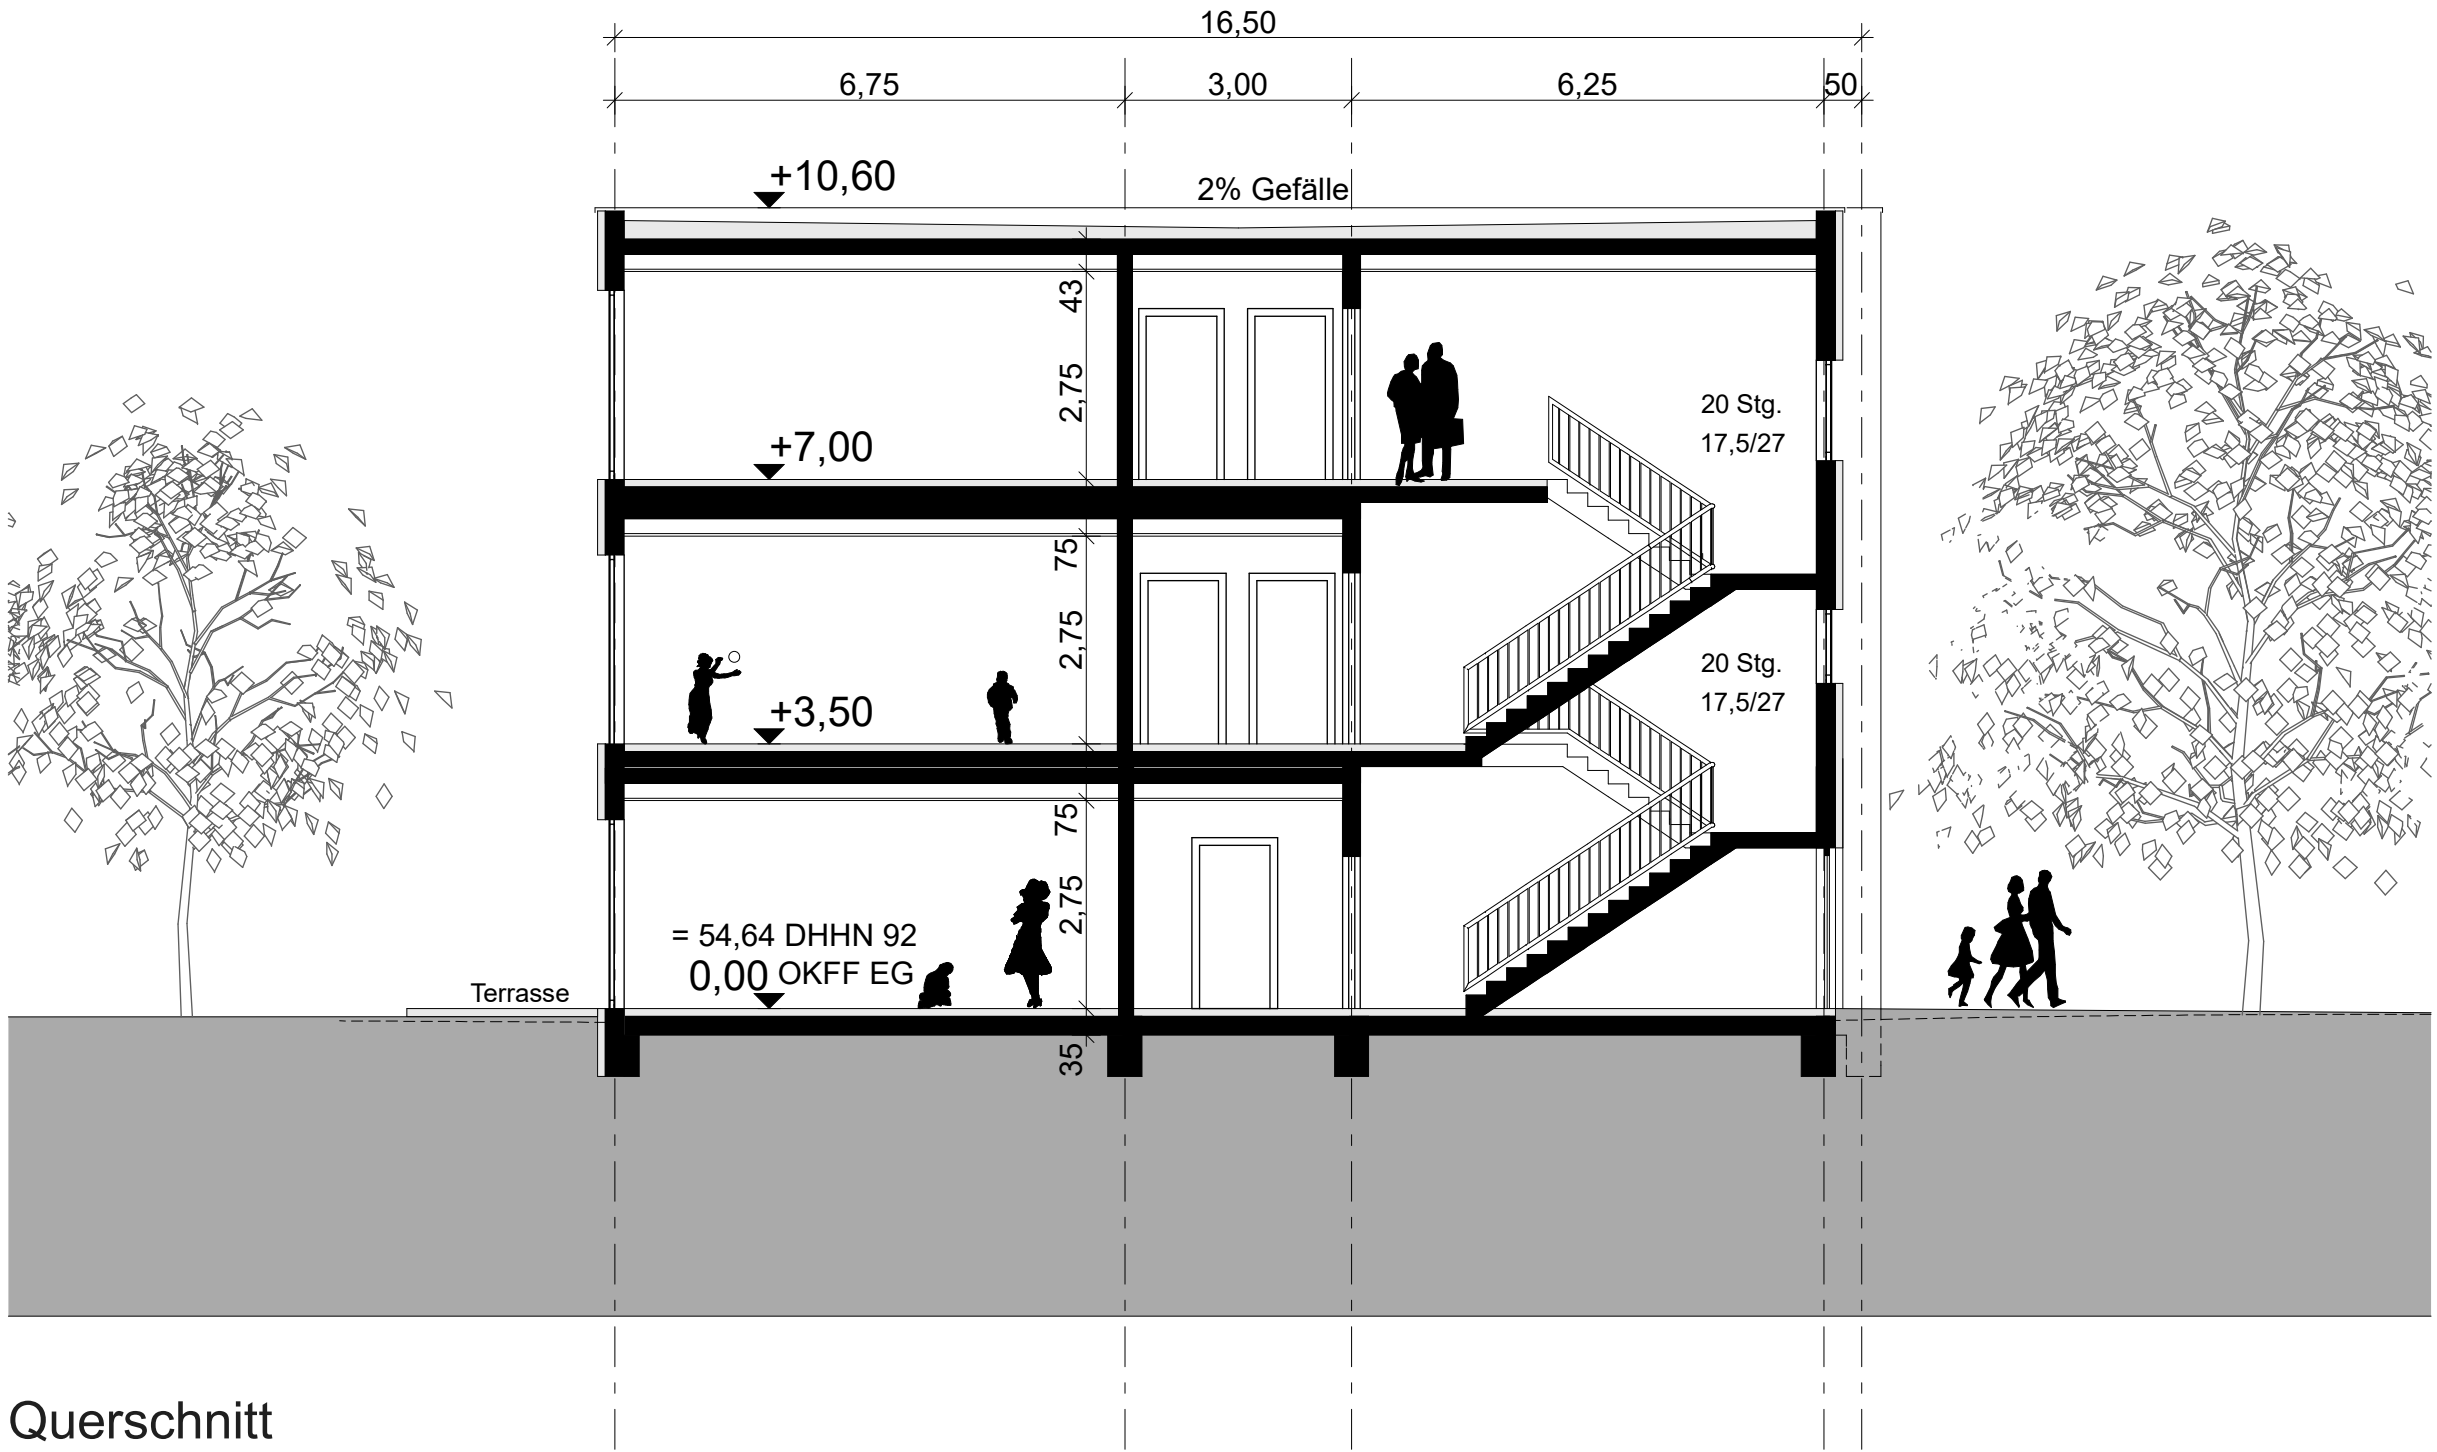

Querschnitt

LEGENDE

- Gelände Bestand
- (42,55) Höhe Neu
- 42,60 Höhe Bestand

OKFF EG = +54,64m DHHN 92

Index	Änderung	Gez.	Datum



Projekt: Neubau eines Hortgebäudes
an der Grundschule Schwerin - Lankow

Plan: Bauantrag
Ansichten /Schnitt

Plan.-Nr.: 06
Maßstab: 1:100
gezeichnet: M.H.
Datum: 15.09.2017
Blattgröße: 80 x 40 cm

Bauherr: Landeshauptstadt Schwerin
Stadthaus
Am Packhof 2-6
19053 Schwerin
Tel. 0385/7434431

Planung: Richter Architekten
Marktstraße 1, 38700 Braunlage
Tel. 05520/ 93 18-0 Fax. -25
info@richterarchitekten.com

Richter