


10. Änderung zum Flächennutzungsplan

der Landeshauptstadt Schwerin

– Entwurf –

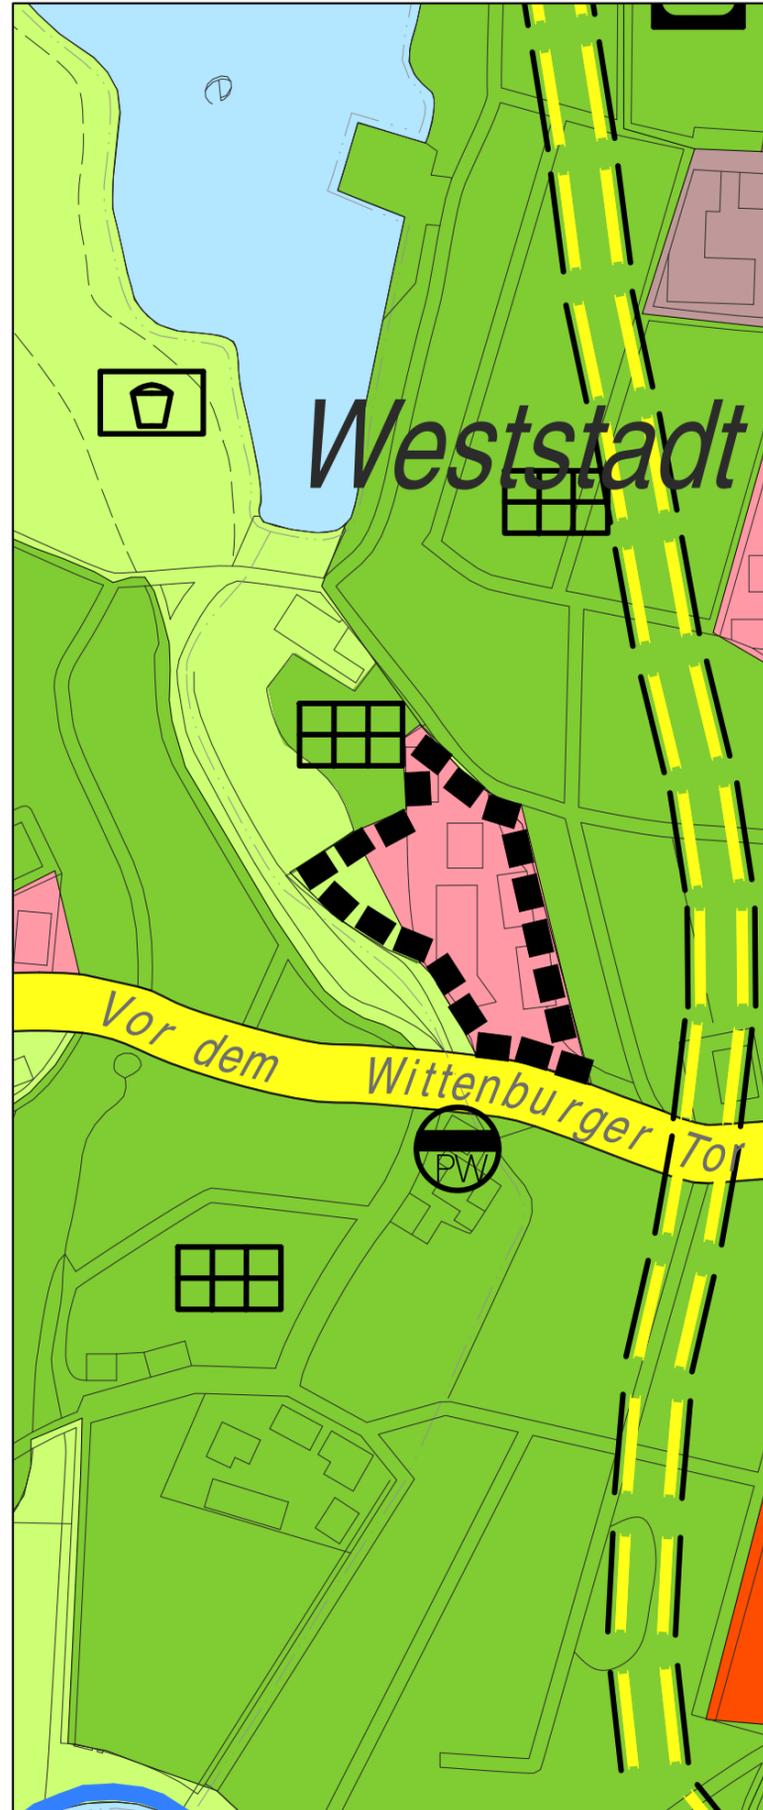

PLANZEICHENERKLÄRUNG

I. Darstellungen (§5 Abs. 2 BauGB)

- ■ ■ Grenze des Änderungsbereichs
- Wohnbauflächen
- Grünflächen
- Flächen für die Landwirtschaft

II. Hinweise zu den weiteren bestehenden Darstellungen des Flächennutzungsplans

- Flächen für den Gemeinbedarf
- Verkehrsflächen
 - Überörtliche oder örtl. Hauptverkehrsstraße
 - geplante überörtliche Hauptverkehrsstraße/Planungskorridor
- Gemischte Bauflächen
- Spielplatz
- Kleingarten
- Wasserflächen
- Wasserschutzzonengrenze III
- Abwasserpumpwerk

LANDESHAUPTSTADT SCHWERIN


Amt für Bauen, Denkmalpflege
und Naturschutz

Maßstab 1:5.000

Stand: April 2005

Flächennutzungsplan der Landeshauptstadt Schwerin

– Ausschnitt Lankower Aubach–Nord –

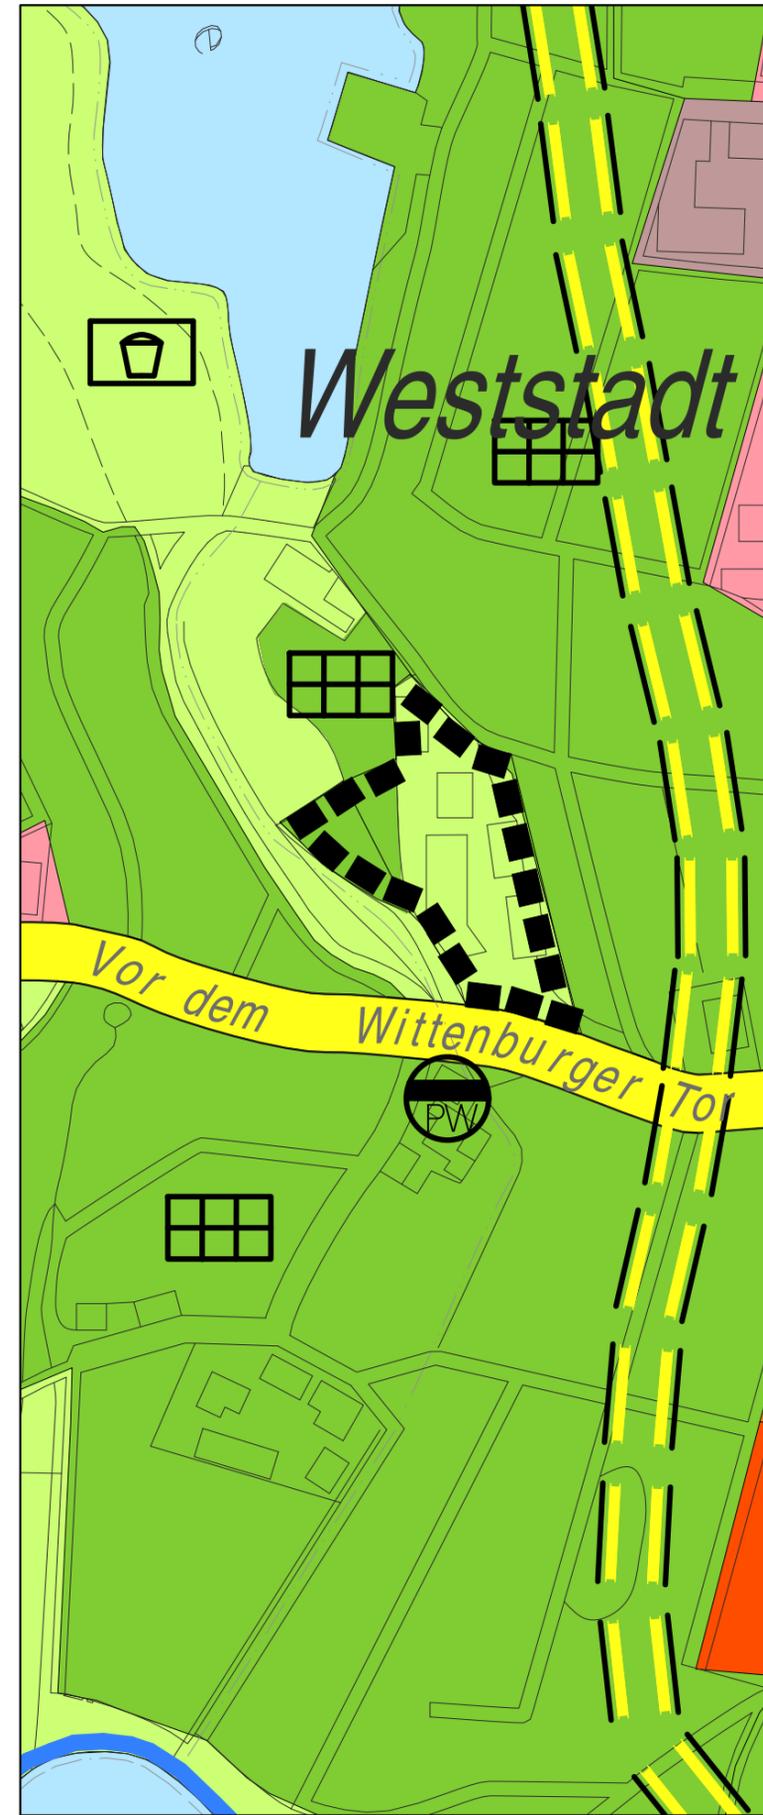

- ■ ■ Grenze des Bereichs der 10. Änderung

LANDESHAUPTSTADT SCHWERIN

Amt für Bauen, Denkmalpflege
und Naturschutz

Maßstab 1:5.000

Stand: April 2005