


ÜBERSICHTSPLAN

Maßstab 1 : 10.000

Planstand: 18.04.2006

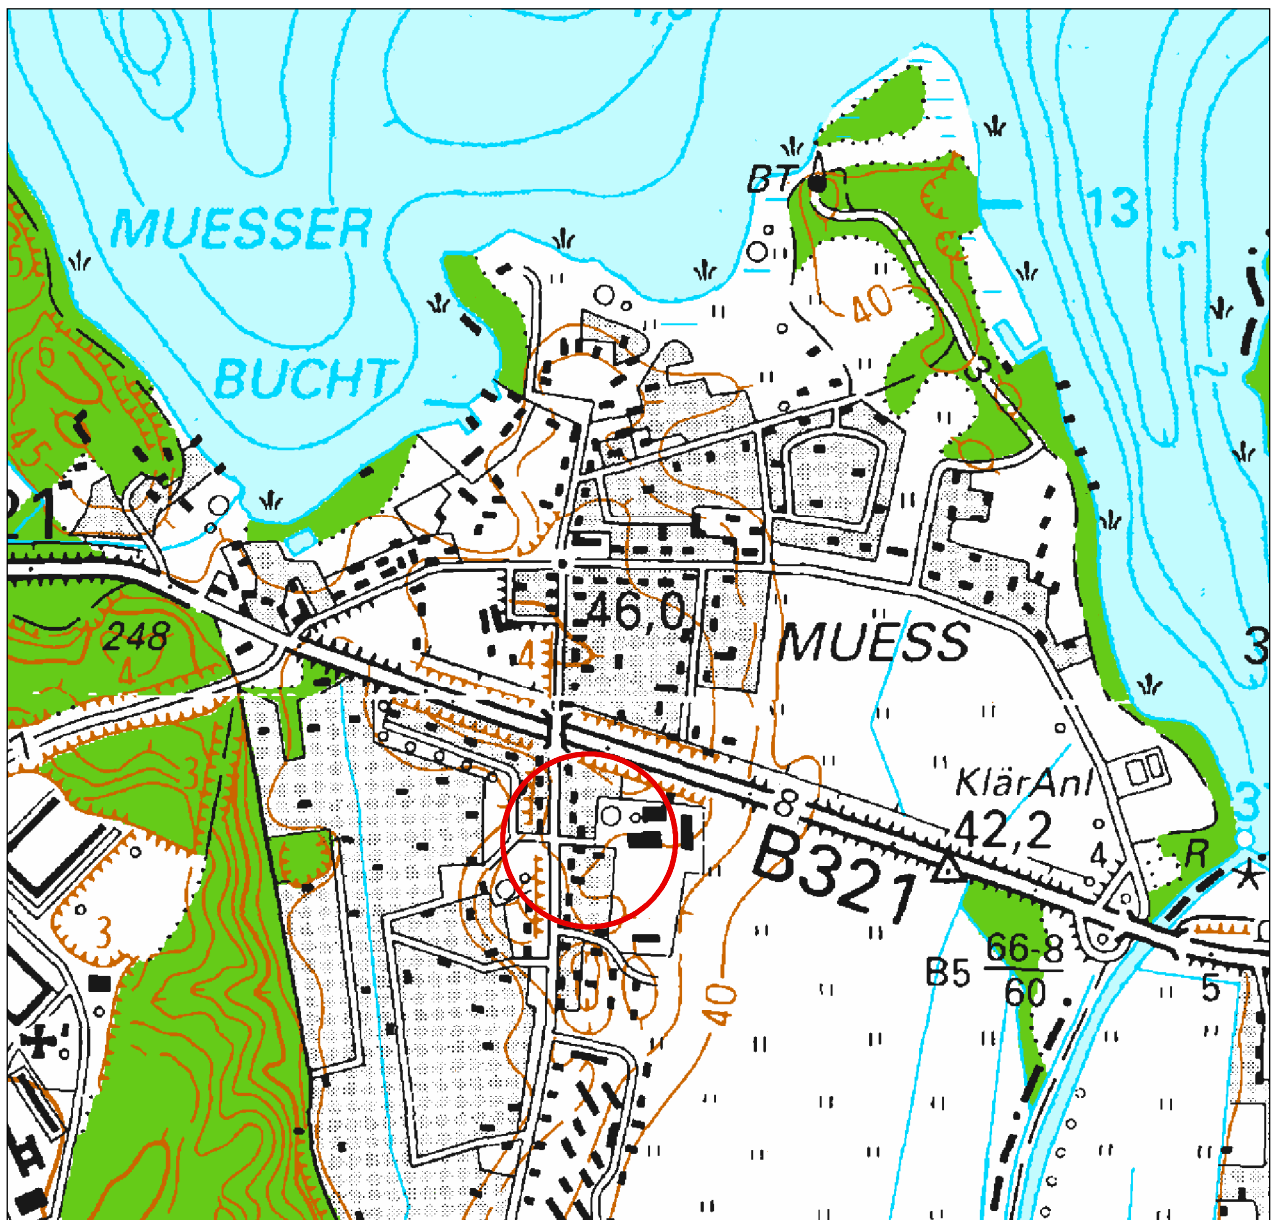

Bebauungsplan Nr. 41.02
"Mueß- Consrader Weg"