




1 Fahrbahn
Aufbau nach RStO 12 - BELASTUNGSKLASSE Bk 1,0 - Asphaltbauweise (Tafel 1, Zeile 3)

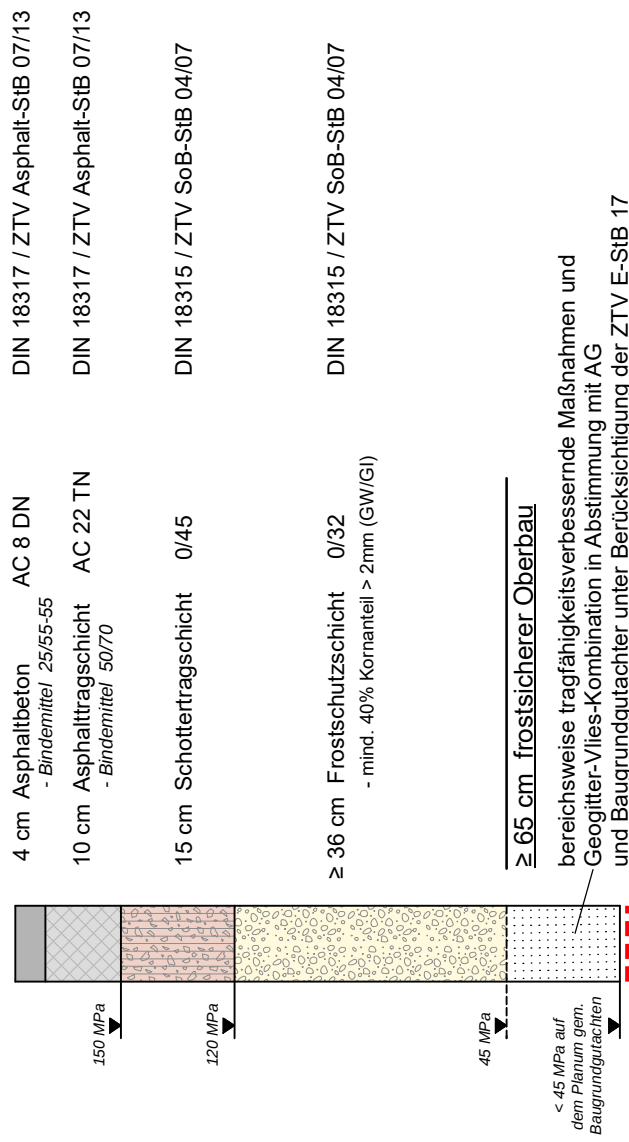


2 Gehwege und Sicherheitstrennstreifen
Aufbau nach RStO 12 - Pflasterbauweise (Tafel 6, Zeile 1)

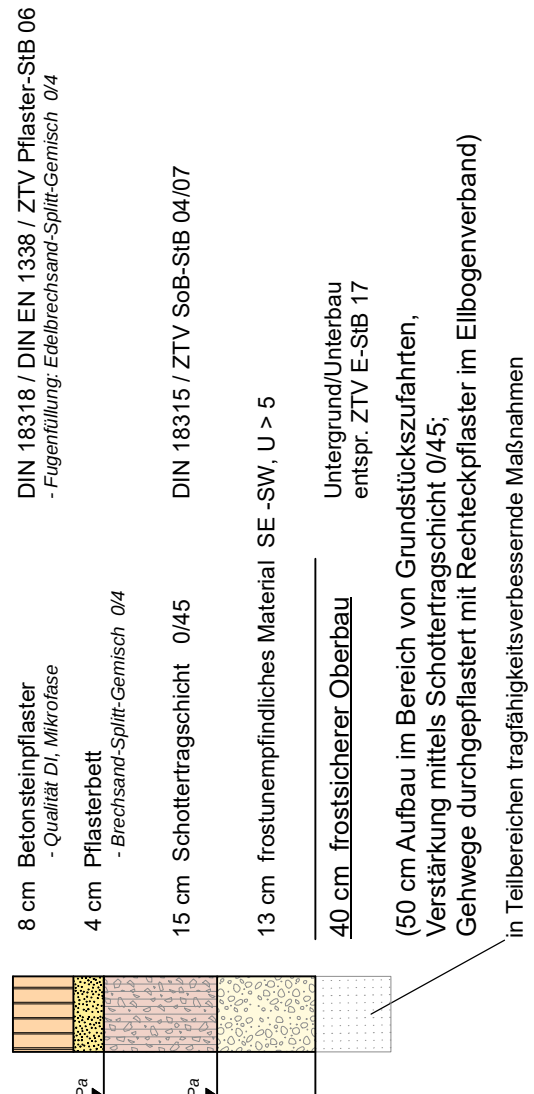


3 Mischverkehrsfläche "Am Erlenbruch"
Parkflächen

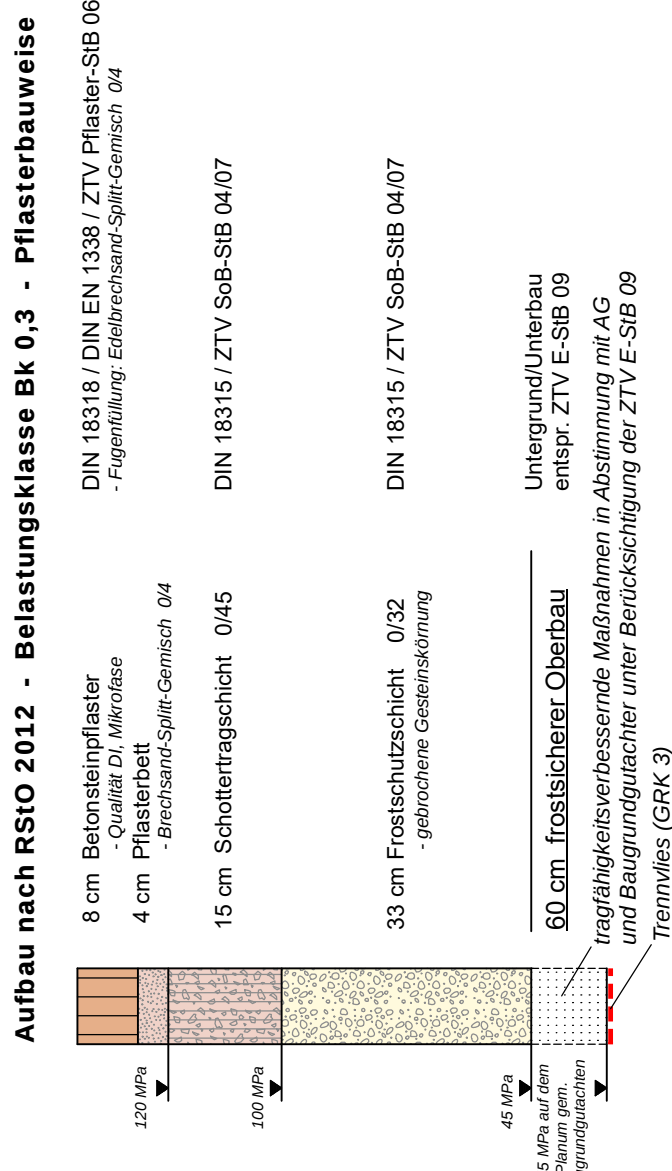


Schnitt C - C
(Schulzenweg)

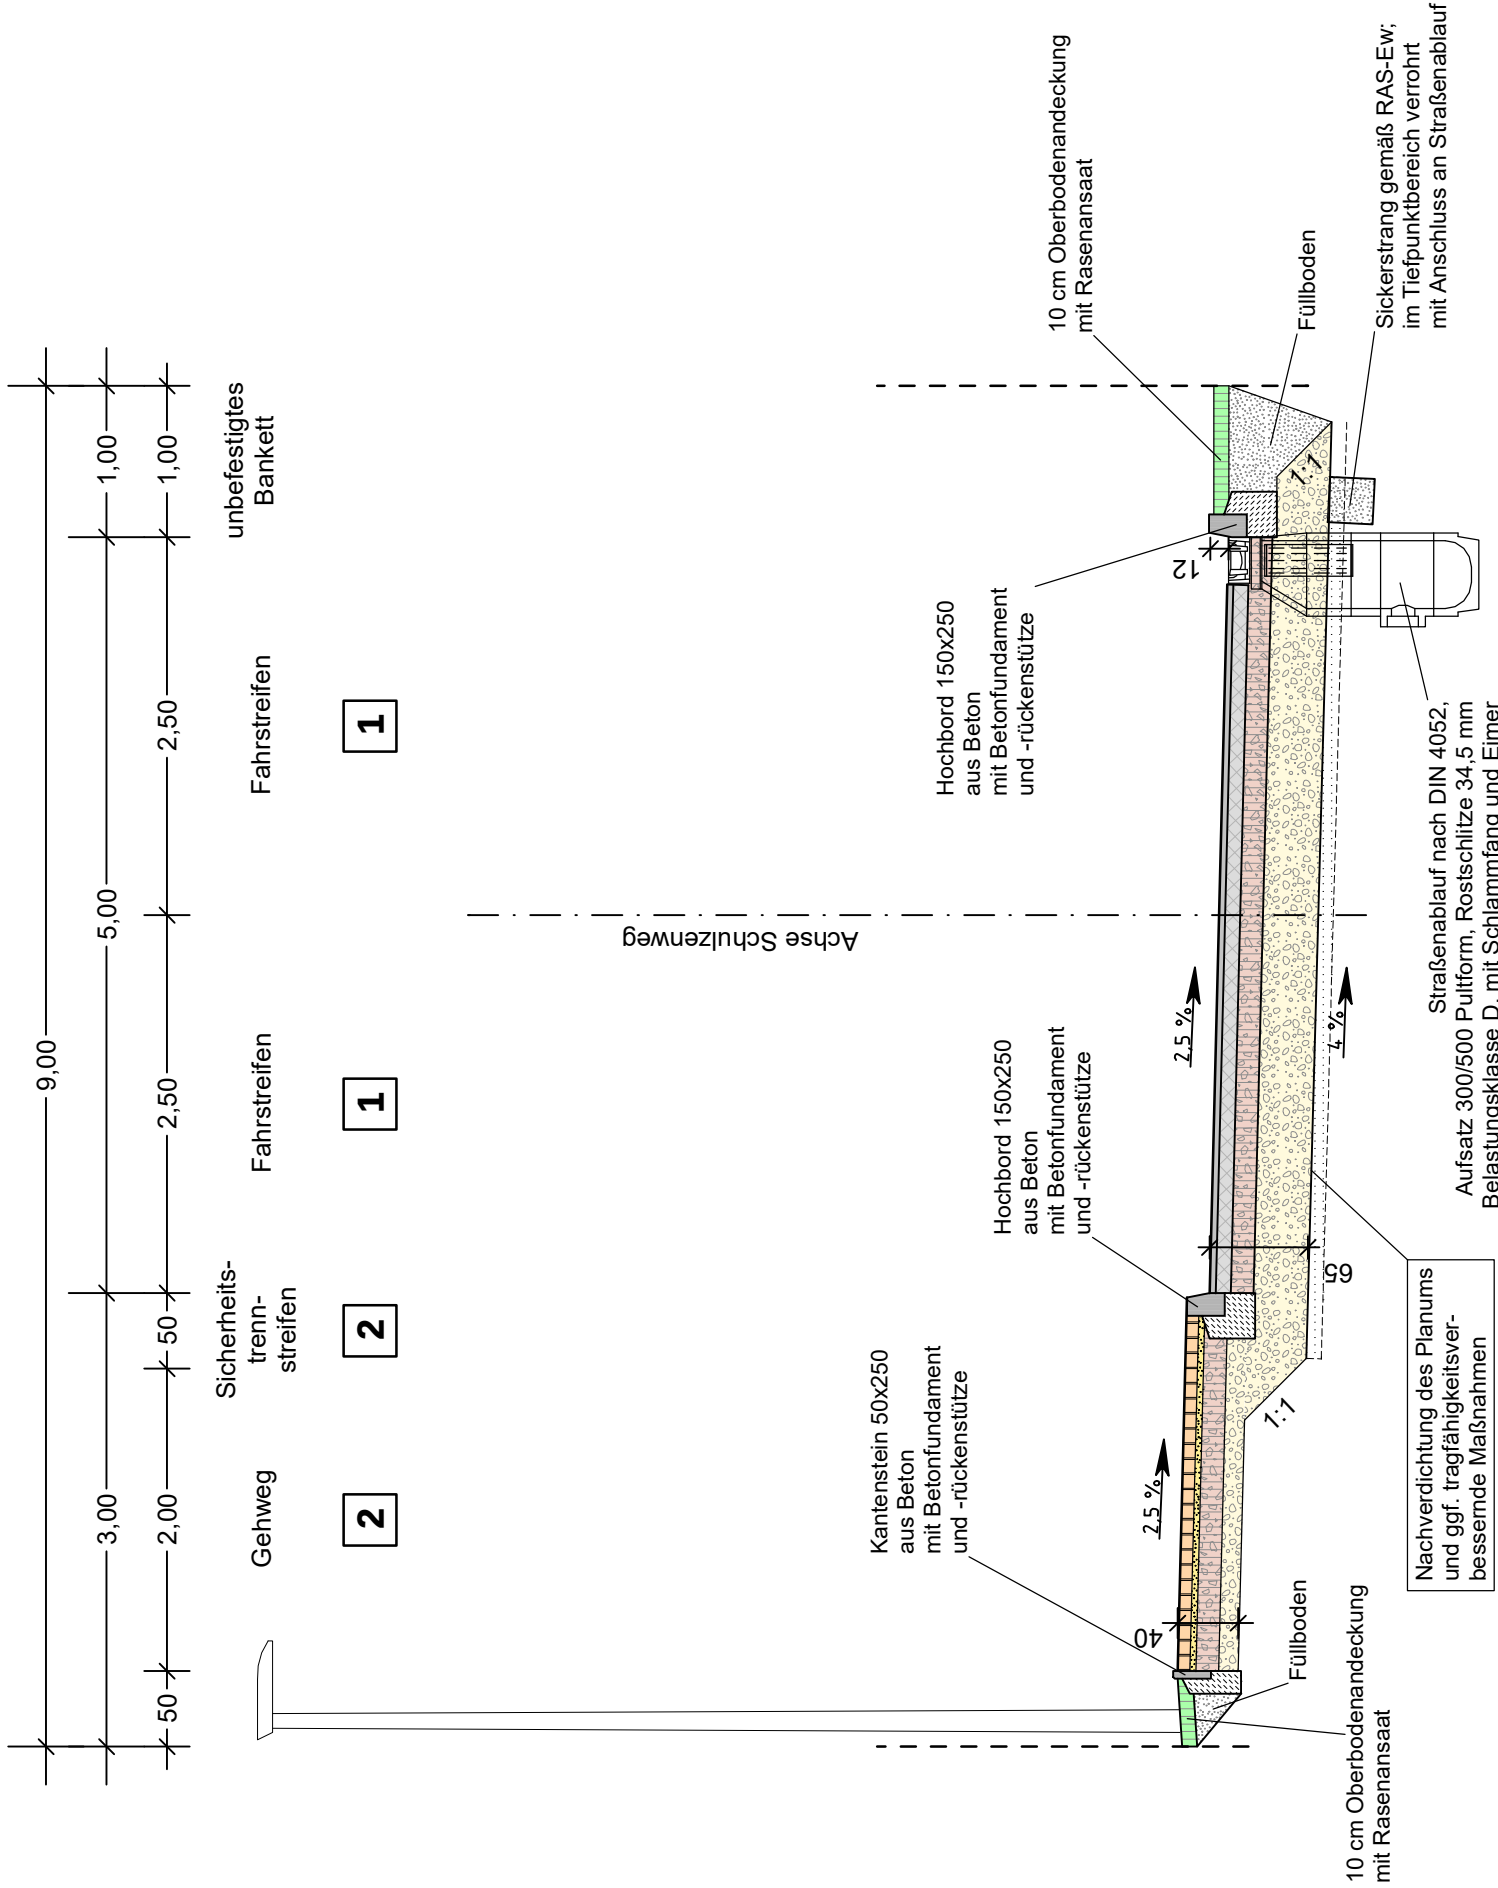


Schnitt D - D
(Am Erlenbruch)

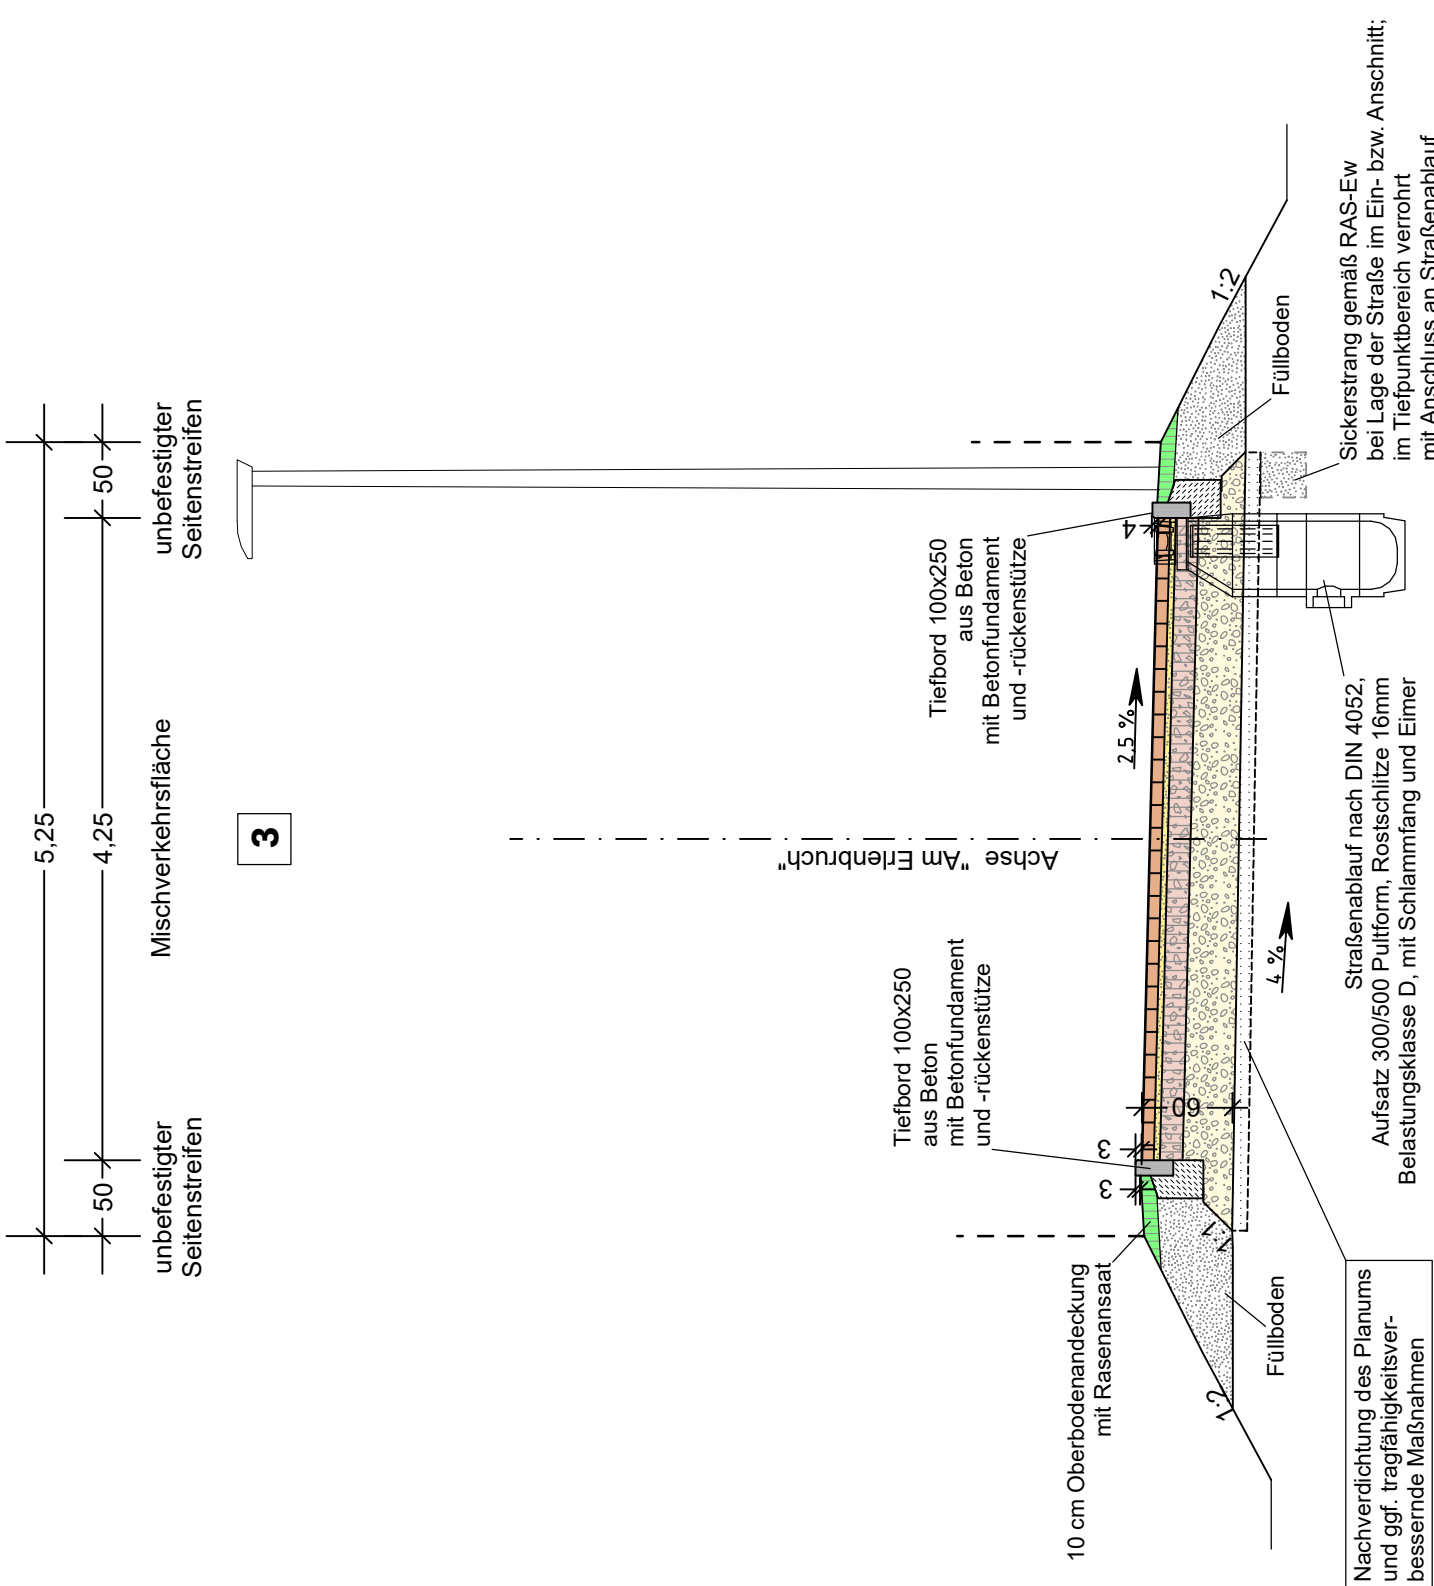

Schnitt A - A
(Schulzenweg)

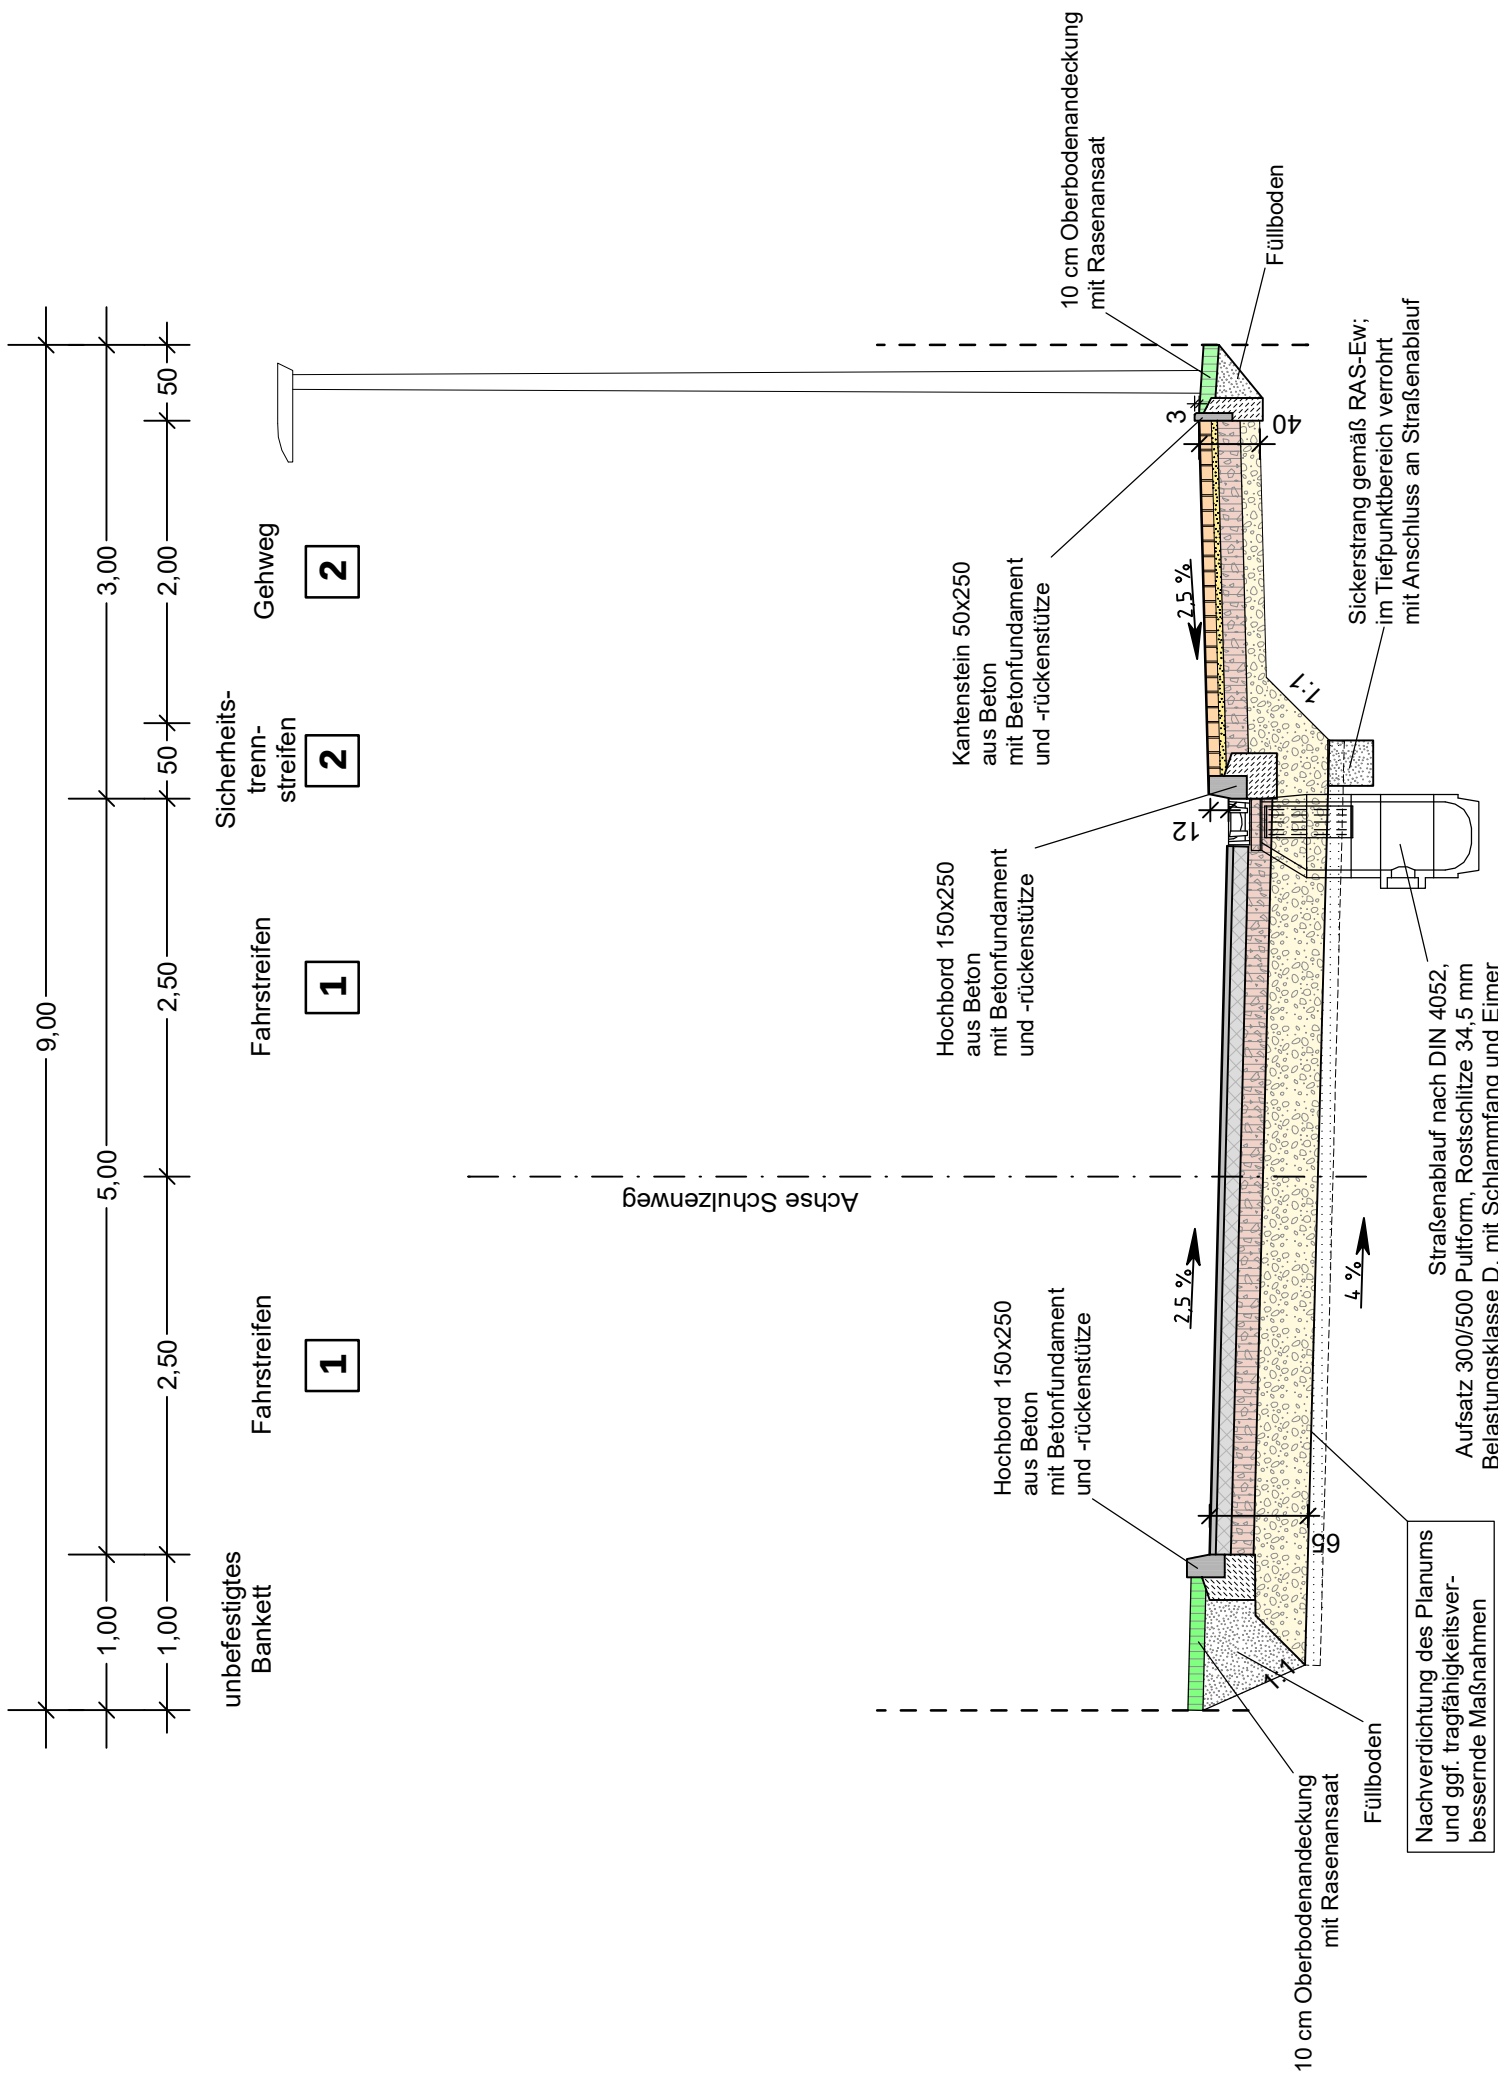

Schnitt B - B
(Schulzenweg)

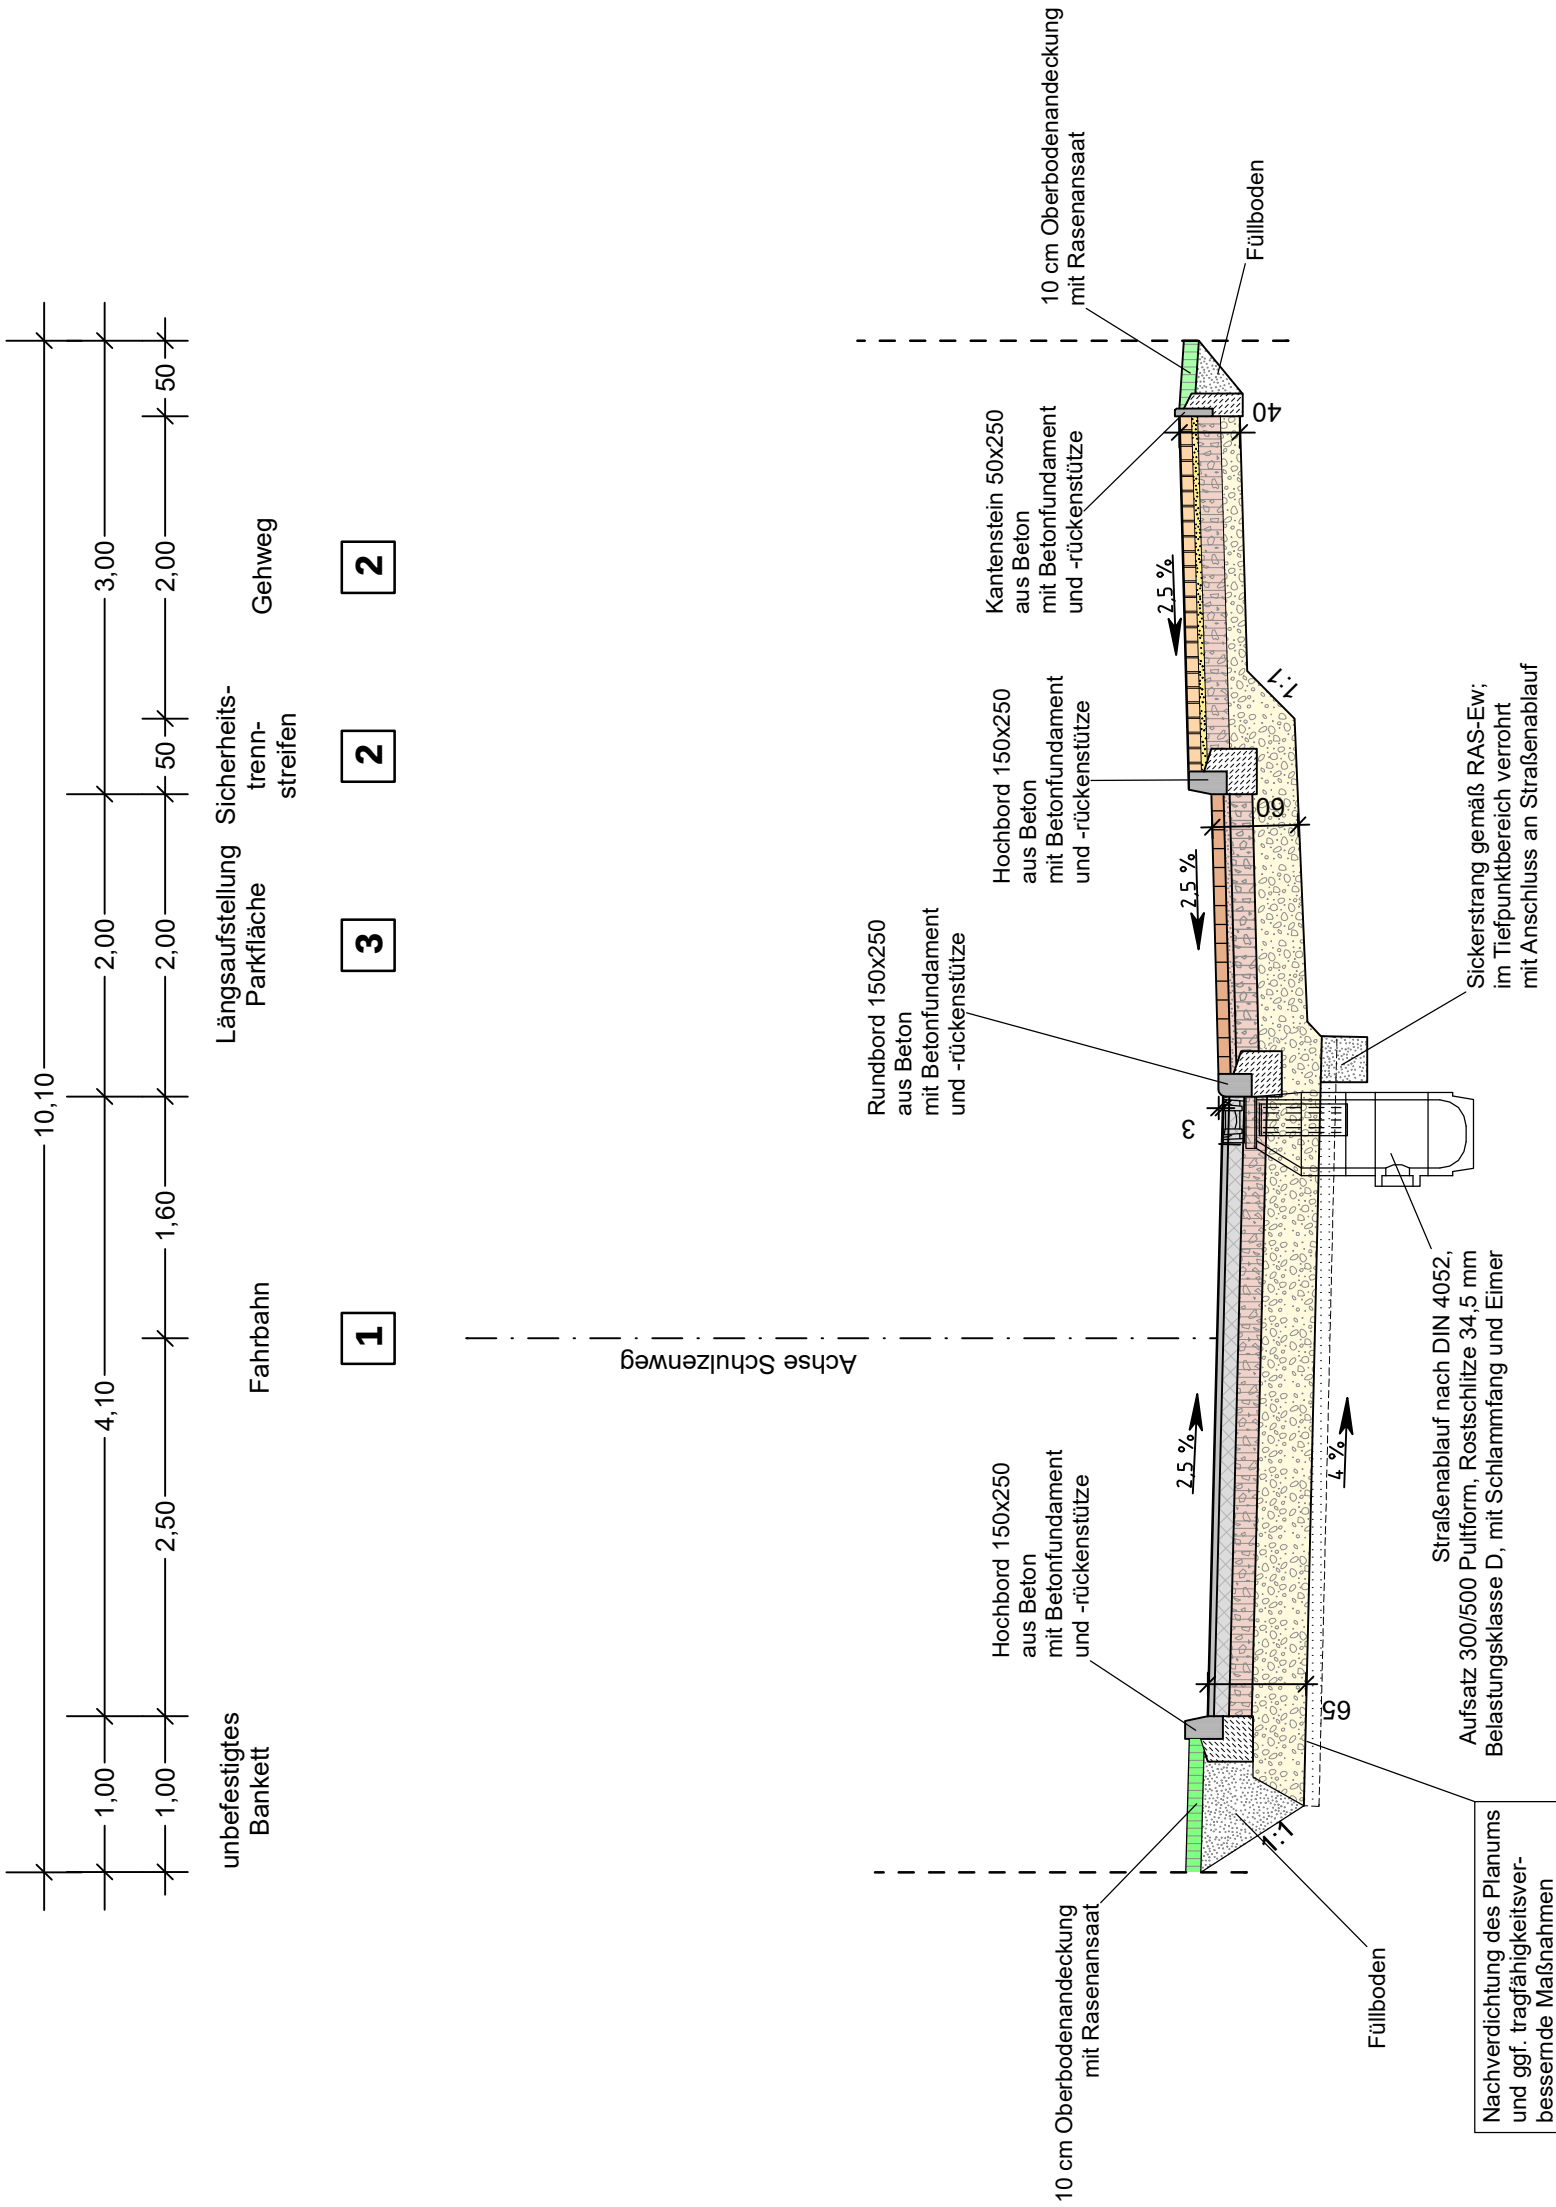

Nr.	Art der Änderung	Datum	Zeichen

Entwurfbearbeitung:	INROS LACKNER Spielboddamm 9 19065 Schwerin Tel. (0386) 6946-0 Fax (0386) 6946-111 www.inros-lackner.de
IL-Nr./Plancode:	2018-0207/2 SQ_P1/T/0 SQ
Datum	05/2019
gezeichnet	05/2019
geprüft	05/2019
gezeichnet	gez. Albrecht

VORPLANUNG

Auftraggeber:	Landeshauptstadt Schwerin Fachdienst Verkehrsmanagement
Unterlage / Blatt-Nr.:	14 / 1
Straßenquerschnitte	
Maststab:	1 : 50
Baumaßnahme:	Grundhafter Ausbau des Schulzenweges in Schwerin Bau-Km 0+000,000 bis ca. 0+770,000