


GRÜNORDNUNGSPLAN ZUM B-PLAN NR. 53.05 "AM GÜSTROWER TOR"

BESTAND

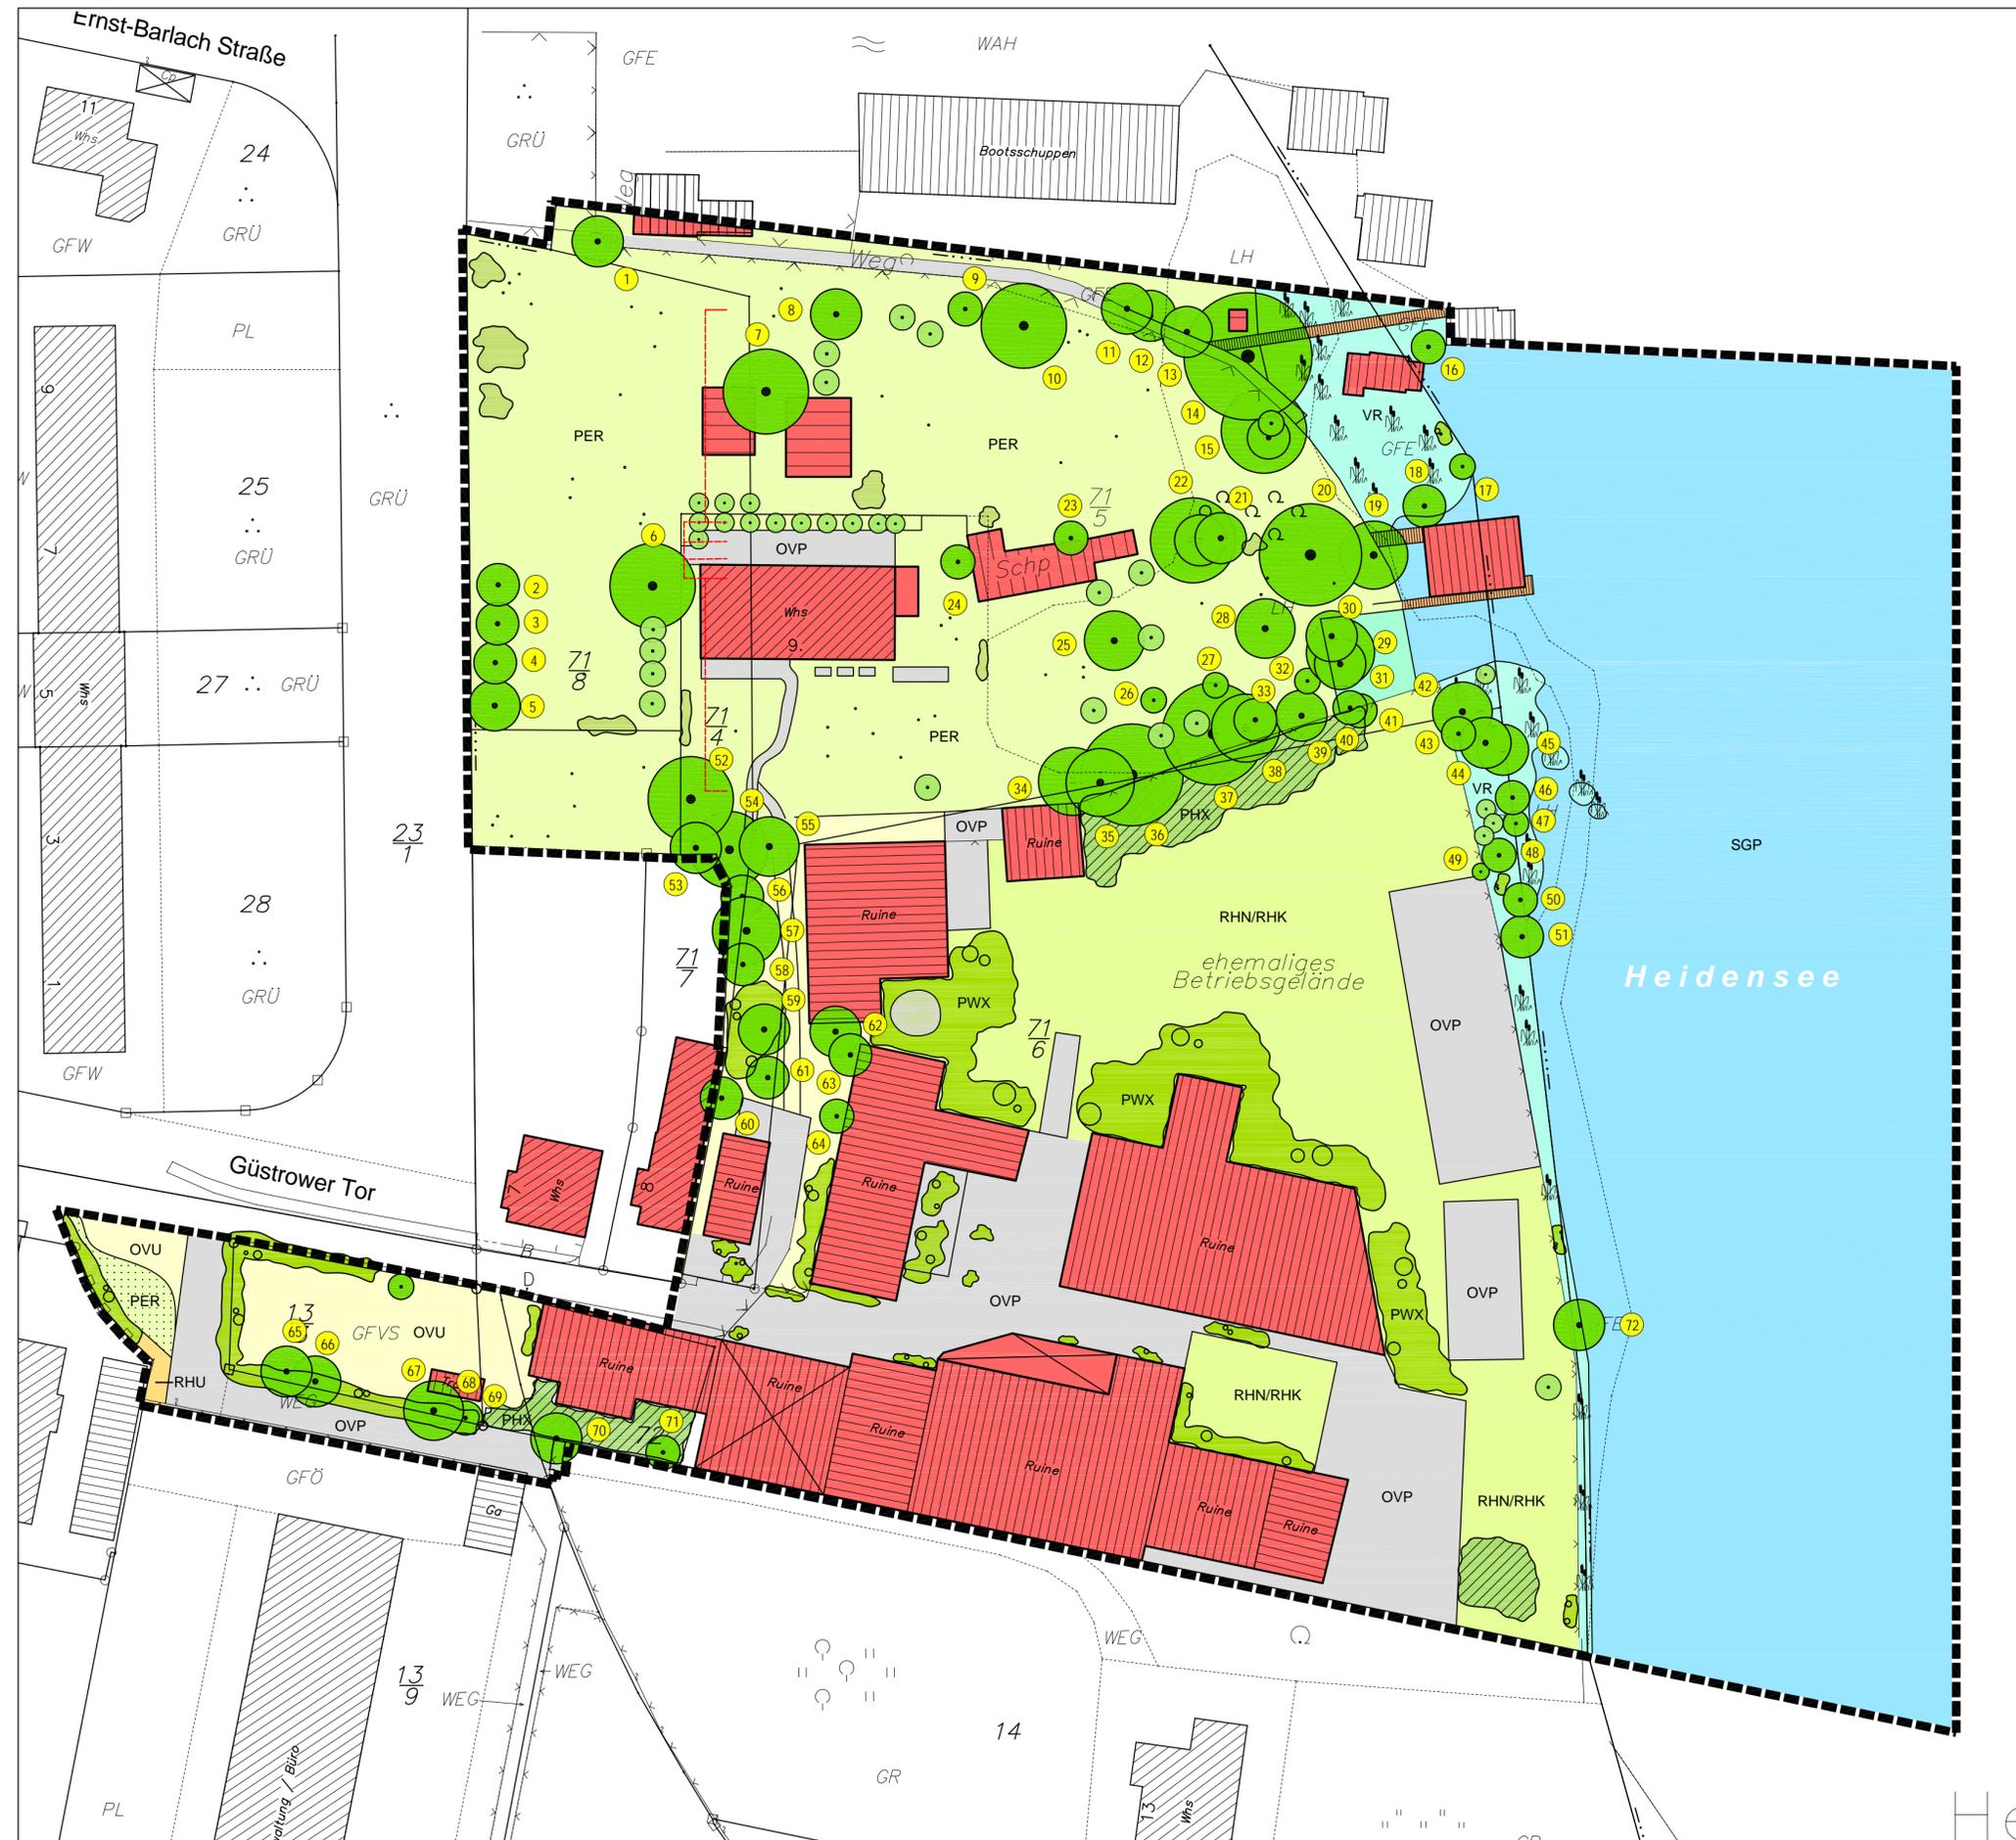

Zeichenerklärung:

- Einzelbaum, nach Baumschutzsatzung geschützt
- Sonstiger Einzelbaum
- Ziersträucher/Gebüsch in Gärten (PHY/PHX)
- Zierrasen in Gärten (PER)
- Zierrasen in öffentlichen Bereichen (PER)
- Pioniergehölz im Siedlungsbereich (PWX)
- Brombeergebüsch, z.T. mit Sträuchern (PHX)
- Ruderaler Neophytenflur/Kriechrasen, überwiegend über aufgebrochenen Befestigungen (RHN/RHK)
- Ruderale Staudenflur (RHU)
- Offene Wasserfläche (SGP)
- Röhricht (z.T. mit Großseggen, Hochstauden und/oder Gehölzen, ruderalisiert) (VR), § 20 LNatG M-V
- Großseggenried, ruderalisiert (VGR), § 20 LNatG M-V
- Unbewachsene Flächen, z.T. schwach befestigt, z.T. mit Trittrassen (OVU)
- Stark befestigte Flächen, z.T. mit aufkommender Pionier- und Ruderalvegetation (OVP)
- Gebäude
- Nebengebäude, Bootshäuser
- Holzsteg
- Flurstücksgrenze mit Flurstücksnummer
- Grenze GOP

Die Angaben in Klammern enthalten die Biotypenkürzel gemäß Kartieranleitung (LAUN 1998)

06.12.2005	Vo.	Hei.	Geltungsbereich
DATUM	GEZ.	BEARB.	ÄNDERUNG
			VERTEILER

PROJEKTNAME
GRÜNORDNUNGSPLAN ZUM B-PLAN NR. 53.05
AM "GÜSTROWER TOR"

PLANBEZEICHNUNG
BESTAND

DATUM	PLAN-NR.	PLAN-GR.	GEZEICHNET	BEARBEITET	MAßSTAB
Sept. 2005	PN 75 / 1	48 x 69	Vo.	Hei.	1 : 500

AUFTRAGGEBER
HEIDENSEEGESELLSCHAFT
WINKLER + MÄGERLEIN
KARL-MARX-STRASSE 29
19055 SCHWERIN

PLANVERFASSER

PLANUNG & ÖKOLOGIE
Platz der Freiheit 7
Tel.: 0385 / 73 43 85

19053 Schwerin
Fax: 0385 / 73 43 86

PLAN-NR.
1