


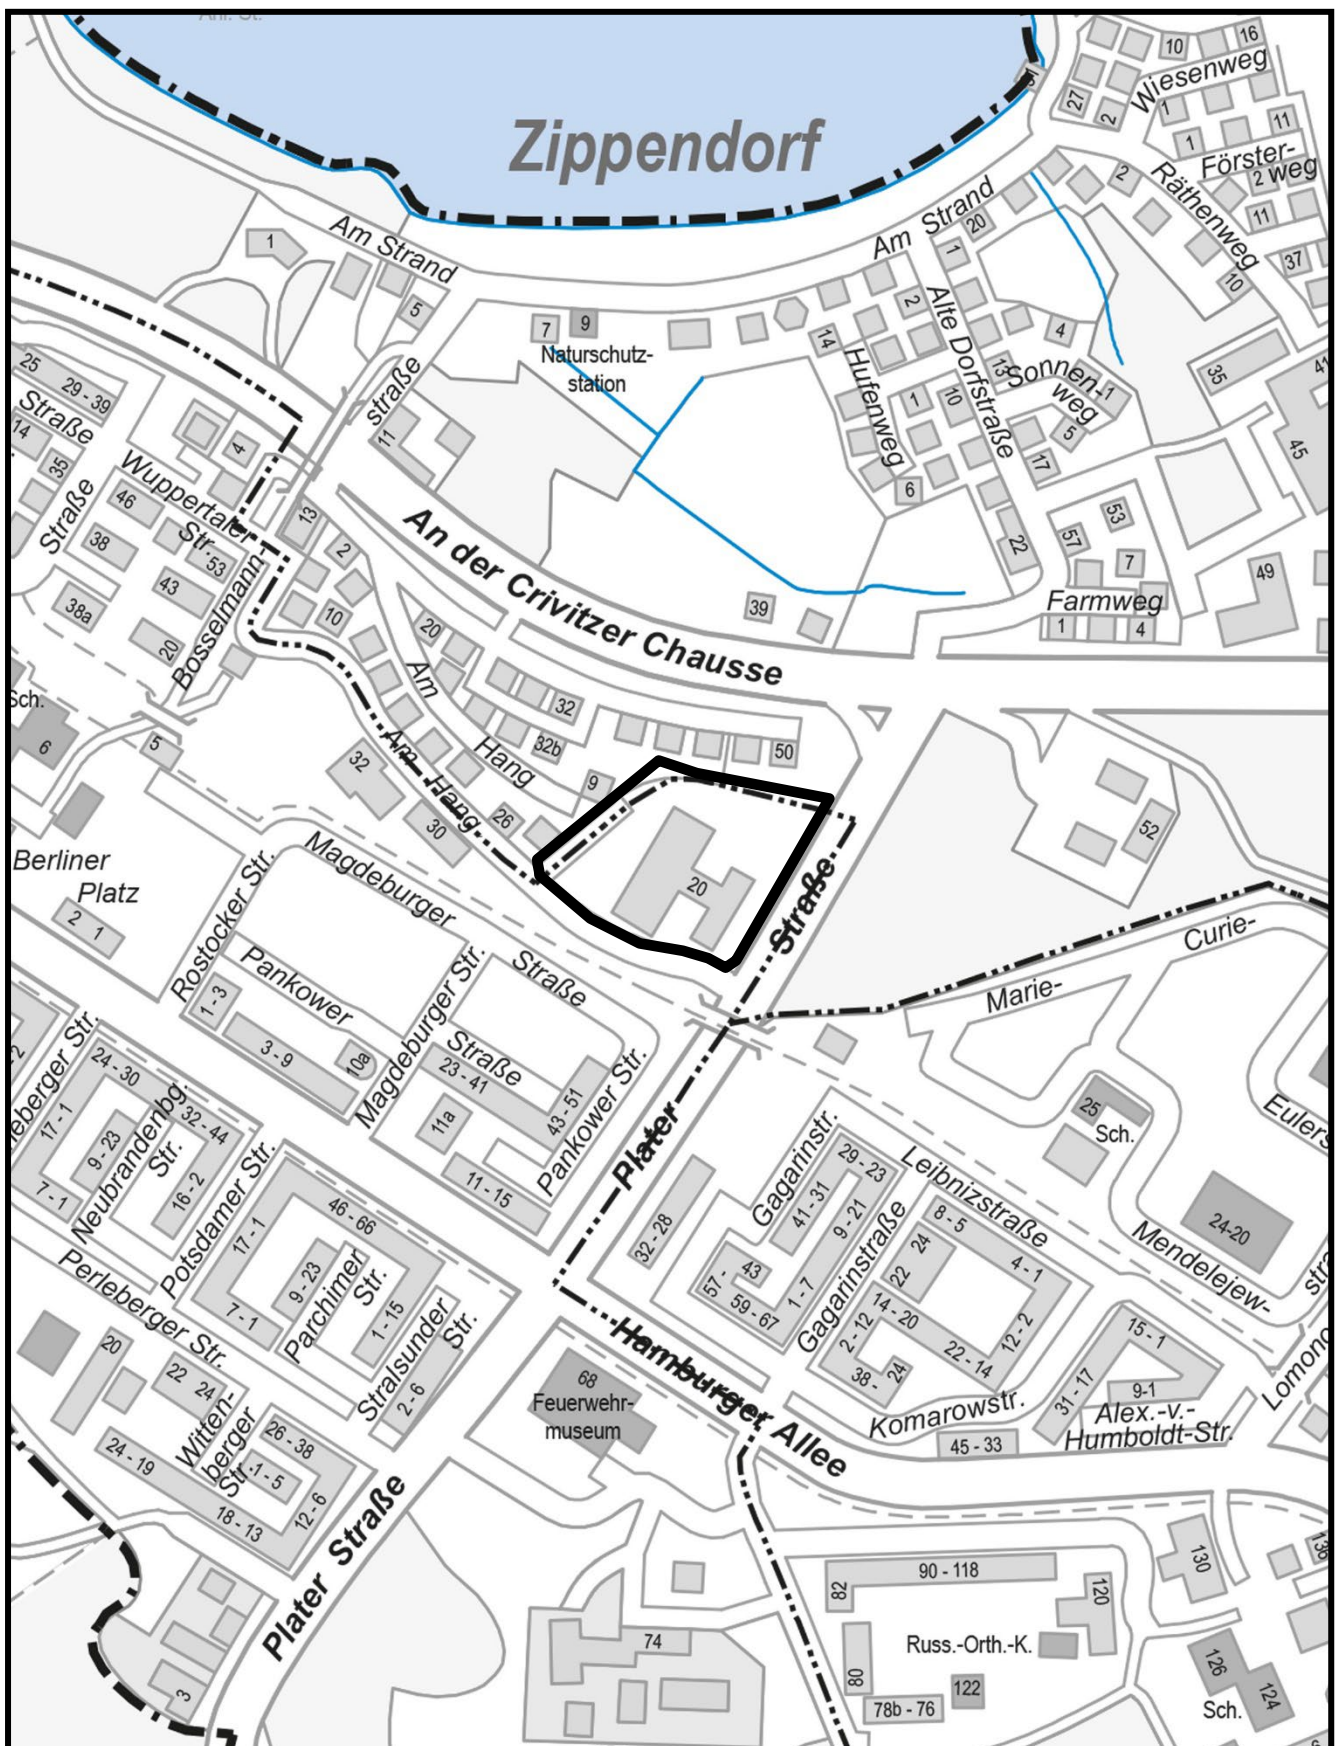

PLANUNGSGEBIET: "Neu Zippendorf – Am Hang"

B-PLAN NR.

LAGEPLAN

132

GELTUNGSBEREICH:

ANLAGE 1