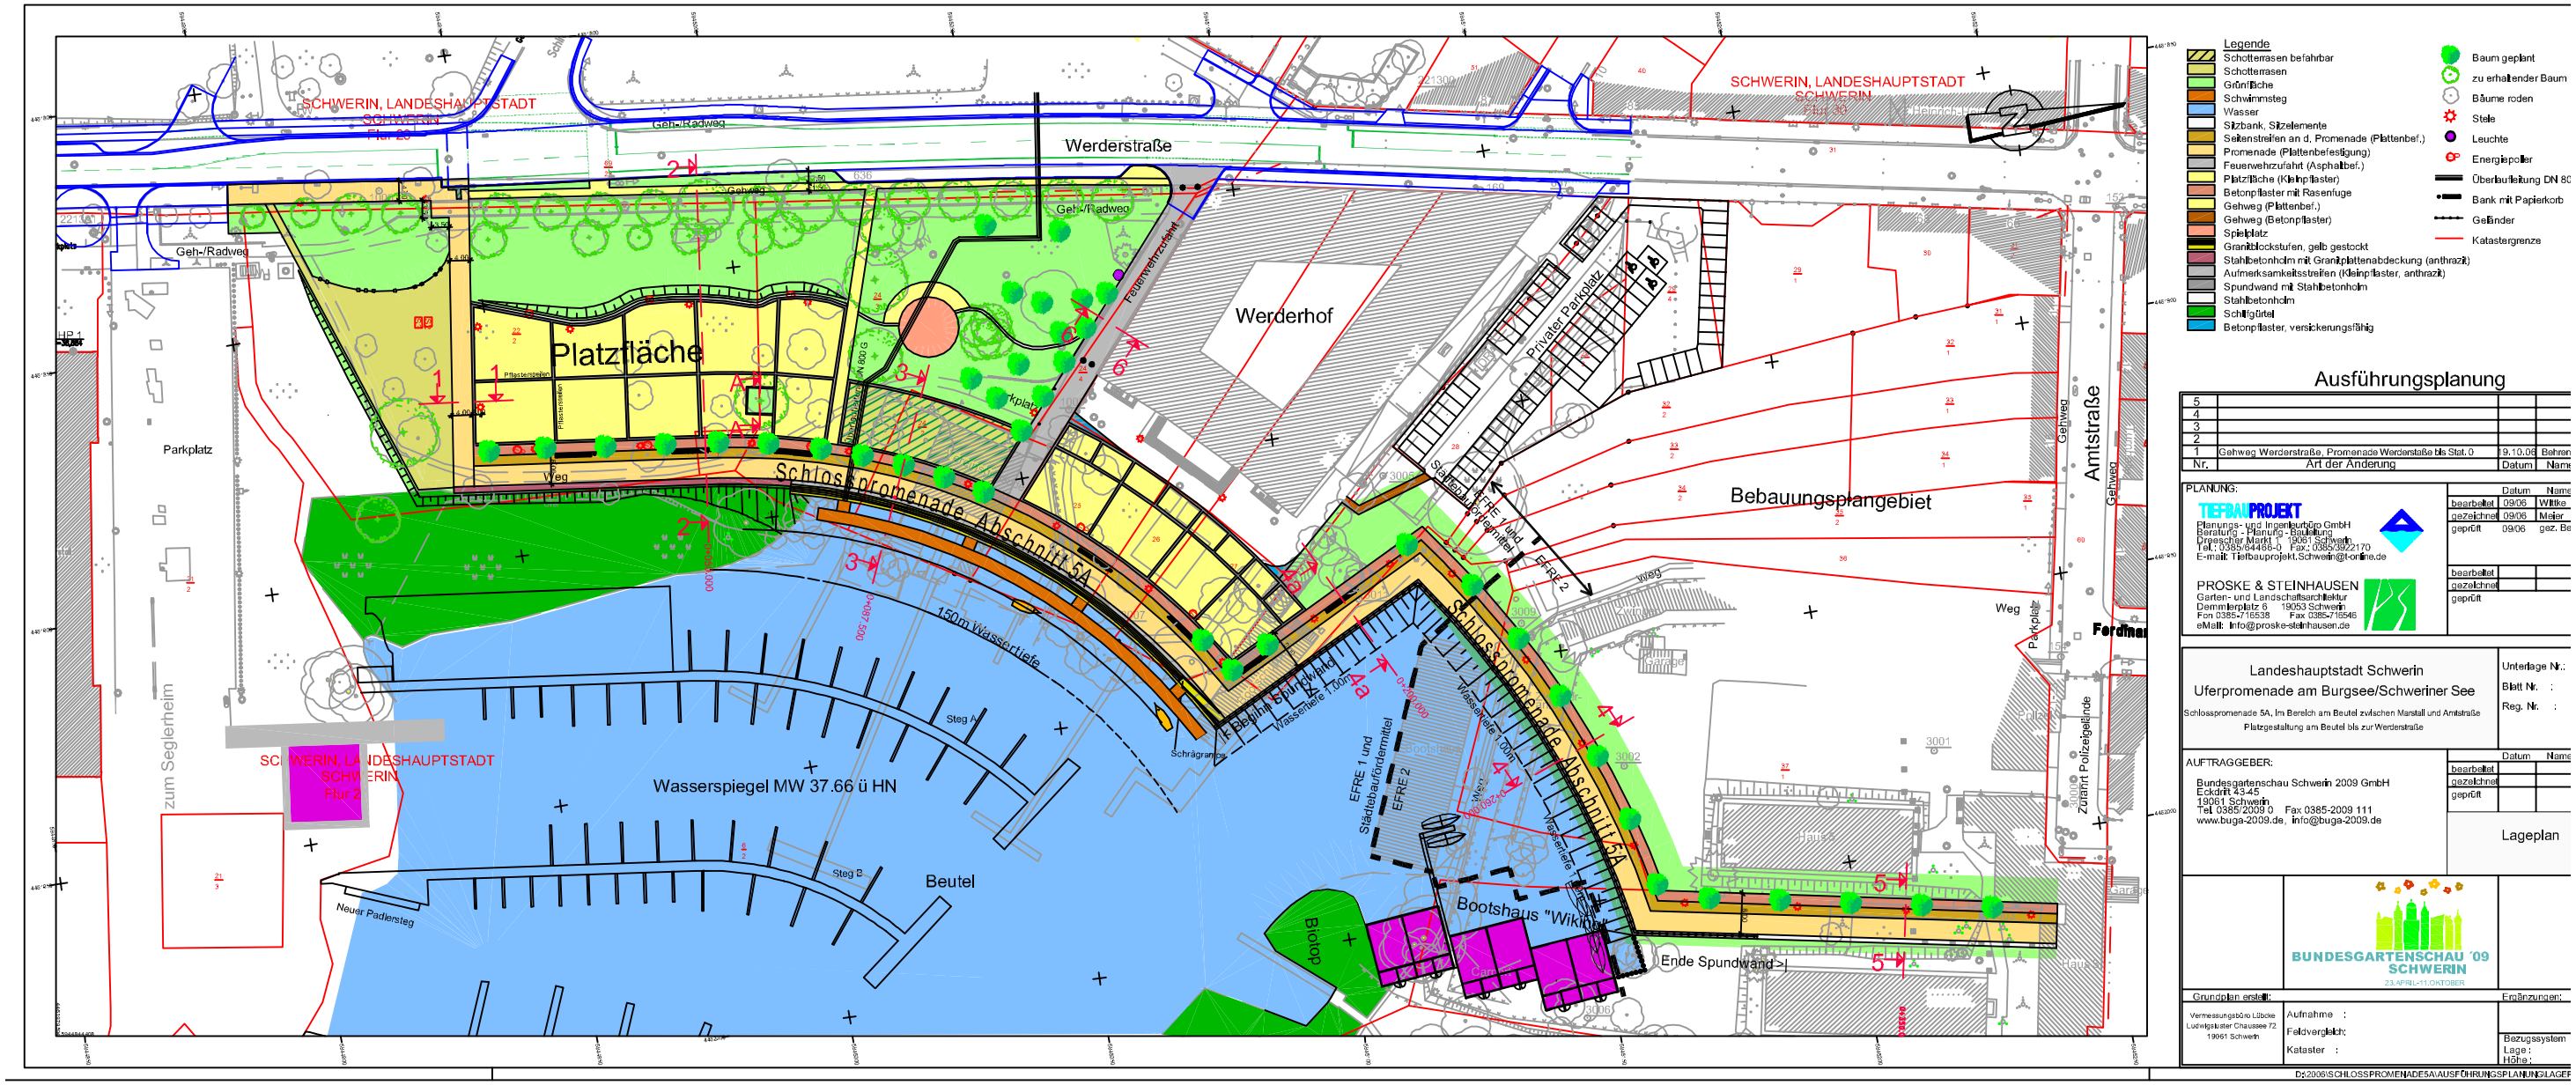

Ausführungsplanung

Nr.	Art der Änderung	Datum	Name
5			
4			
3			
2			
1	Gehweg Werderstraße, Promenade Werderstraße bis Stat. 0	19.10.08	Behrend

PLANUNG:

TIEFBAUPROJEKT
Planungs- und Ingenieurbüro GmbH
Beratung - Planung - Bauleitung
Wismarsche Straße 1 19053 Schwerin
Tel.: 0385/564466-0 Fax: 0385/5622170
E-mail: Tiefbauprojekt.Schwerin@t-online.de

	Datum	Name
bearbeitet	09/06	Wittke
gezeichnet	09/06	Meier
geprüft	09/06	ger. Be

PROSKE & STEINHAUSEN
Garten- und Landschaftsarchitektur
Demmlerplatz 6 19053 Schwerin
Fon 0385/716538 Fax 0385/716546
eMail: info@proske-steinhausen.de

	Datum	Name
bearbeitet		
gezeichnet		
geprüft		

Landeshauptstadt Schwerin
Uferpromenade am Burgsee/Schweriner See

Schlosspromenade 5A, Im Bereich am Beutel zwischen Marstall und Amtsstraße
Platzgestaltung am Beutel bis zur Werderstraße

Unterlage Nr.:
Blatt Nr. :
Reg. Nr. :

AUFTRAGGEBER:

Bundesgartenschau Schwerin 2009 GmbH
Eckdrift 43-45
19061 Schwerin
Tel. 0385/2009 0 Fax 0385-2009 111
www.buga-2009.de, info@buga-2009.de

	Datum	Name
bearbeitet		
gezeichnet		
geprüft		

Lageplan

BUNDESGARTENSCHAU '09
SCHWERIN
23.APRIL-11.OKTOBER

Grundplan erstellt:
Vermessungsbüro Lübcke
Ludwigslusterr Chaussee 72
19061 Schwerin

Ergänzungen:

Aufnahme :
Feldvergleich:
Kataster :

Bezugssystem
Lage:
Höhe:

D:\2006\SCHLOSSPROMENADE5A\AUSFÜHRUNGSPLANUNG\LAGEP