


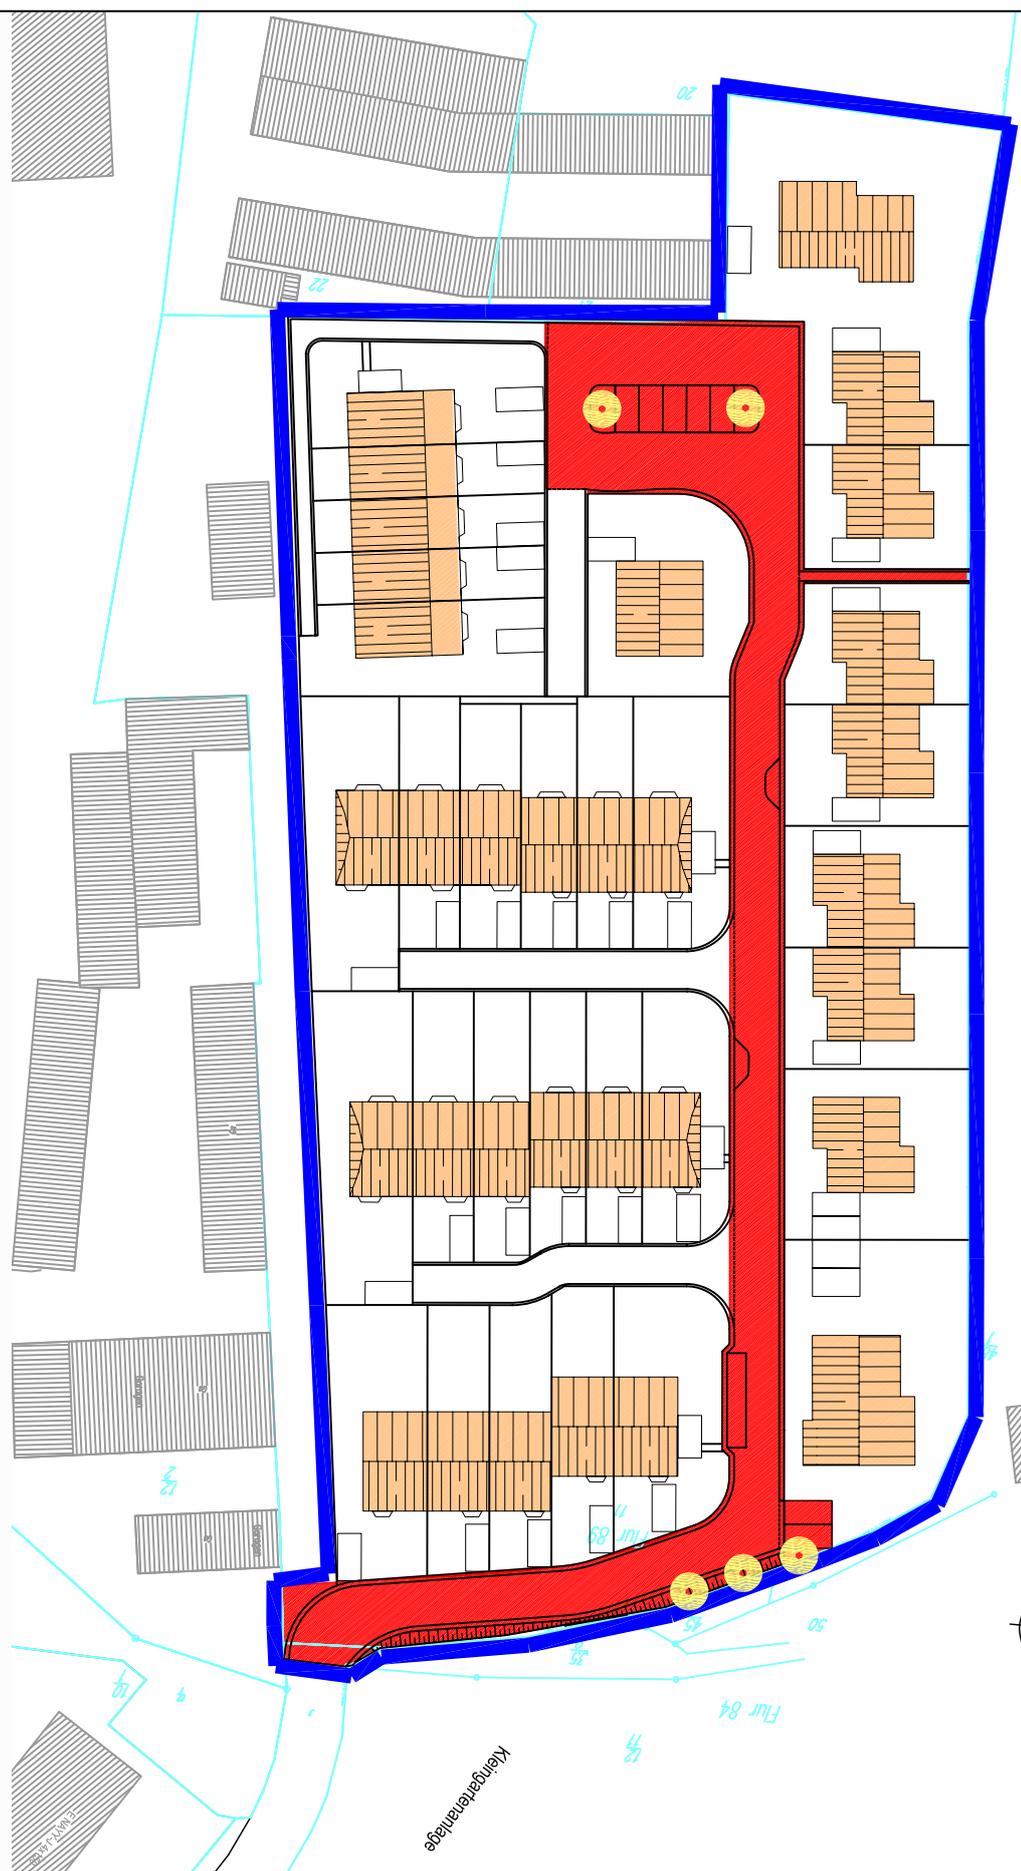

Kleingartenanlage



-  Umgrenzung des Erschließungsgebietes
-  öffentliche Erschließungsanlagen (einschl. öffentliche Grünanlagen)
-  Flächen der Ersatzmaßnahmen

Anlage 1 zum Erschließungsvertrag
Wohngebiet "Am Seehang"
Schwerin - Weststadt

Maßstab : 1 : 500
Stand : 21.03.2007