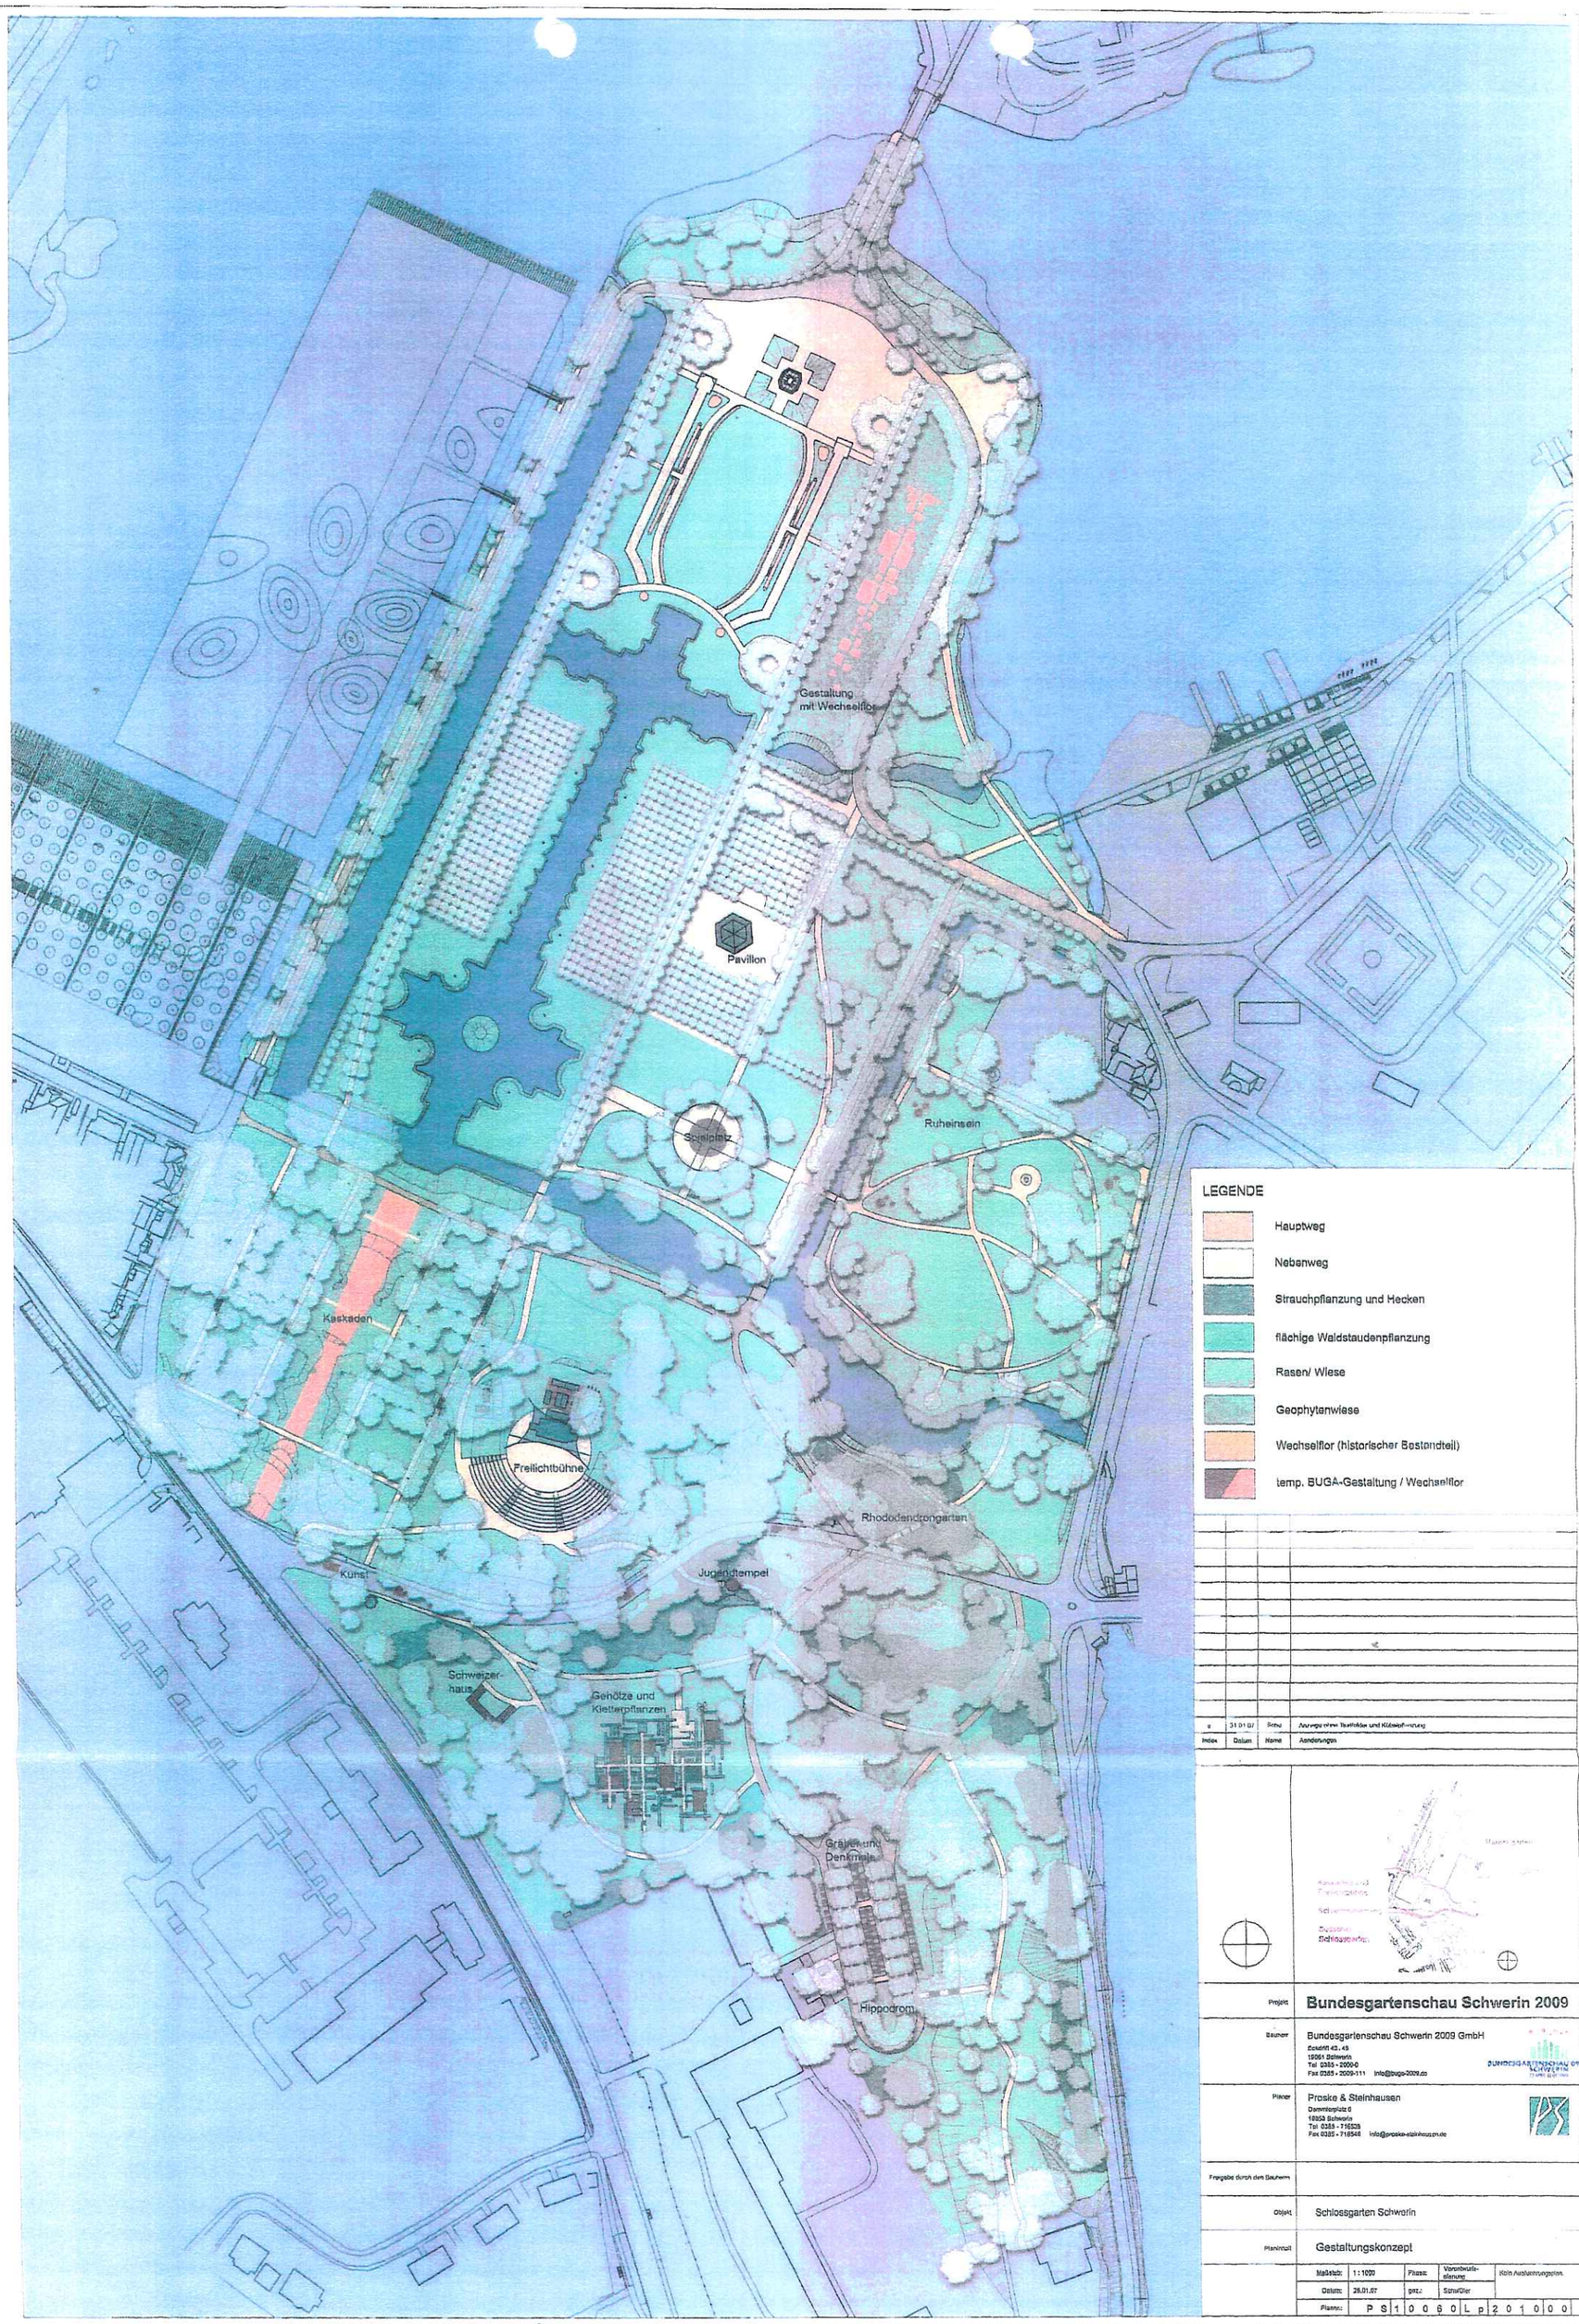
Gestaltung
mit Wechselflor
Pavillon
Sonnenplatz
Ruheinseln
Kaskaden
Freilichtbühne
Rhododendrongarten
Kunst
Jugendtempel
Schweizer-
haus
Gehölze und
Kletterpflanzen
Gräberfeld und
Denkmale
Hippodrom
LEGENDE
Hauptweg
Nebenweg
Strauchpflanzung und Hecken
flächige Waldstaudenpflanzung
Rasen/ Wiese
Geophytenwiese
Wechselflor (historischer Bestandteil)
temp. BUGA-Gestaltung / Wechselflor
Index
Datum
Name
Änderungen
Projekt
Bundesgartenschau Schwerin 2009
Bauherr
Bundesgartenschau Schwerin 2009 GmbH
Planer
Proske & Steinhausen
Freigabe durch den Bauherrn
Objekt
Schlossgarten Schwerin
Planinhalt
Gestaltungskonzept
Maßstab:
1 : 1000
Phase:
Vorentwurfs-
erläuterung
Kein Ausführungsplan
Datum:
28.01.07
gez.:
Planno:
P S 1 0 0 6 0 L p 2 0 1 0 0 0