SIEBEN GARTEN MITTENDRIN - BUNDESGARTENSCHAU SCHWERIN 2009

Naturgarten

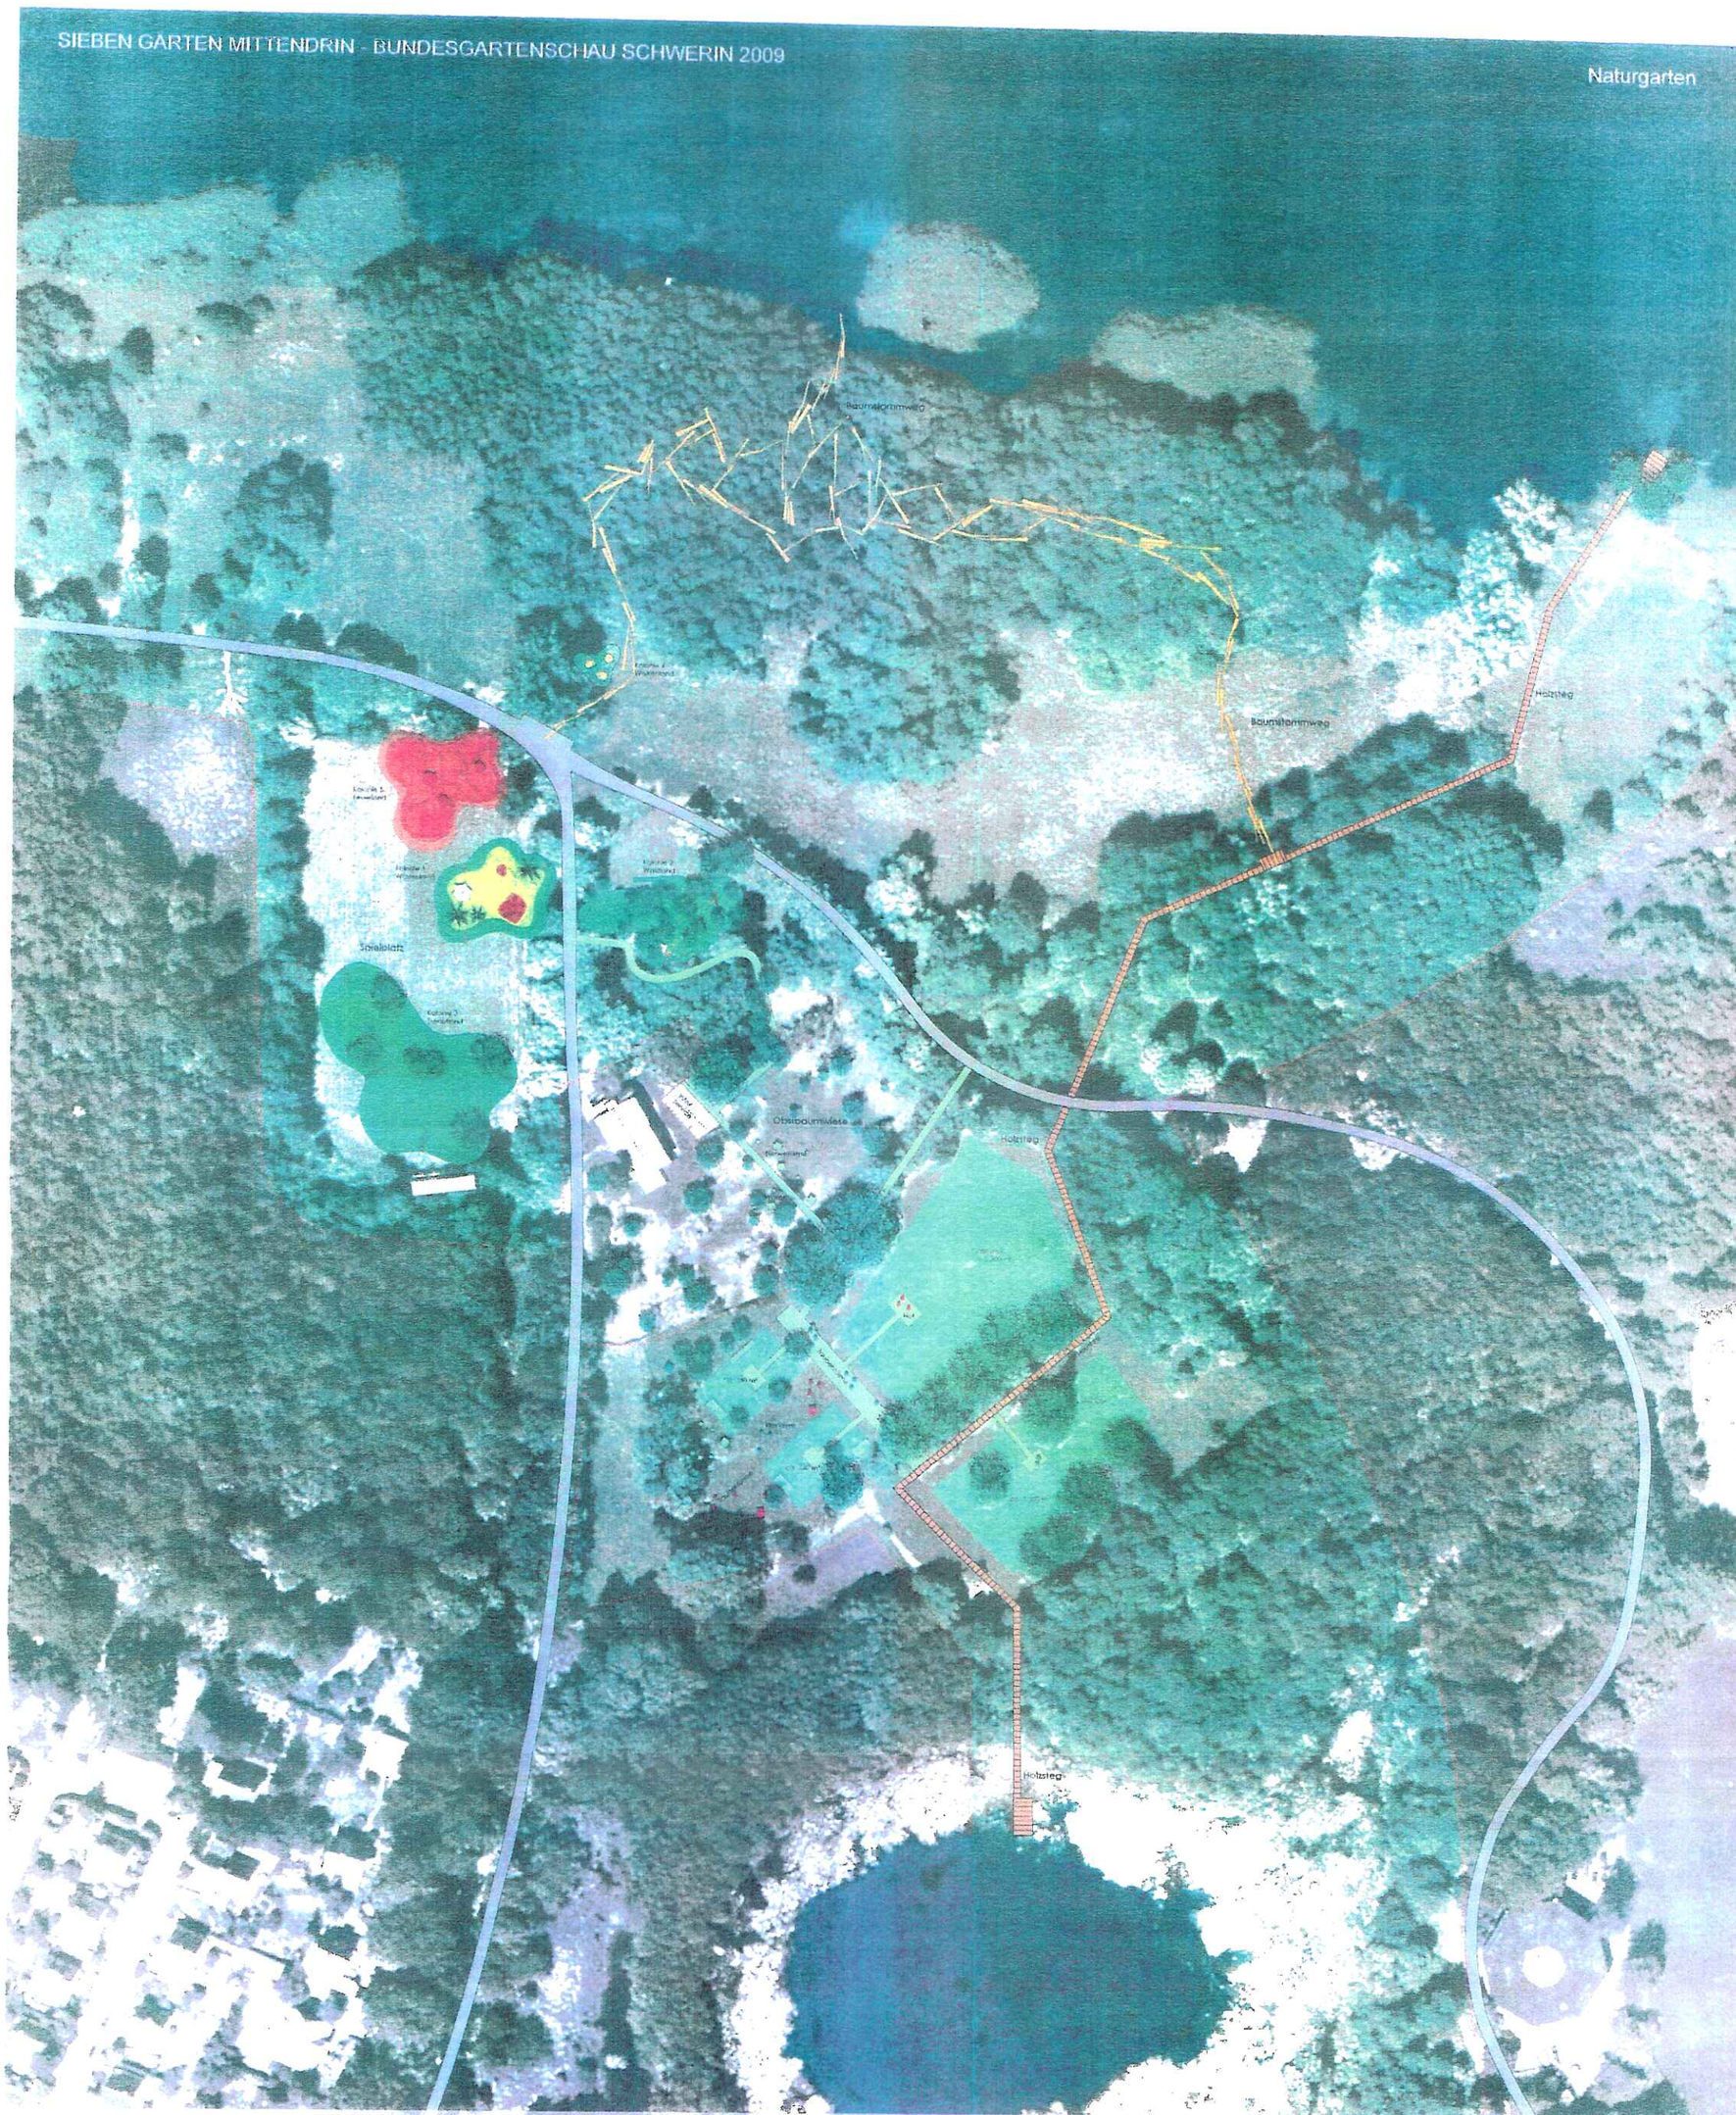


BUGA 2009 SCHWERIN 23. APRIL - 11. OKTOBER

Projekt: BUGA Schwerin 2009 Naturgarten
Vorentwurf
Datum: 12.01.2007
Maßstab: 1:500

geskes.hack Landschaftsarchitekten

Keplerstrasse 4 · 10589 Berlin · Tel.030 45802967 · Fax.030 45802968

g.h