


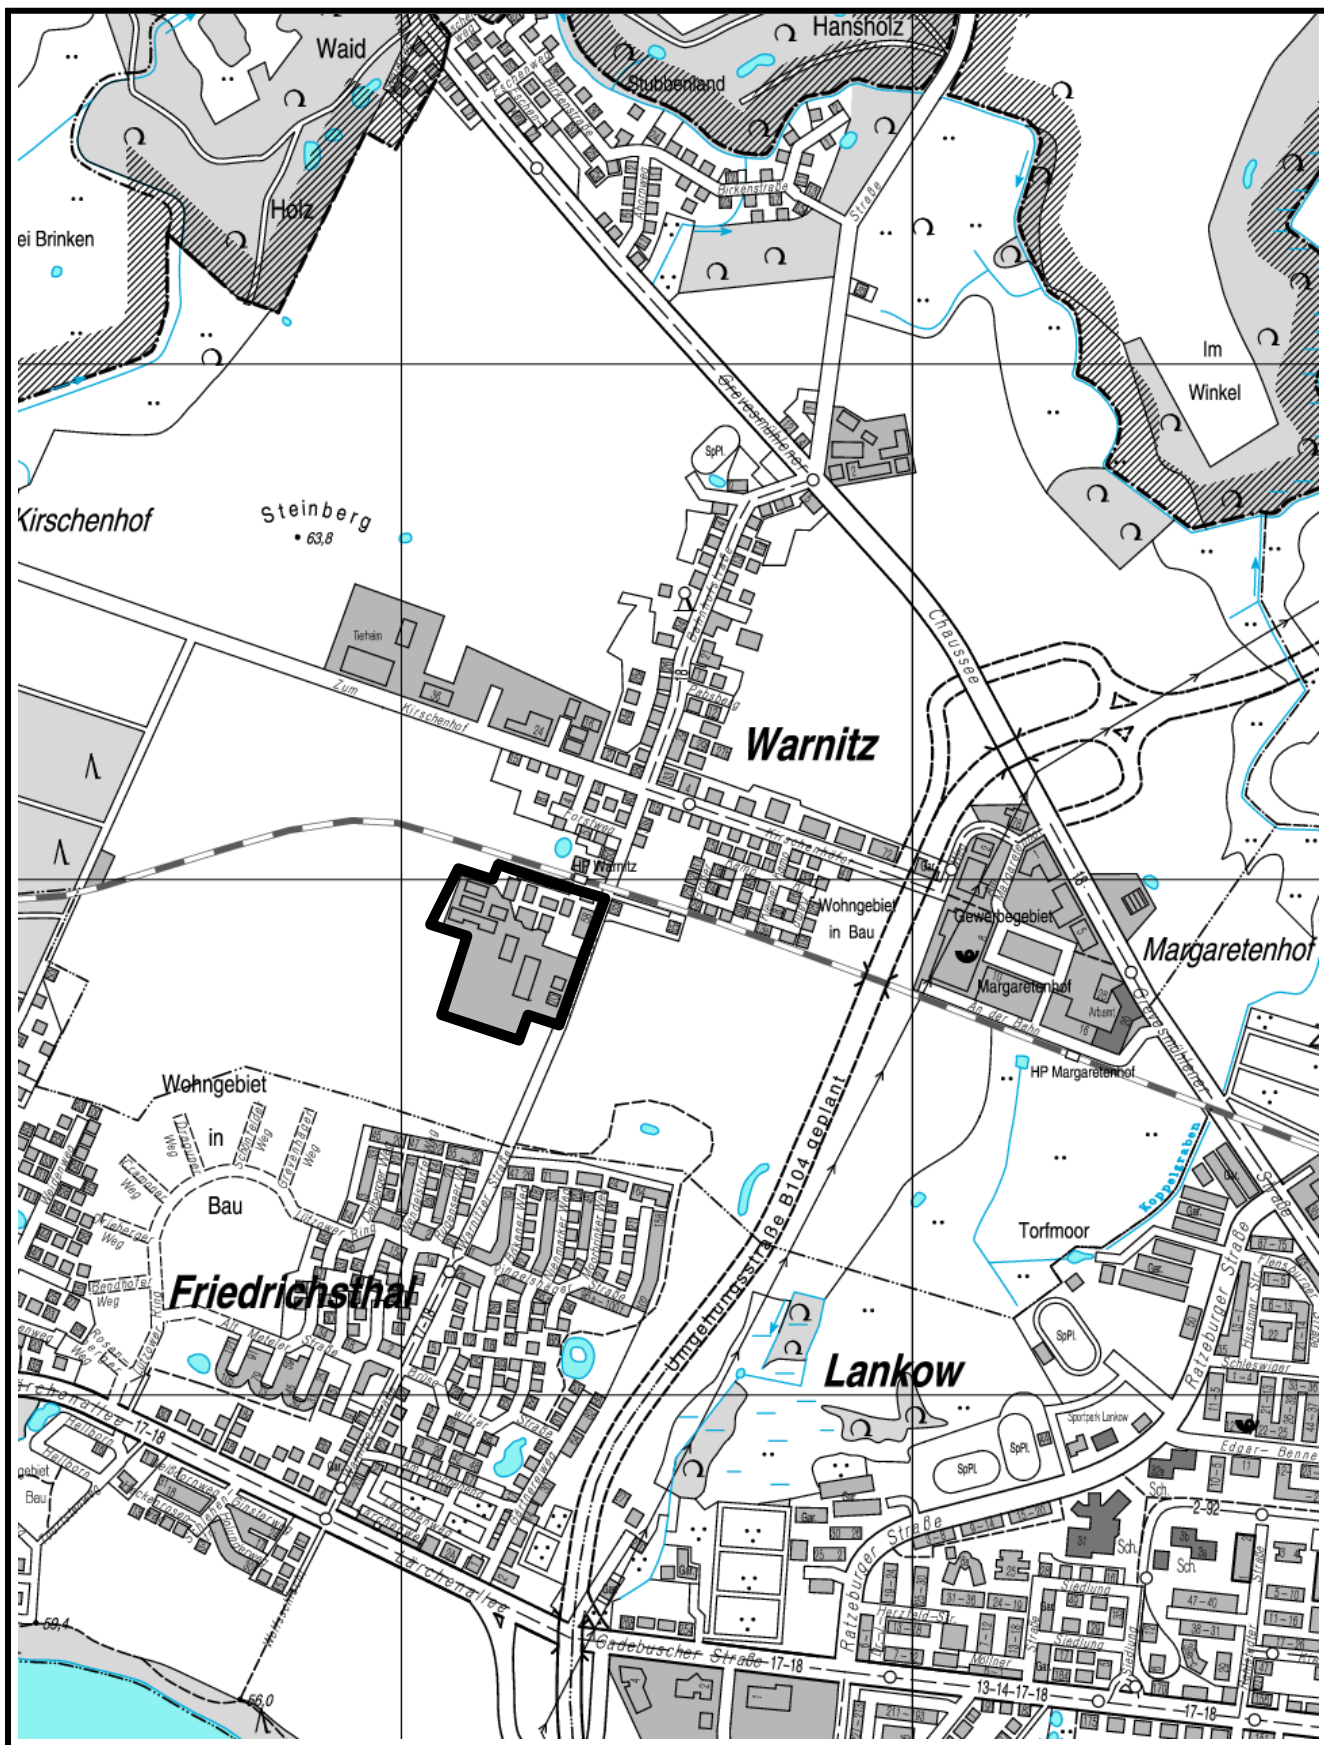

PLANUNGSGEBIET: „Warnitz – Silberberg“

B-PLAN-NR.

LAGEPLAN

44.03

GELTUNGSBEREICH: —————

ANLAGE