


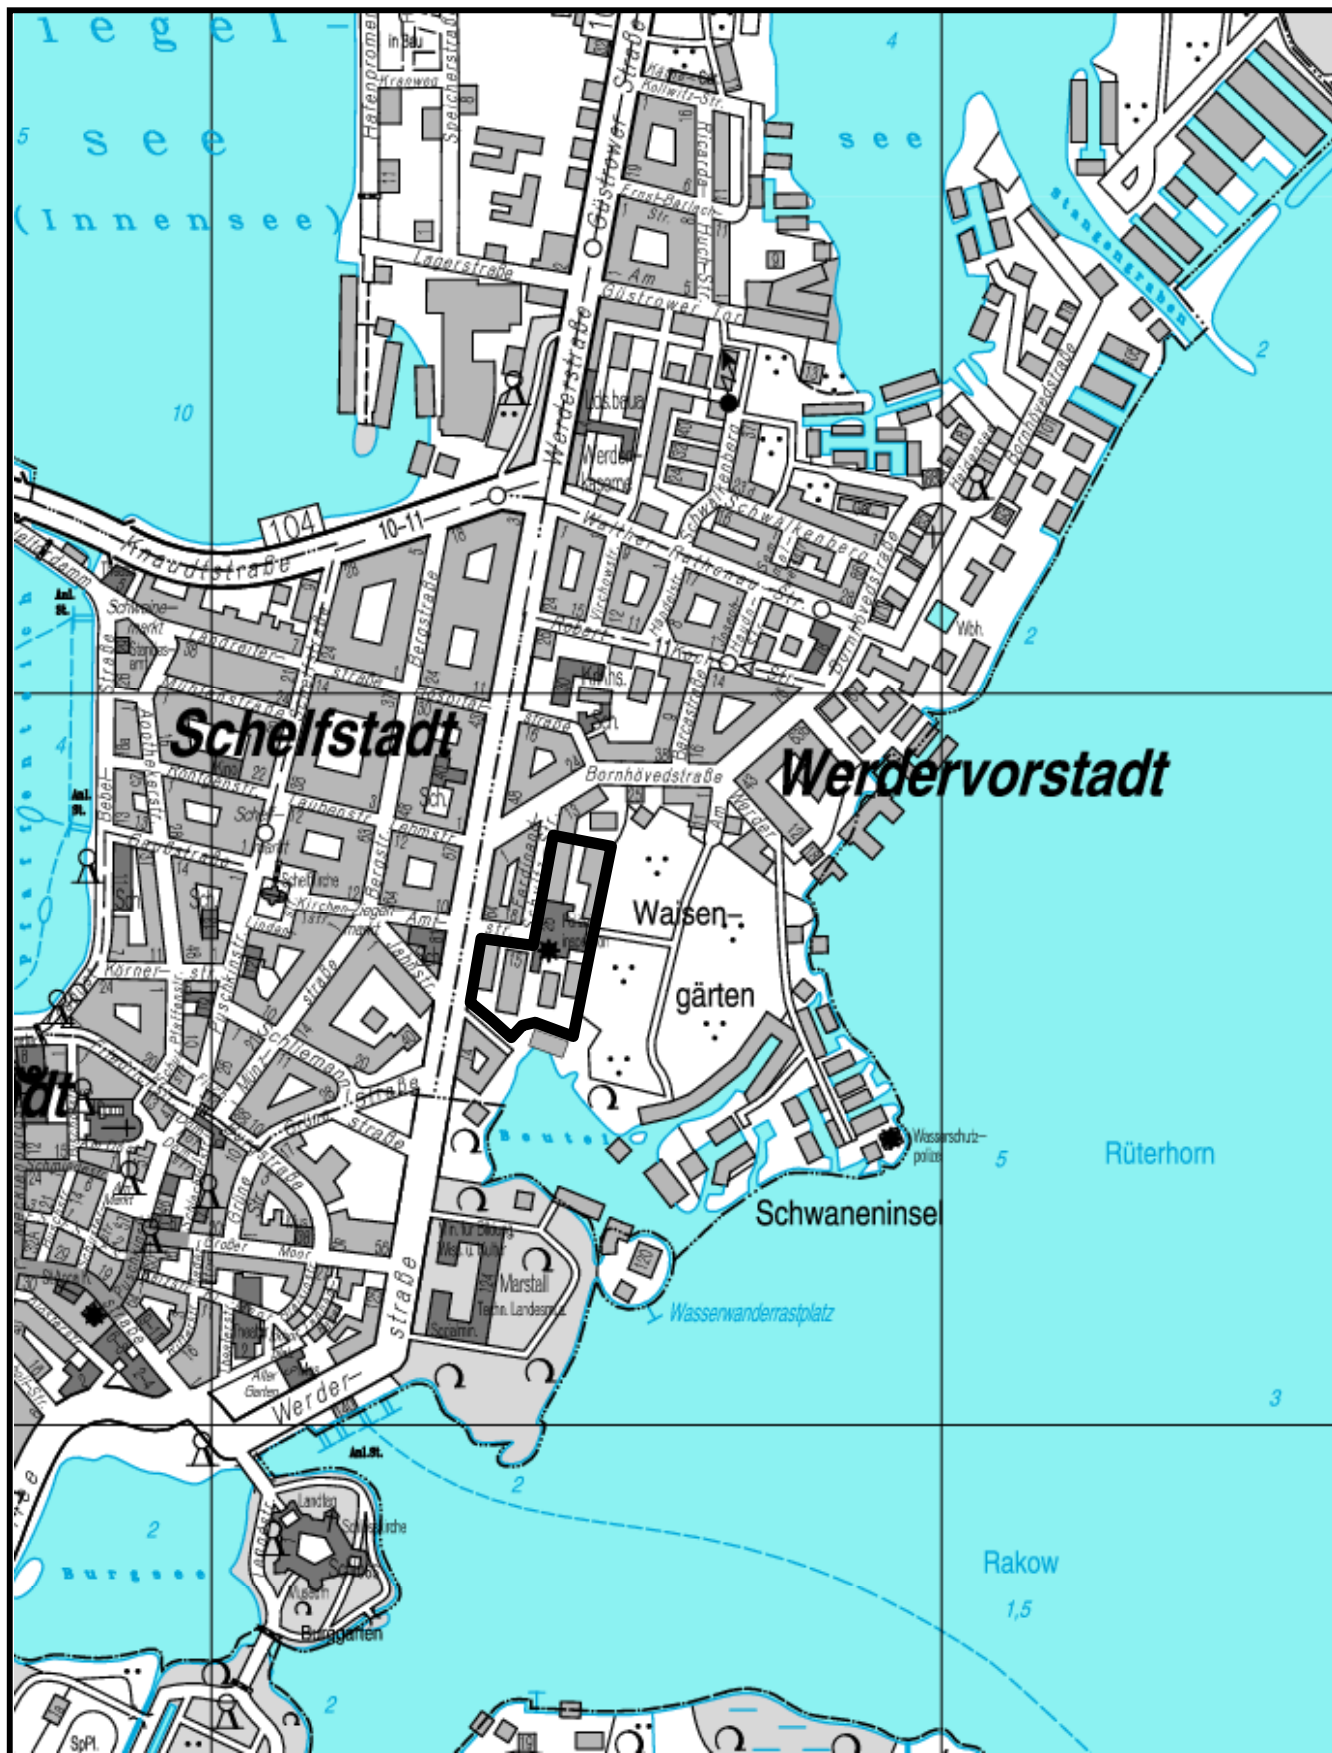

PLANUNGSGEBIET: „Amtstraße“

B-PLAN-NR.

LAGEPLAN

54.08

GELTUNGSBEREICH:

ANLAGE