


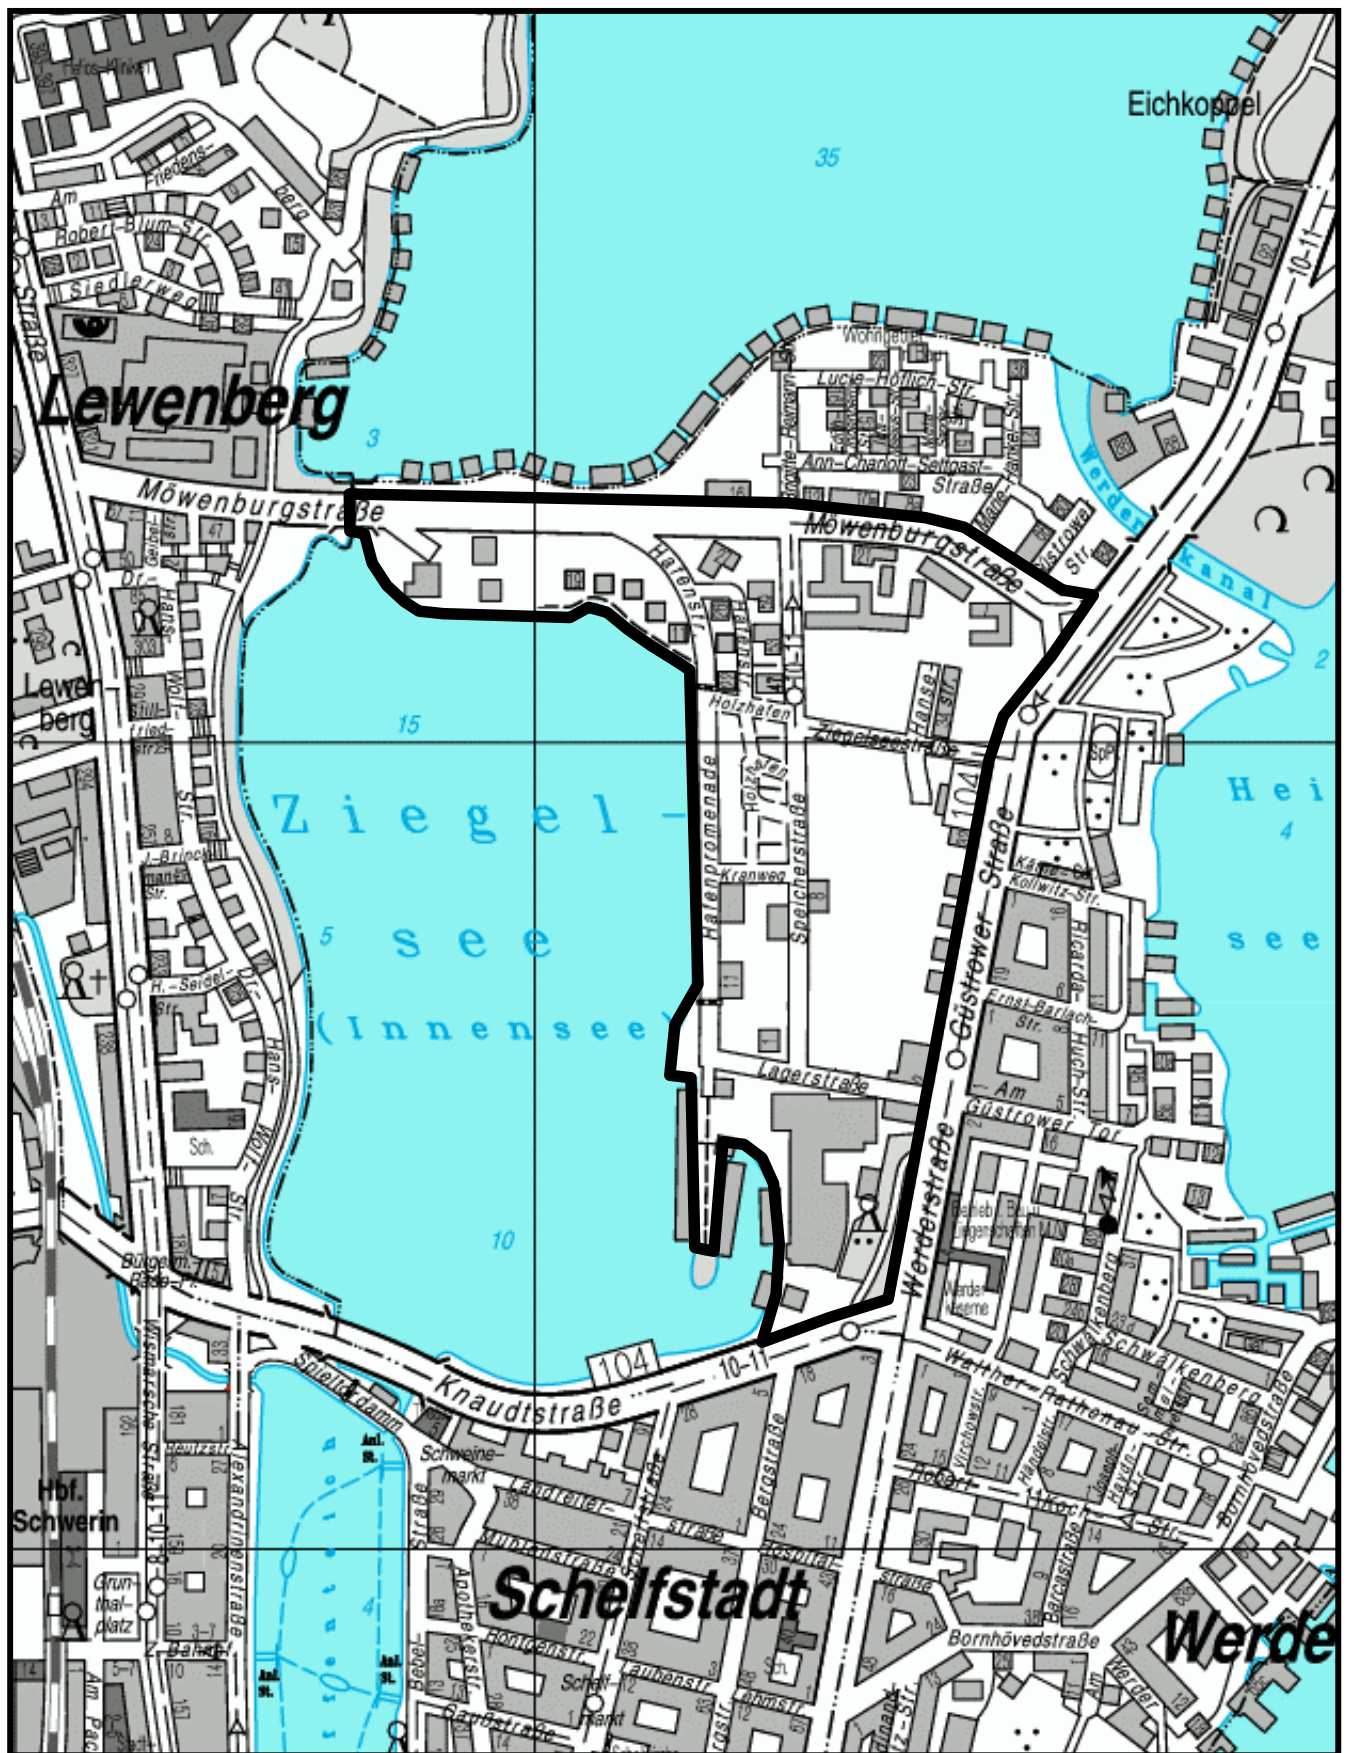

PLANUNGSGEBIET:

Vorbereitende Untersuchungen
Hafenkante Ziegelsee

LAGEPLAN

Untersuchungsbereich:



ANLAGE