


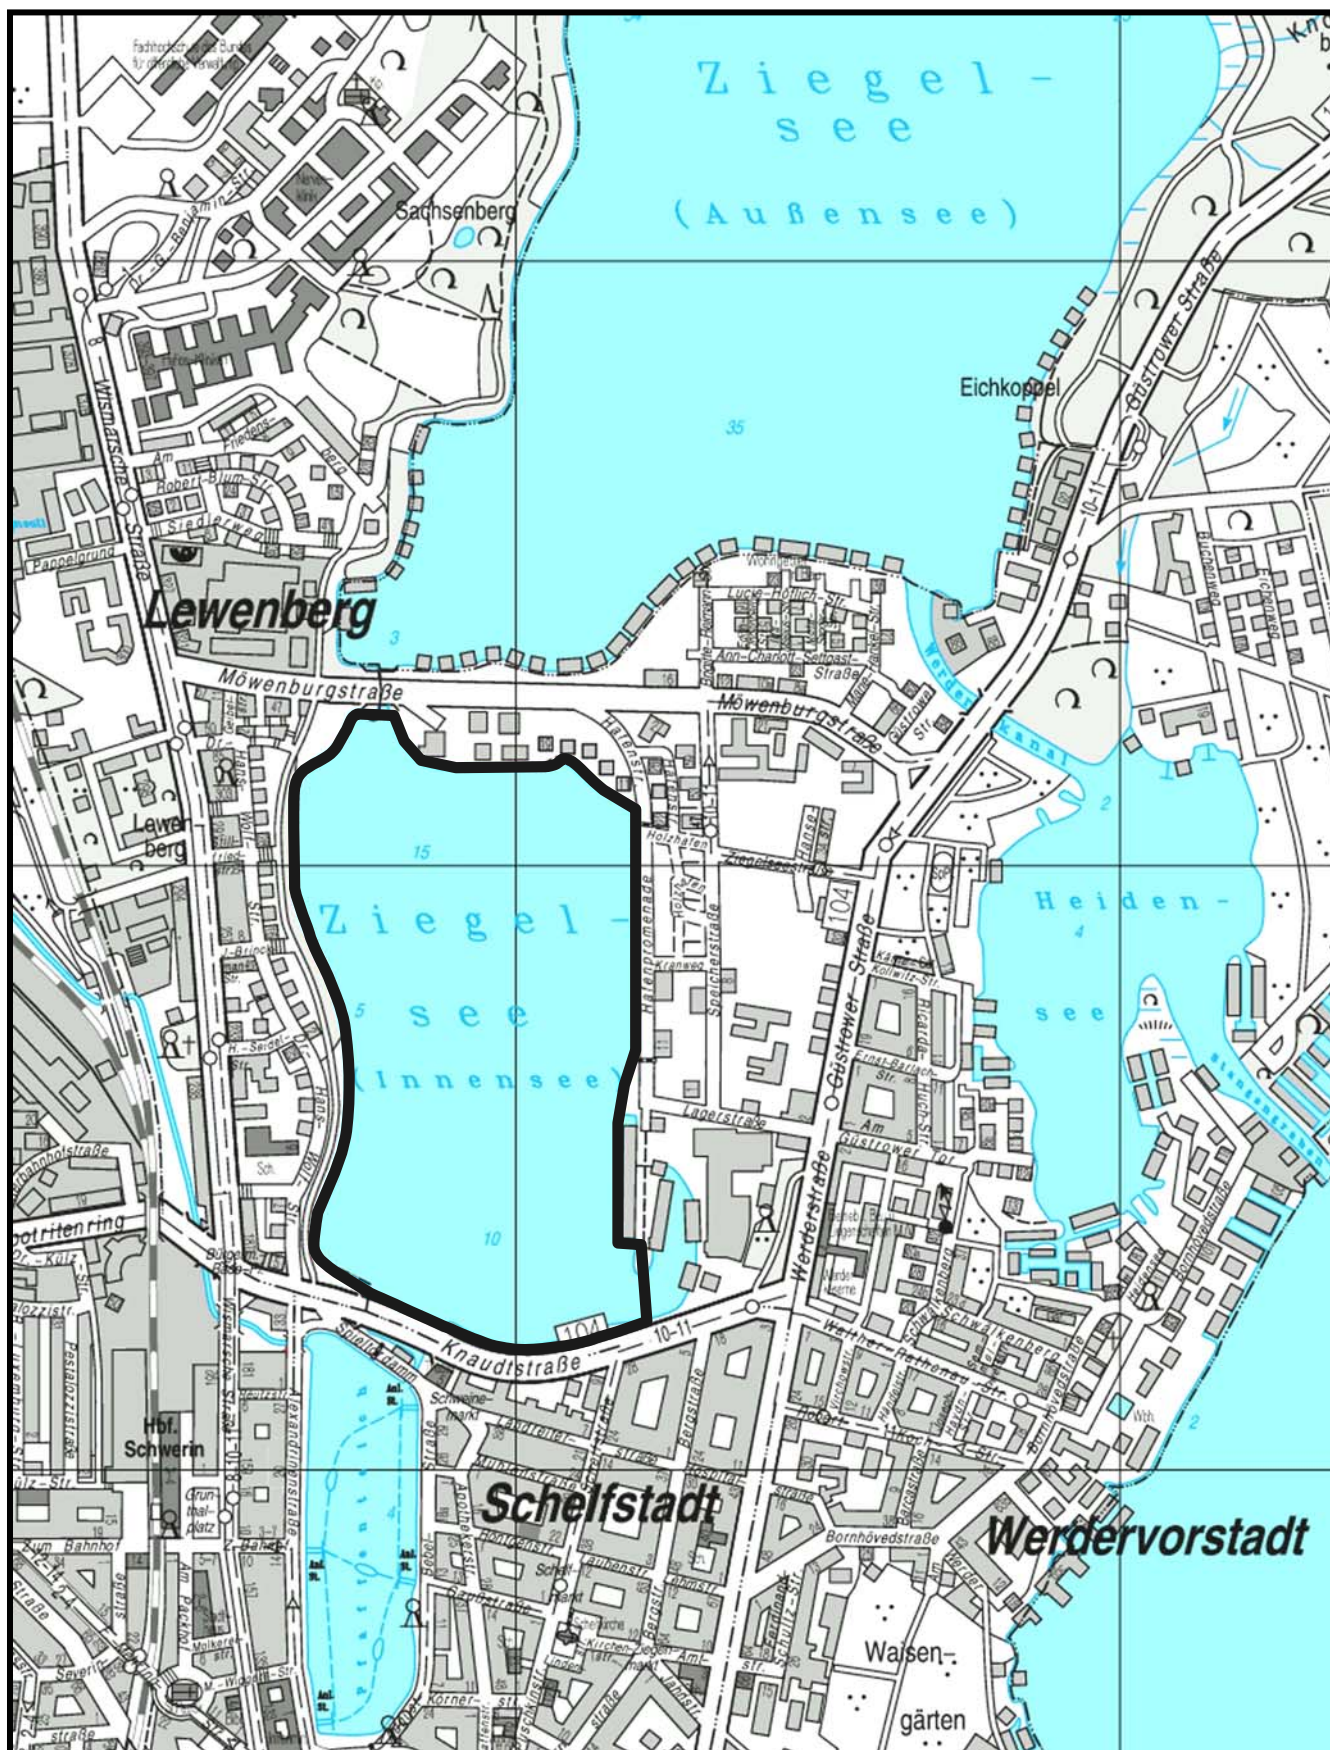

PLANUNGSGEBIET: „Ziegelinnensee“

B-PLAN-NR.

LAGEPLAN

69.09

GELTUNGSBEREICH: —————

ANLAGE