


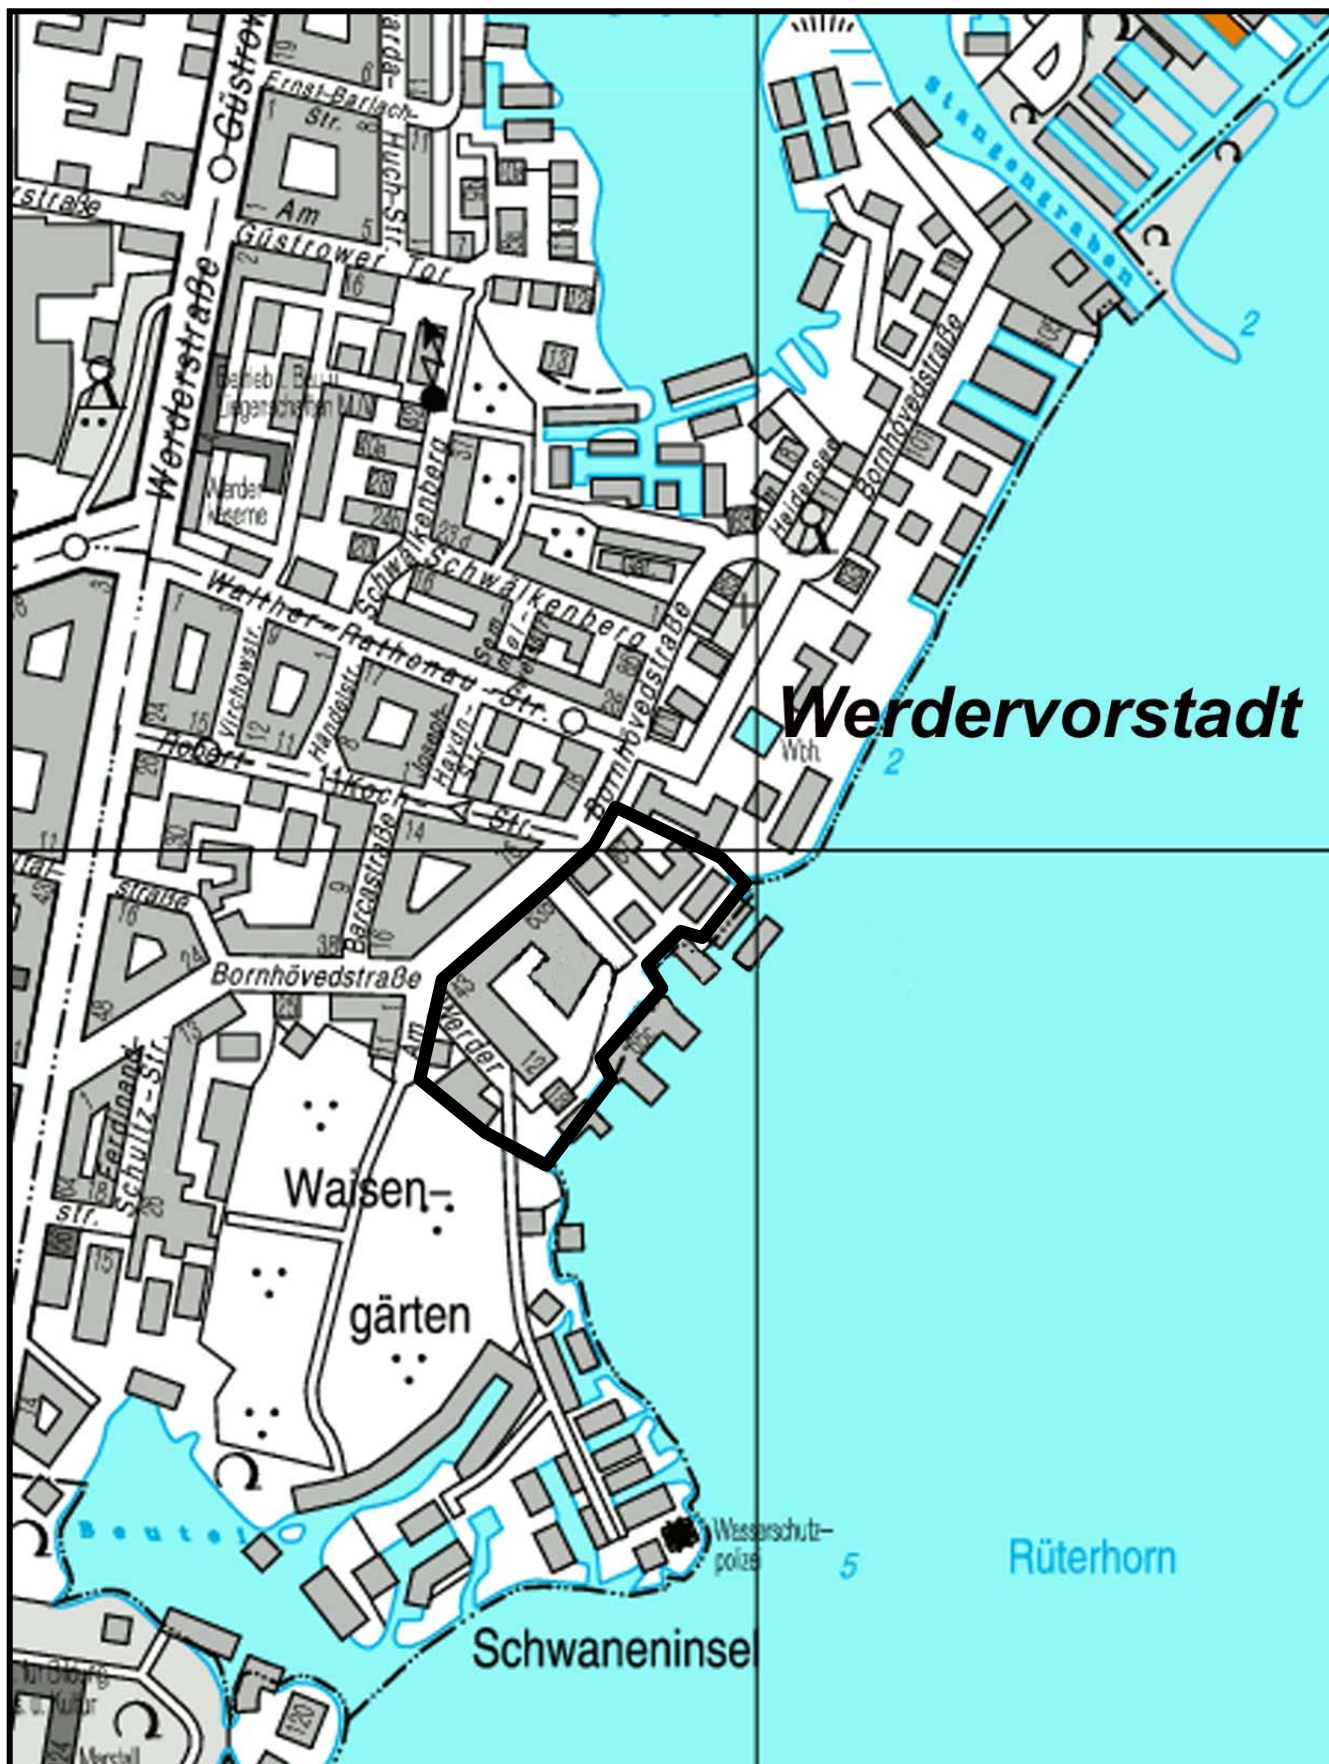

PLANUNGSGEBIET: „Am Werder Ufer / Bornhövedstraße“

B-PLAN-NR.

LAGEPLAN

70.09

GELTUNGSBEREICH: 

ANLAGE