


Anlage 3: Entwurf Denkmalbereichsverordnung für die Lutherstraße

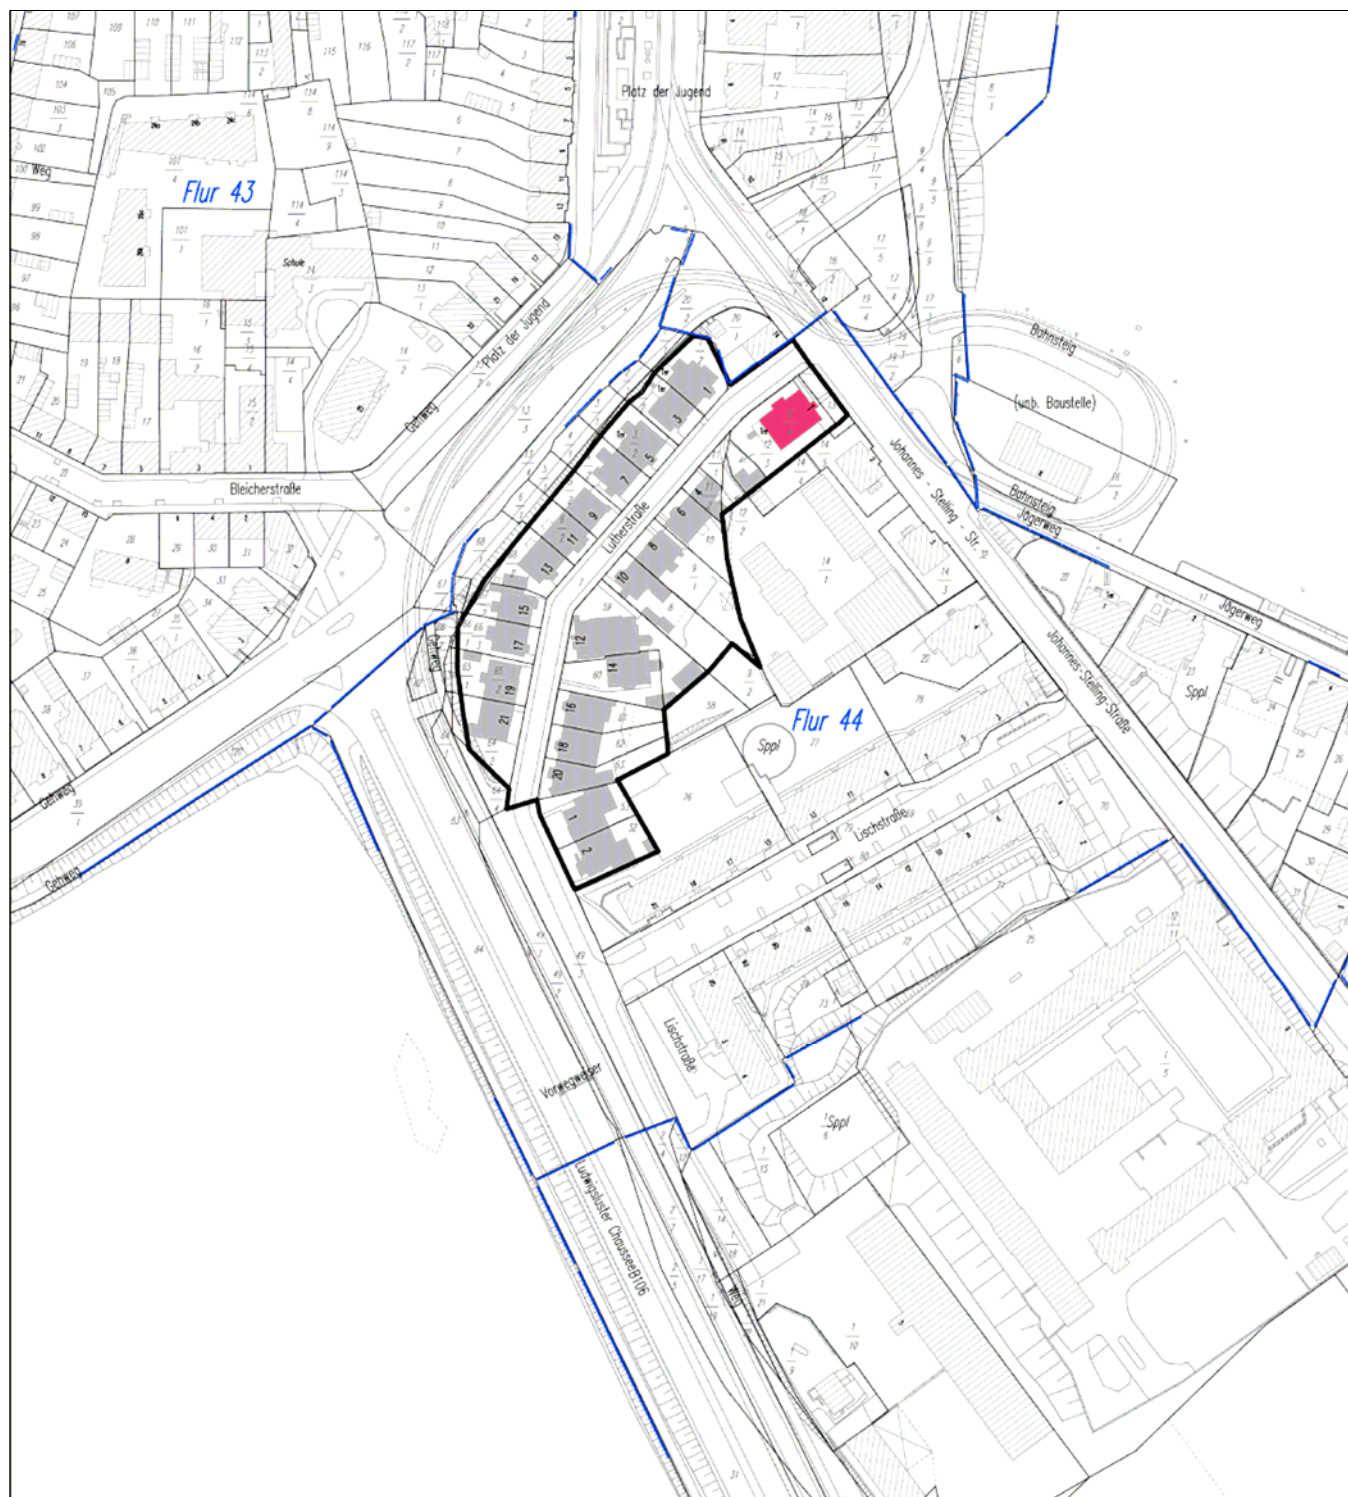

Legende



Grenze des Denkmalbereiches



Gebäudebestand im Denkmalbereich



davon als Einzeldenkmal geschützt



Quelle des Datenbestandes:

Vermessungs- und Katasterbehörde
für den Landkreis Ludwigslust und die
Landeshauptstadt Schwerin

– digitale topographische Stadtkarte 1:2500

Stand : Februar 2010

– digitalisierte Flurkarte 1991

Amt für Stadtentwicklung

– Denkmalliste der Landeshauptstadt Schwerin
Stand : April 2010



Denkmalbereichsverordnung

Landeshauptstadt Schwerin

– Lutherstraße –

Maßstab: 1 : 2000