


13. Änderung zum Flächennutzungsplan der Landeshauptstadt Schwerin – Entwurf –

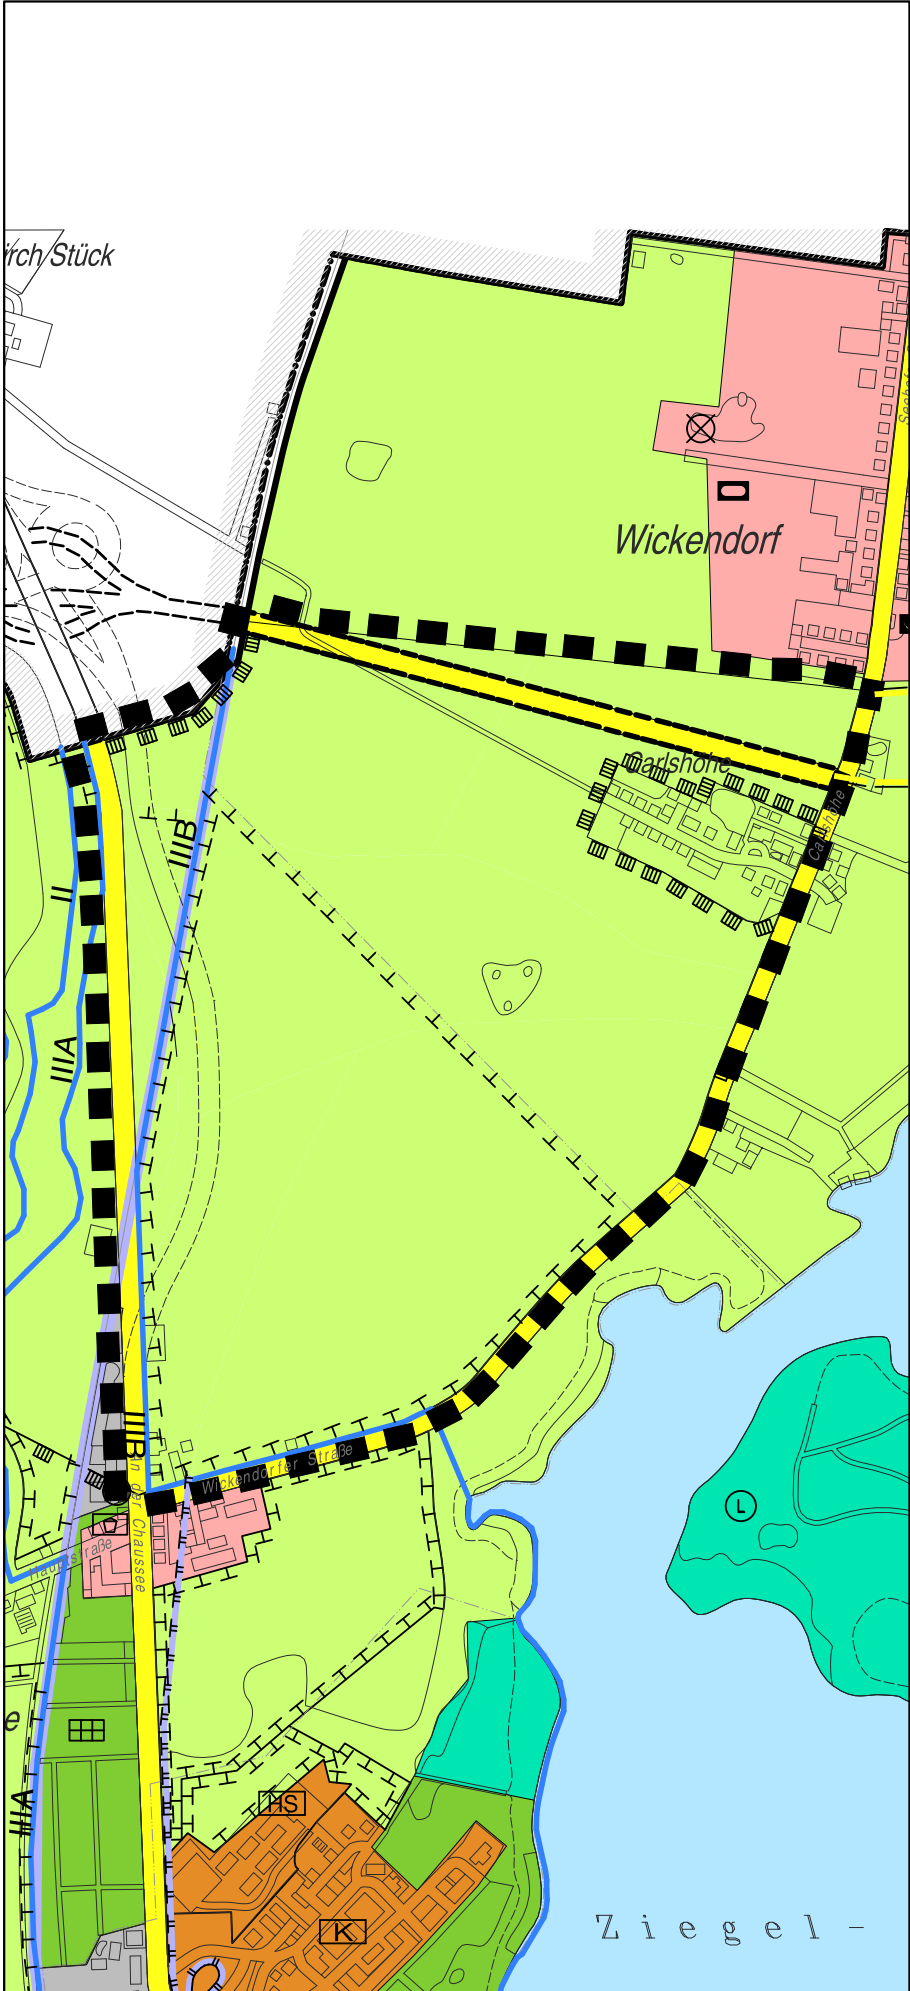

- I. Darstellungen (§5 Abs. 2 BauGB)**
- ■ ■ Grenze des Änderungsbereichs
 - Flächen für die Landwirtschaft
 - Bahnanlage
 - Überörtliche oder örtl. Hauptverkehrsstraße
 - Flächen zum Schutz, zur Pflege und zur Entwicklung von Boden, Natur und Landschaft
- II. Vermerke (§5 Abs.4 Satz2 BauGB)**
- geplante überörtliche Hauptverkehrsstraße/Planungskorridor
- III. Nachrichtliche Übernahmen (§5 Abs.4 BauGB)**
- Umgrenzung von Schutzgebieten und Schutzobjekten im Sinne des Naturschutzrechtes
 - Wasserschutzzonengrenze III
- IV. Weitere bestehende Darstellungen, nachrichtliche Übernahmen und Vermerke des Flächennutzungsplans**
- Wohnbauflächen
 - Sonderbauflächen
 - Gemischte Bauflächen
 - Gewerbliche Bauflächen
 - Klinik
 - Hochschule
 - Sportlichen Zwecken dienende Gebäude und Einrichtungen/Freizeitanlagen
 - Verkehrsflächen
 - Straßenbahn (geplant)
 - Grünflächen
 - Flächen für den Wald
 - Flächen, deren Böden erheblich mit umweltgefährdenden Stoffen belastet sind (Einzelstandort)
 - Wasserflächen
 - Grenze des räumlichen Geltungsbereiches


LANDESHAUPTSTADT SCHWERIN

Amt für Stadtentwicklung

Maßstab 1:16,500

Stand: August 2010

Flächennutzungsplan der Landeshauptstadt Schwerin – Ausschnitt Groß Medewege/Wickendorf –

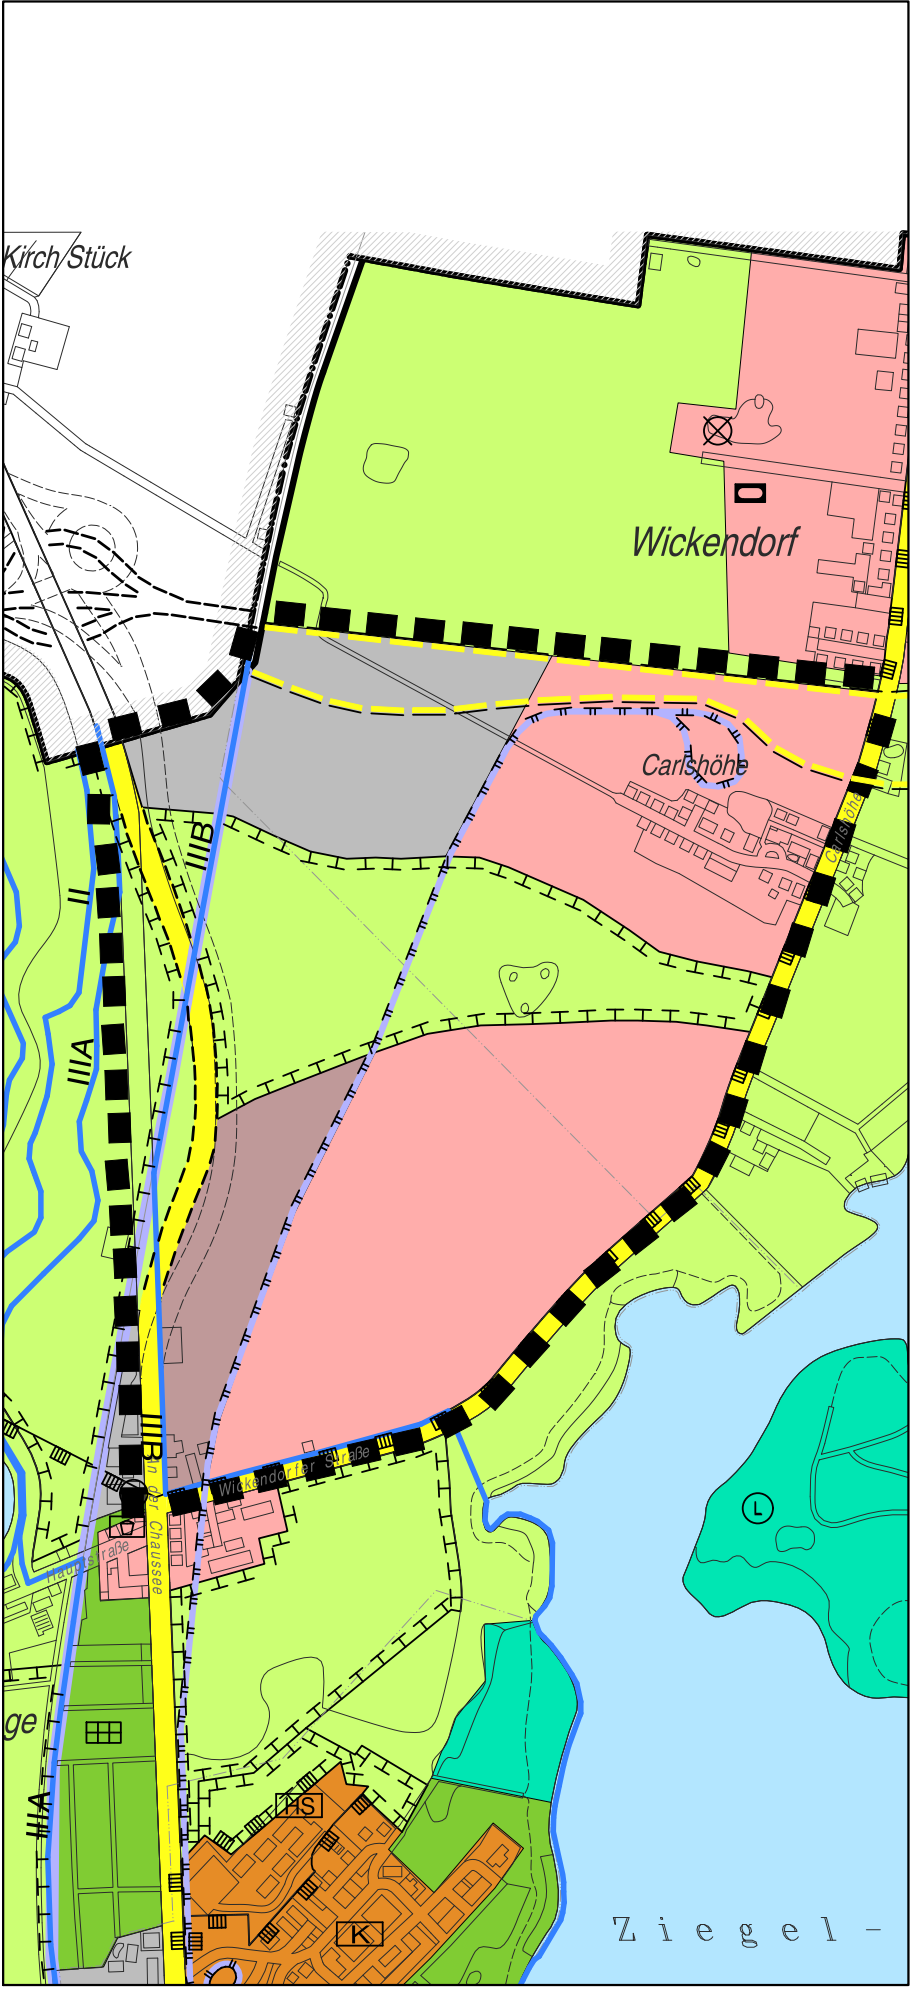

- ■ ■ Grenze des Bereichs der 9. Änderung

LANDESHAUPTSTADT SCHWERIN

Amt für Stadtentwicklung

Maßstab 1:16,500

Stand: August 2010