


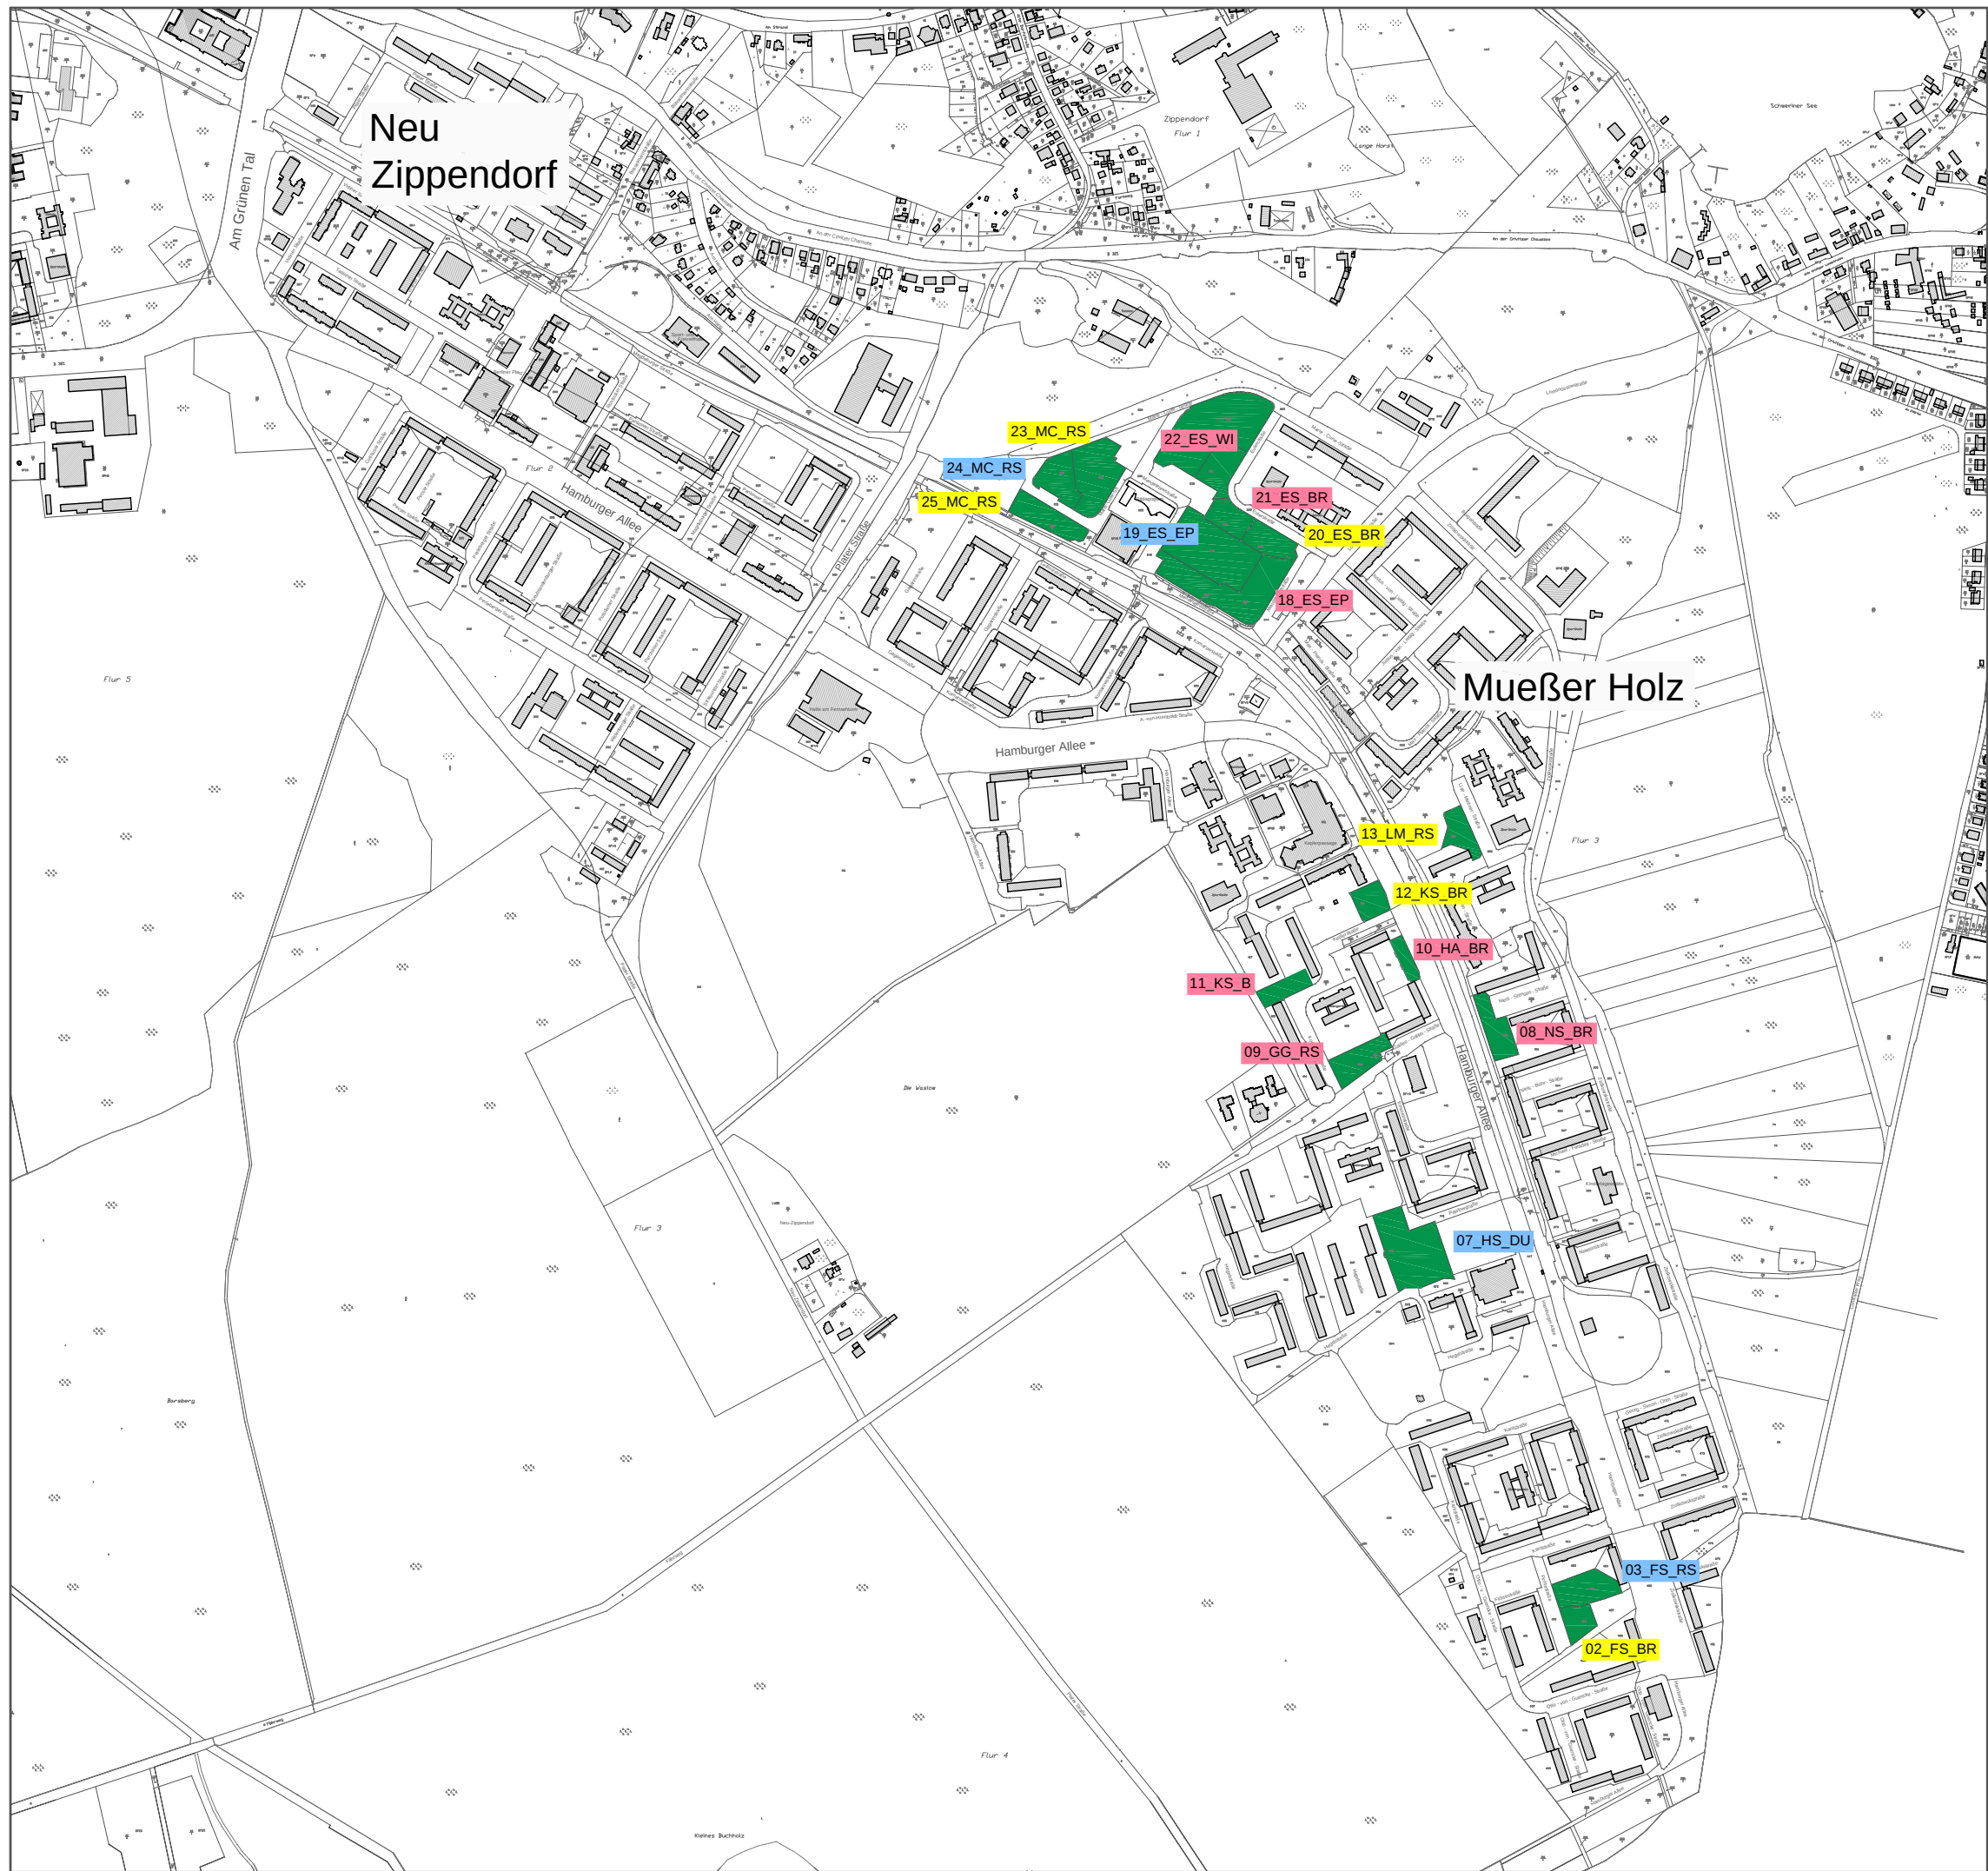

geplante Begrünungen

Bezeichnung der Flächen
Nummer_Straße_Maßnahme

- Eigentum Stadt SN
- Eigentum SWG
- Eigentum WGS



ÜBERSICHTSPLAN



Anlage 1
Zwischennutzung von Stadtumbaubrachen