


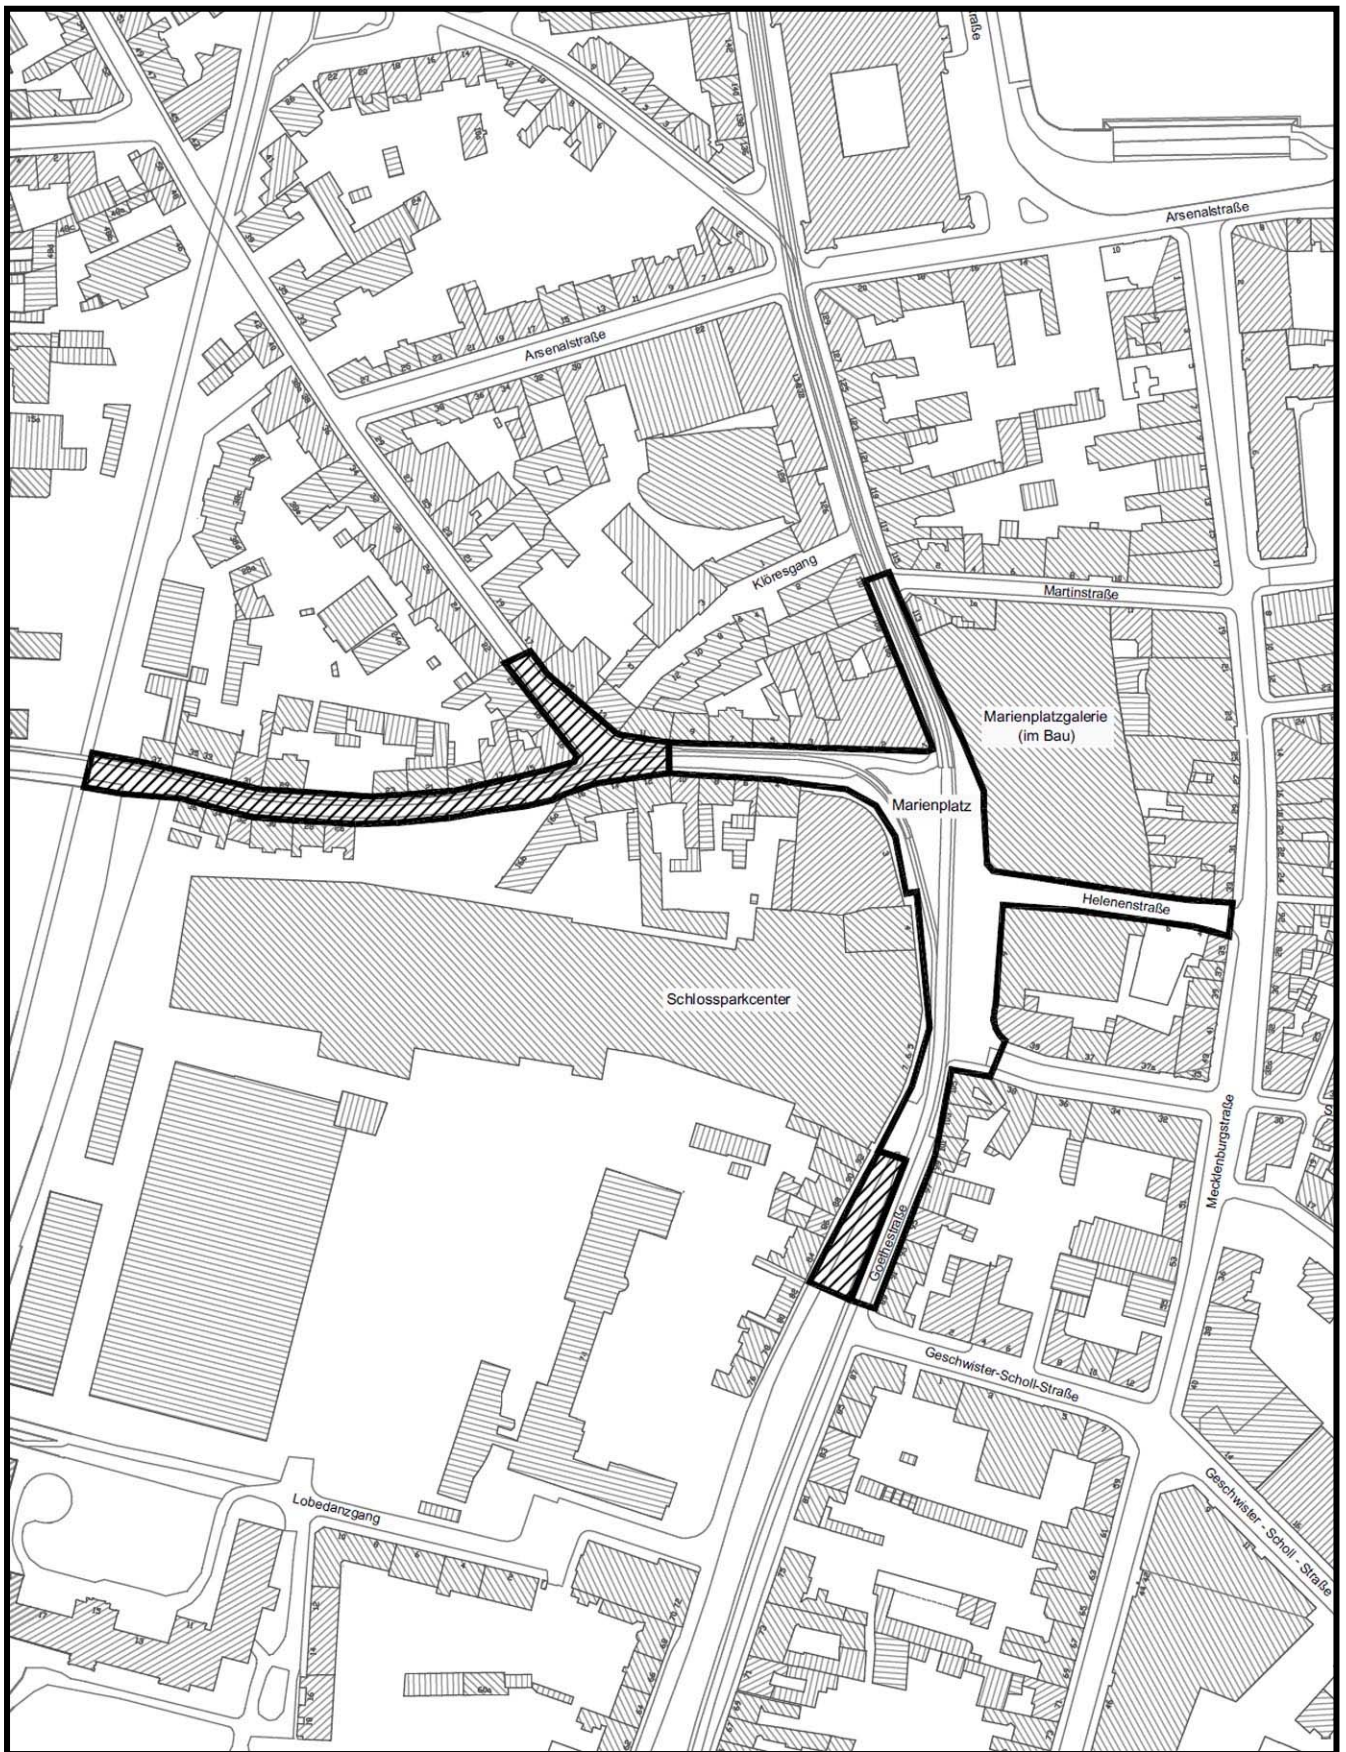

EFRE – Fördergebiet „Marienplatz / Helenenstraße“

ANLAGE 1

LAGEPLAN

GELTUNGSBEREICH: 

ERWEITERUNGSFLÄCHE: 