


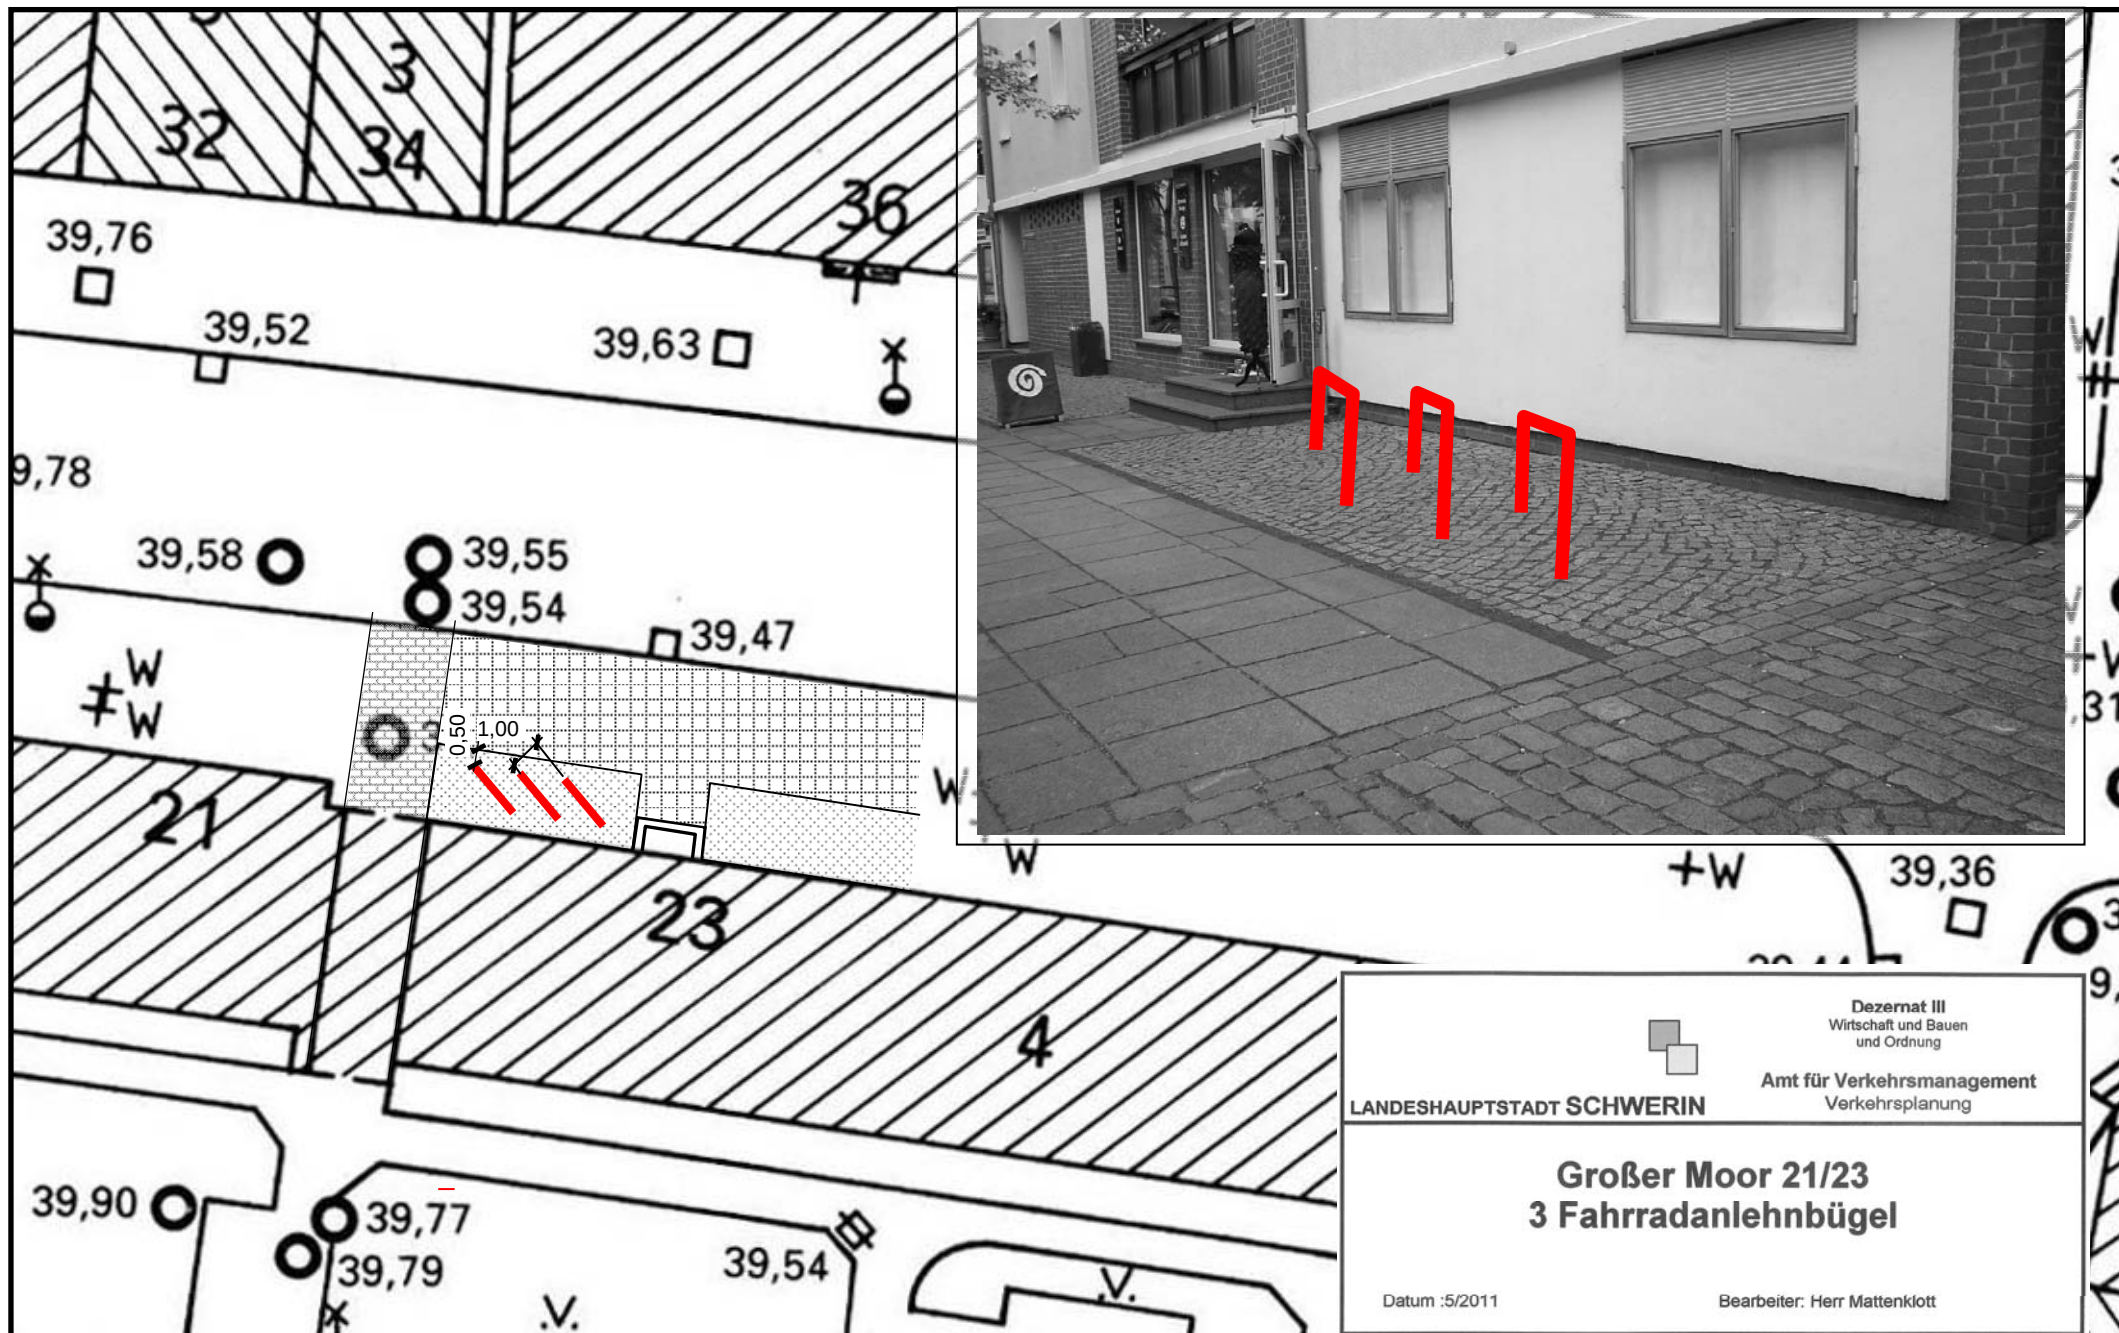

	Dezernat III Wirtschaft und Bauen und Ordnung
	Amt für Verkehrsmanagement Verkehrsplanung
LANDESHAUPTSTADT SCHWERIN	
Großer Moor 21/23 3 Fahrradanhlenbügel	
Datum :5/2011	Bearbeiter: Herr Mattenklott