


11.Änderung zum Flächennutzungsplan der Landeshauptstadt Schwerin

– Entwurf –

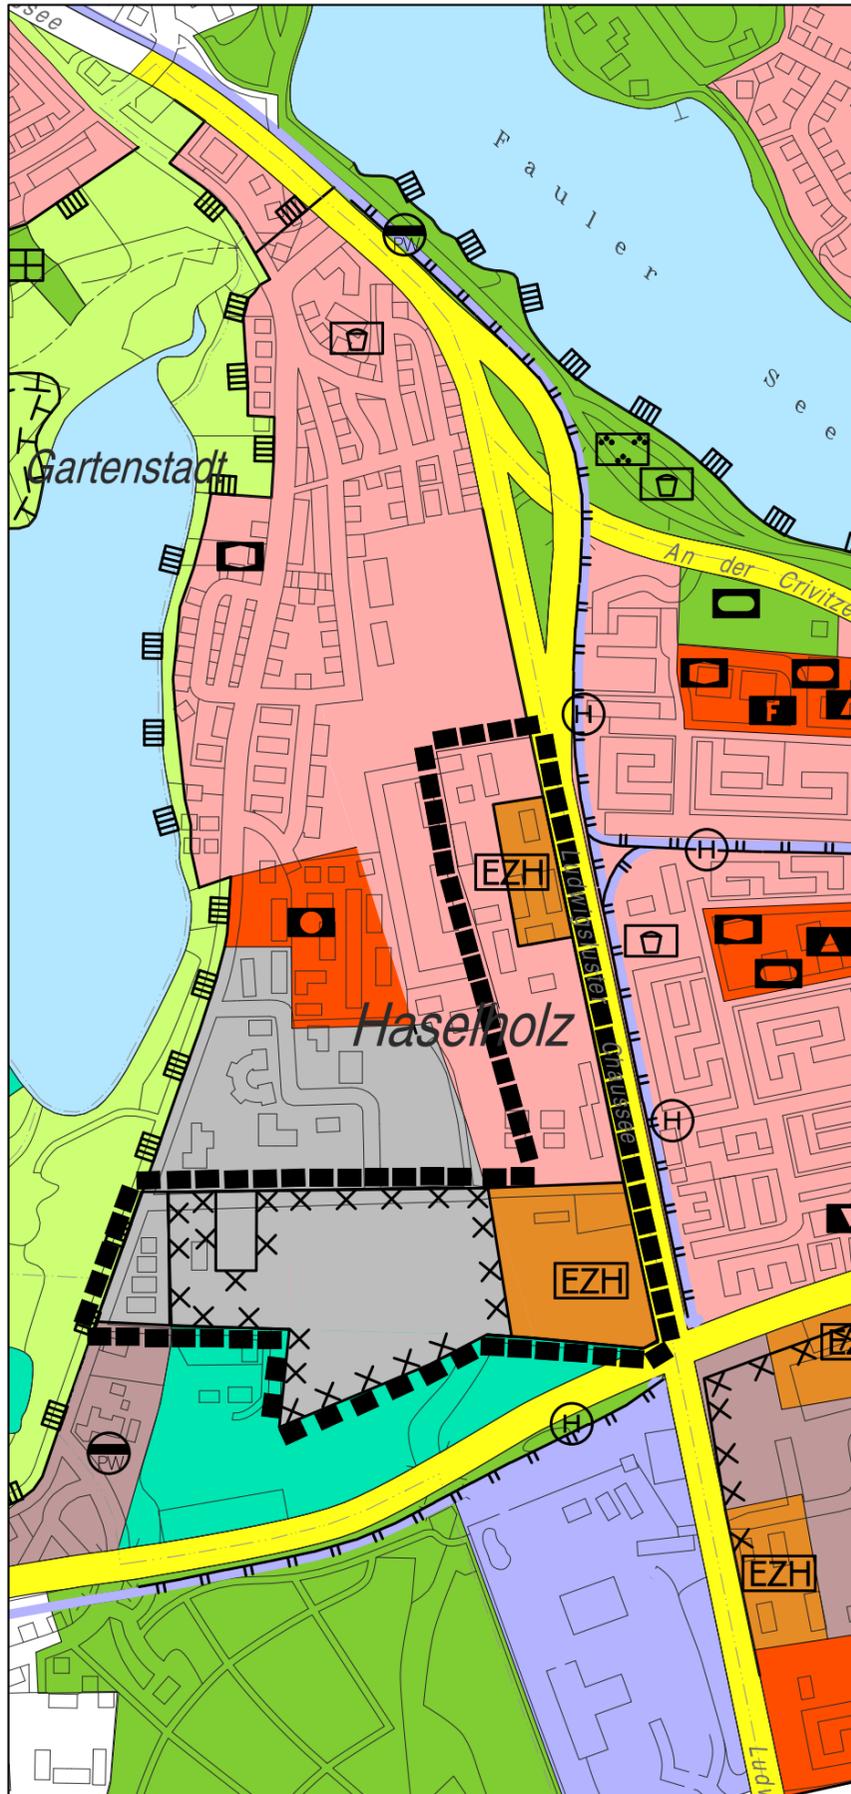

PLANZEICHENERKLÄRUNG

I. Darstellungen (§5 Abs. 2 BauGB)

- ■ ■ Grenze des Änderungsbereichs
- Wohnbauflächen
- Sonderbauflächen
- [EZH] Großflächiger Einzelhandel
- Gewerbliche Bauflächen

II. Weitere bestehende Darstellungen, Kennzeichnungen und nachrichtliche Übernahmen

- Gemischte Bauflächen
- Flächen für Gemeinbedarf
- Verkehrsflächen
- Überörtliche oder örtl. Hauptverkehrsstraße
- Straßenbahn
- Straßenbahndepot
- Grünflächen
- Flächen für die Landwirtschaft
- Flächen für den Wald
- Wasserflächen
- ⊗ Umgrenzung der für die bauliche Nutzung vorgesehenen Flächen, deren Böden erheblich mit umweltgefährdenden Stoffen belastet sind
- ⊞ Umgrenzung von Schutzgebieten und Schutzobjekten im Sinne des Naturschutzrechtes


LANDESHAUPTSTADT SCHWERIN

Amt für Stadtentwicklung

Maßstab 1:10.000

Stand: August 2011

Flächennutzungsplan der Landeshauptstadt Schwerin – Ausschnitt Gartenstadt –

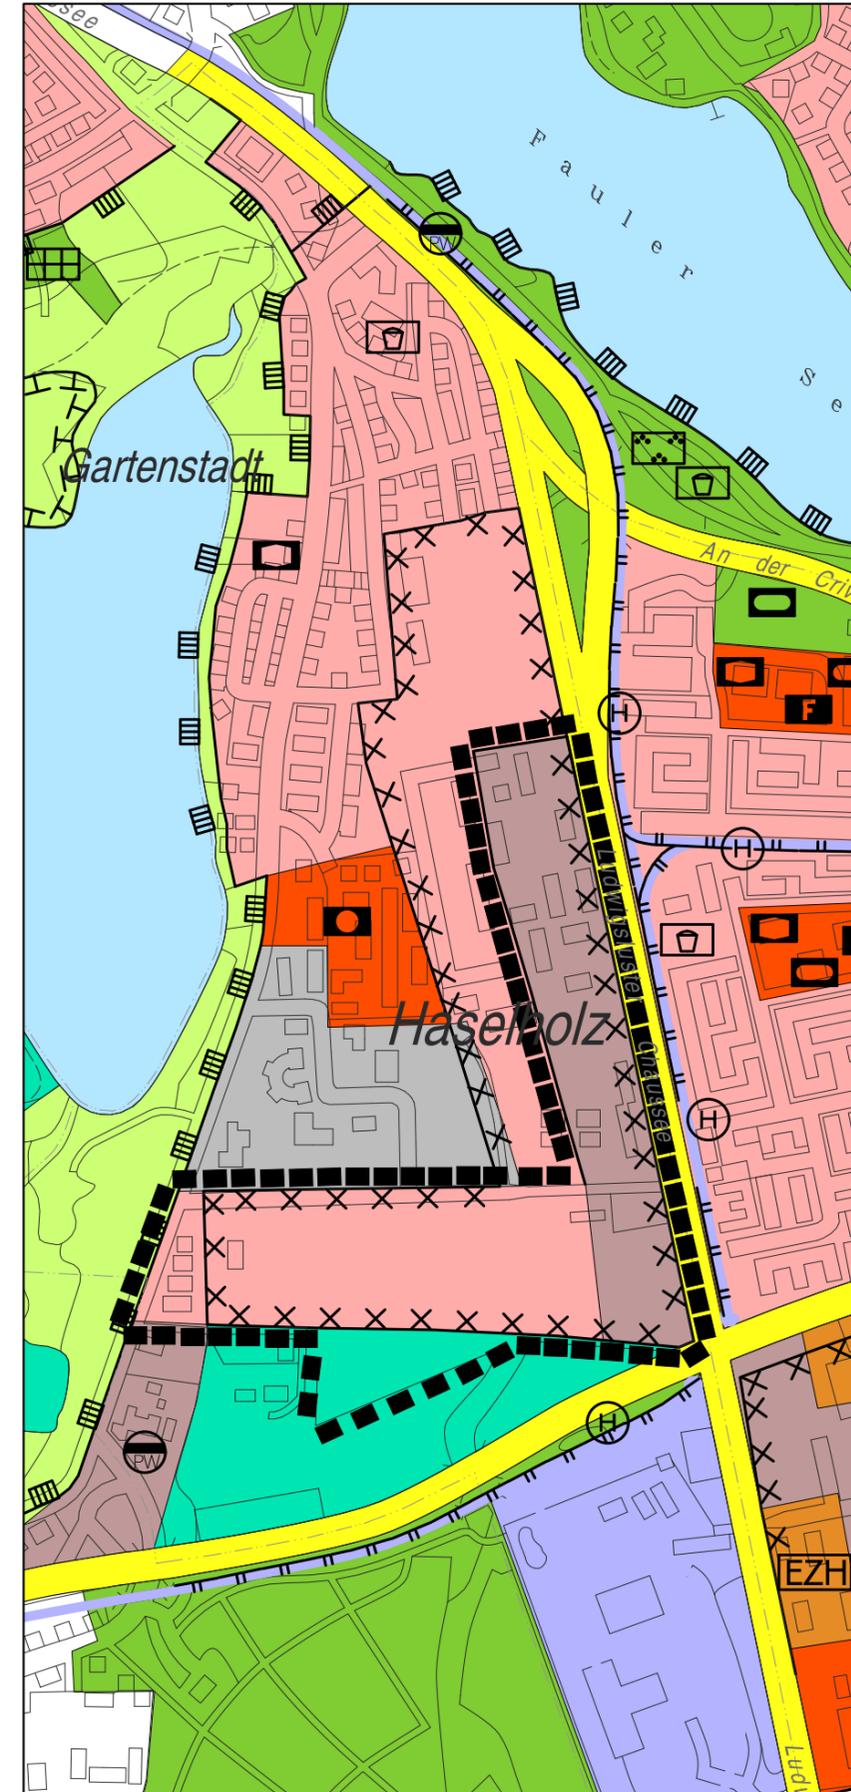

- ■ ■ Grenze des Bereichs der 11.Änderung

LANDESHAUPTSTADT SCHWERIN

Amt für Stadtentwicklung

Maßstab 1:10.000

Stand: August 2011