



Bild 1



Bild 2



Bild 3



Bild 4



Bild 4-1



Bild 5-1



Bild 5



Bild 6-1

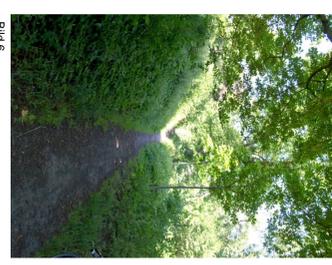


Bild 6




Bild 7



Bild 8



Bild 9

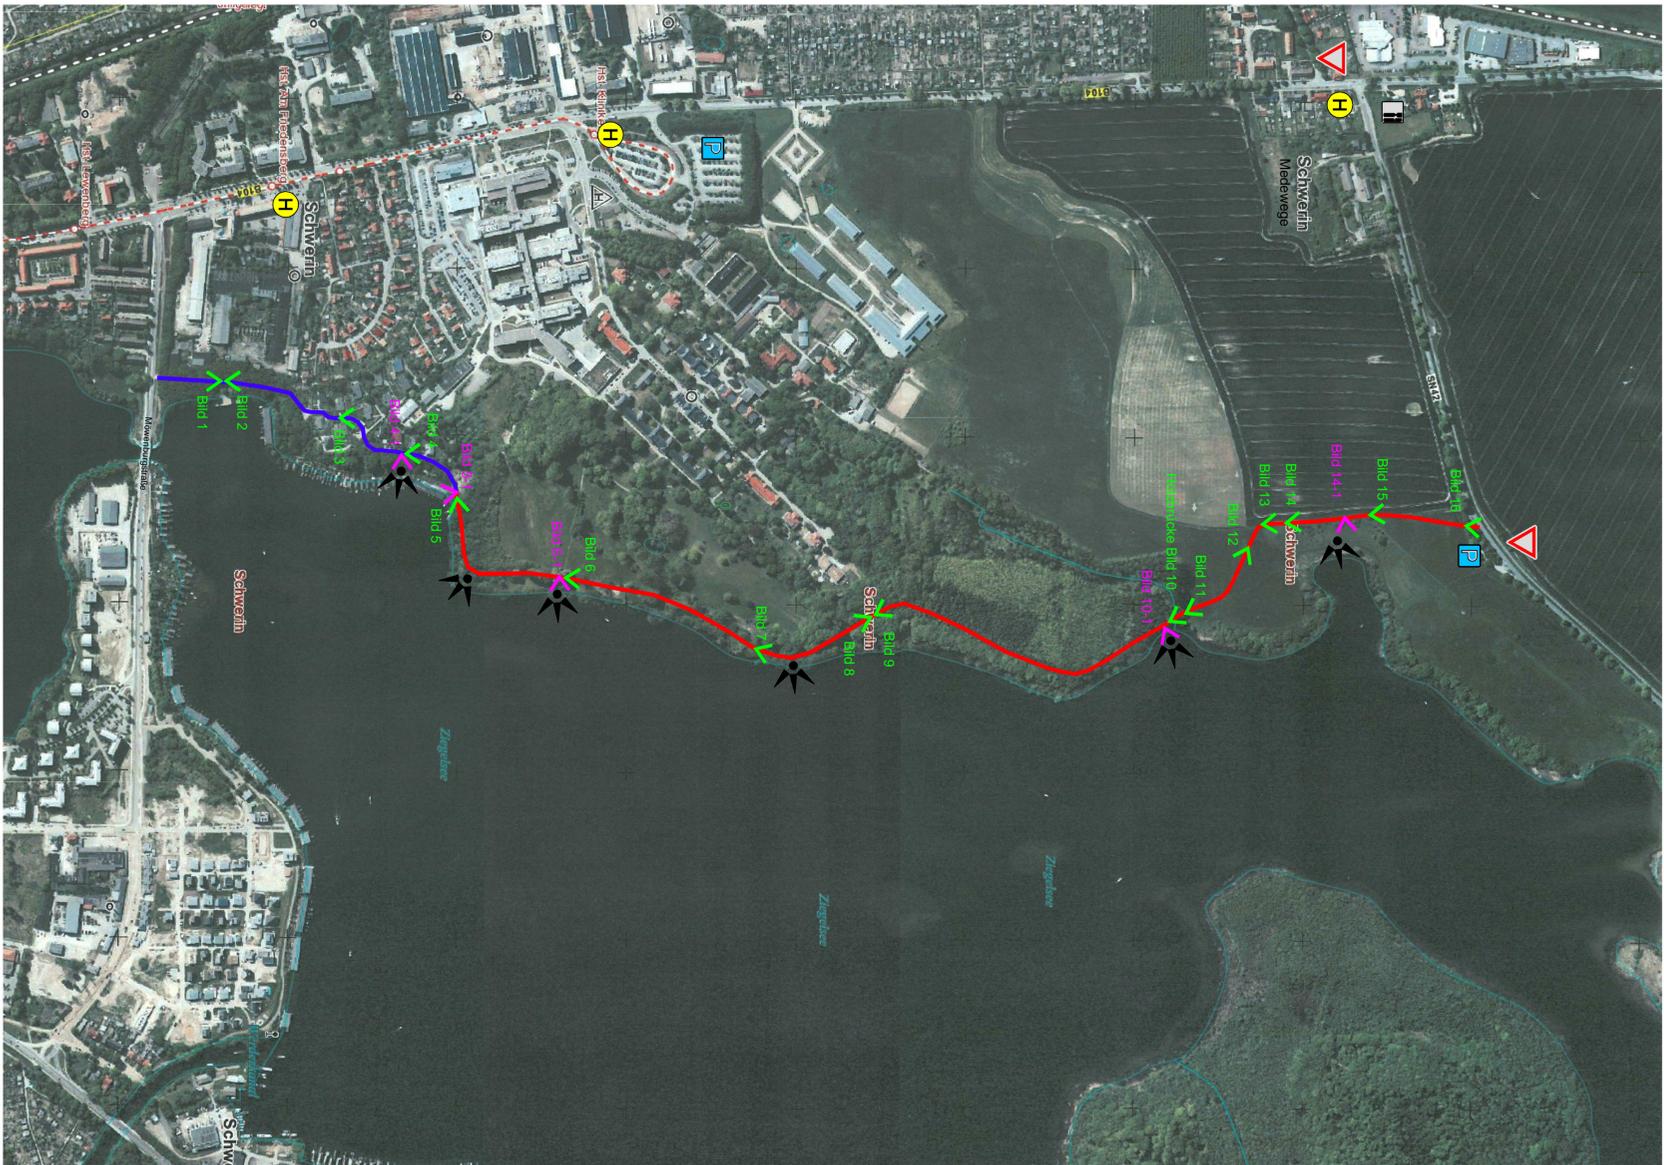

Quelle: Luftbild
Geoportal MV



Bild 10-1



Bild 10

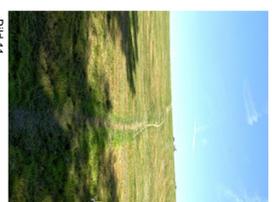


Bild 11



Bild 12



Bild 13



Bild 14-1



Bild 14



Bild 15



Bild 16

- Legende:**
- Asphalttrasse gem. RStO 01
 - wassergebundene Radwegfläche
 - > > Blickrichtung Bilder
 - H Haltestelle
 - P Parkmöglichkeiten
 - G Blickrichtung Bilder
 - A Ausblick
 - R Gastronomie
 - S Straßenquerung

Index	Änderung	Datum	Name

PÖYRY			
Umwidmung Radweg Hamburg - Rügen Teilstrecke Schwerin - Ziegelgasse Anlage zum Föderalbehöring			
Lutbild - Planung			
Der Bauherr			
Landeshauptstadt Schwerin			
Die Oberbürgermeisterin			
Am Packhof 2/6			
19053 Schwerin			
Datum	Name	Der Planverfasser	Zustimmung
08/2011	Franck	Pöyry Deutschland GmbH	
gezeichnet	08/2011	Elberfeld 7, 19061 Schwerin	Anlage
geprüft	08/2011	Telefon: +49 365 8382-0 Fax: +49 365 8382-101	04
gelesen		E-Mail: environment.schwerin.de@poyry.com	Maßstab
		gez. LV: Kerstin	1:5000
		Schwerin, 08.08.2011	Plangröße