


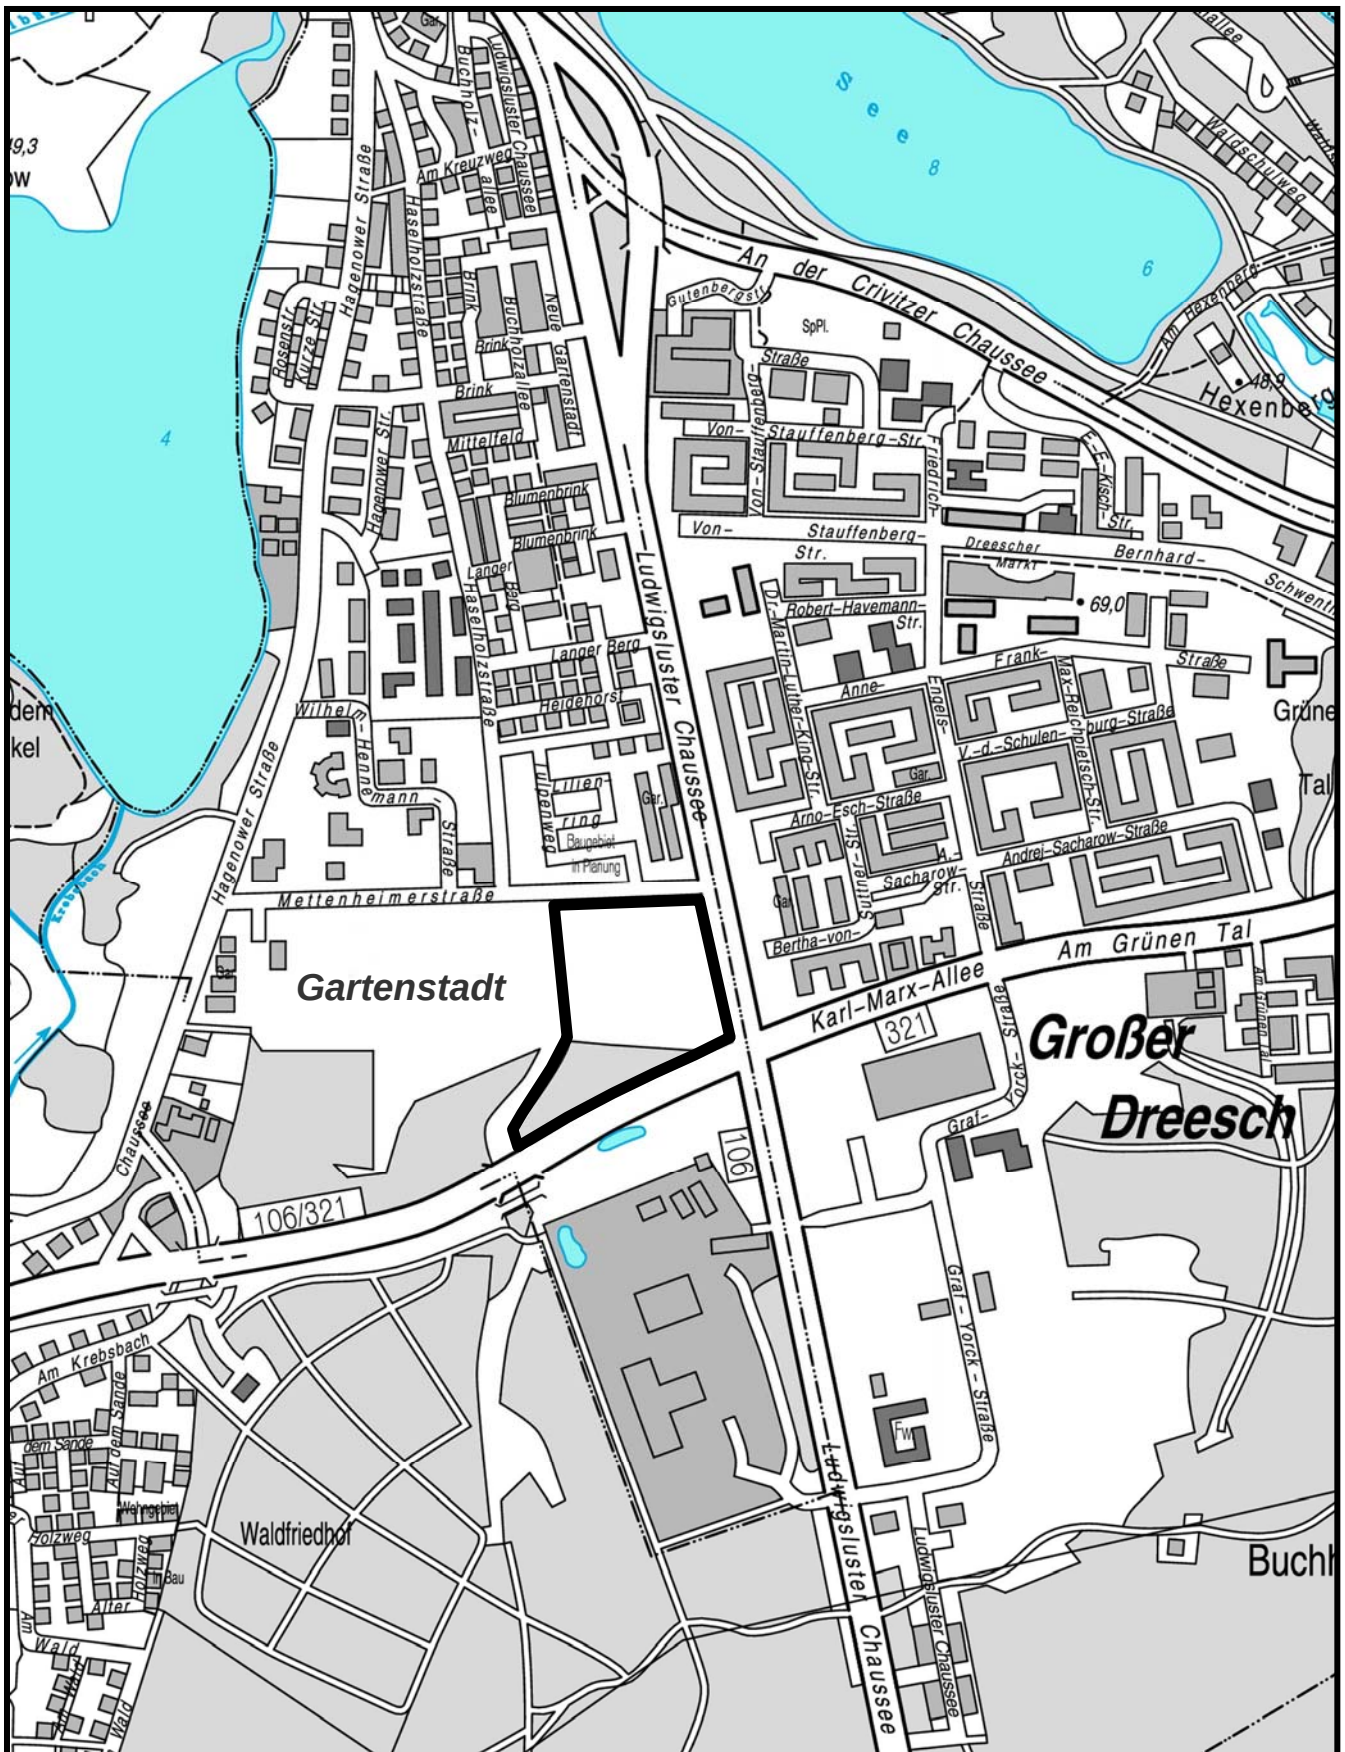

PLANUNGSGEBIET: „Fachmarktzentrum Am Haselholz“

B-Plan Nr.

LAGEPLAN

63.09/1

PLANUNGSGEBIET:

ANLAGE 1