


LAGEPLAN

Ausschnitt aus den Sanierungsgebieten der Stadt Schwerin mit der Bergstraße

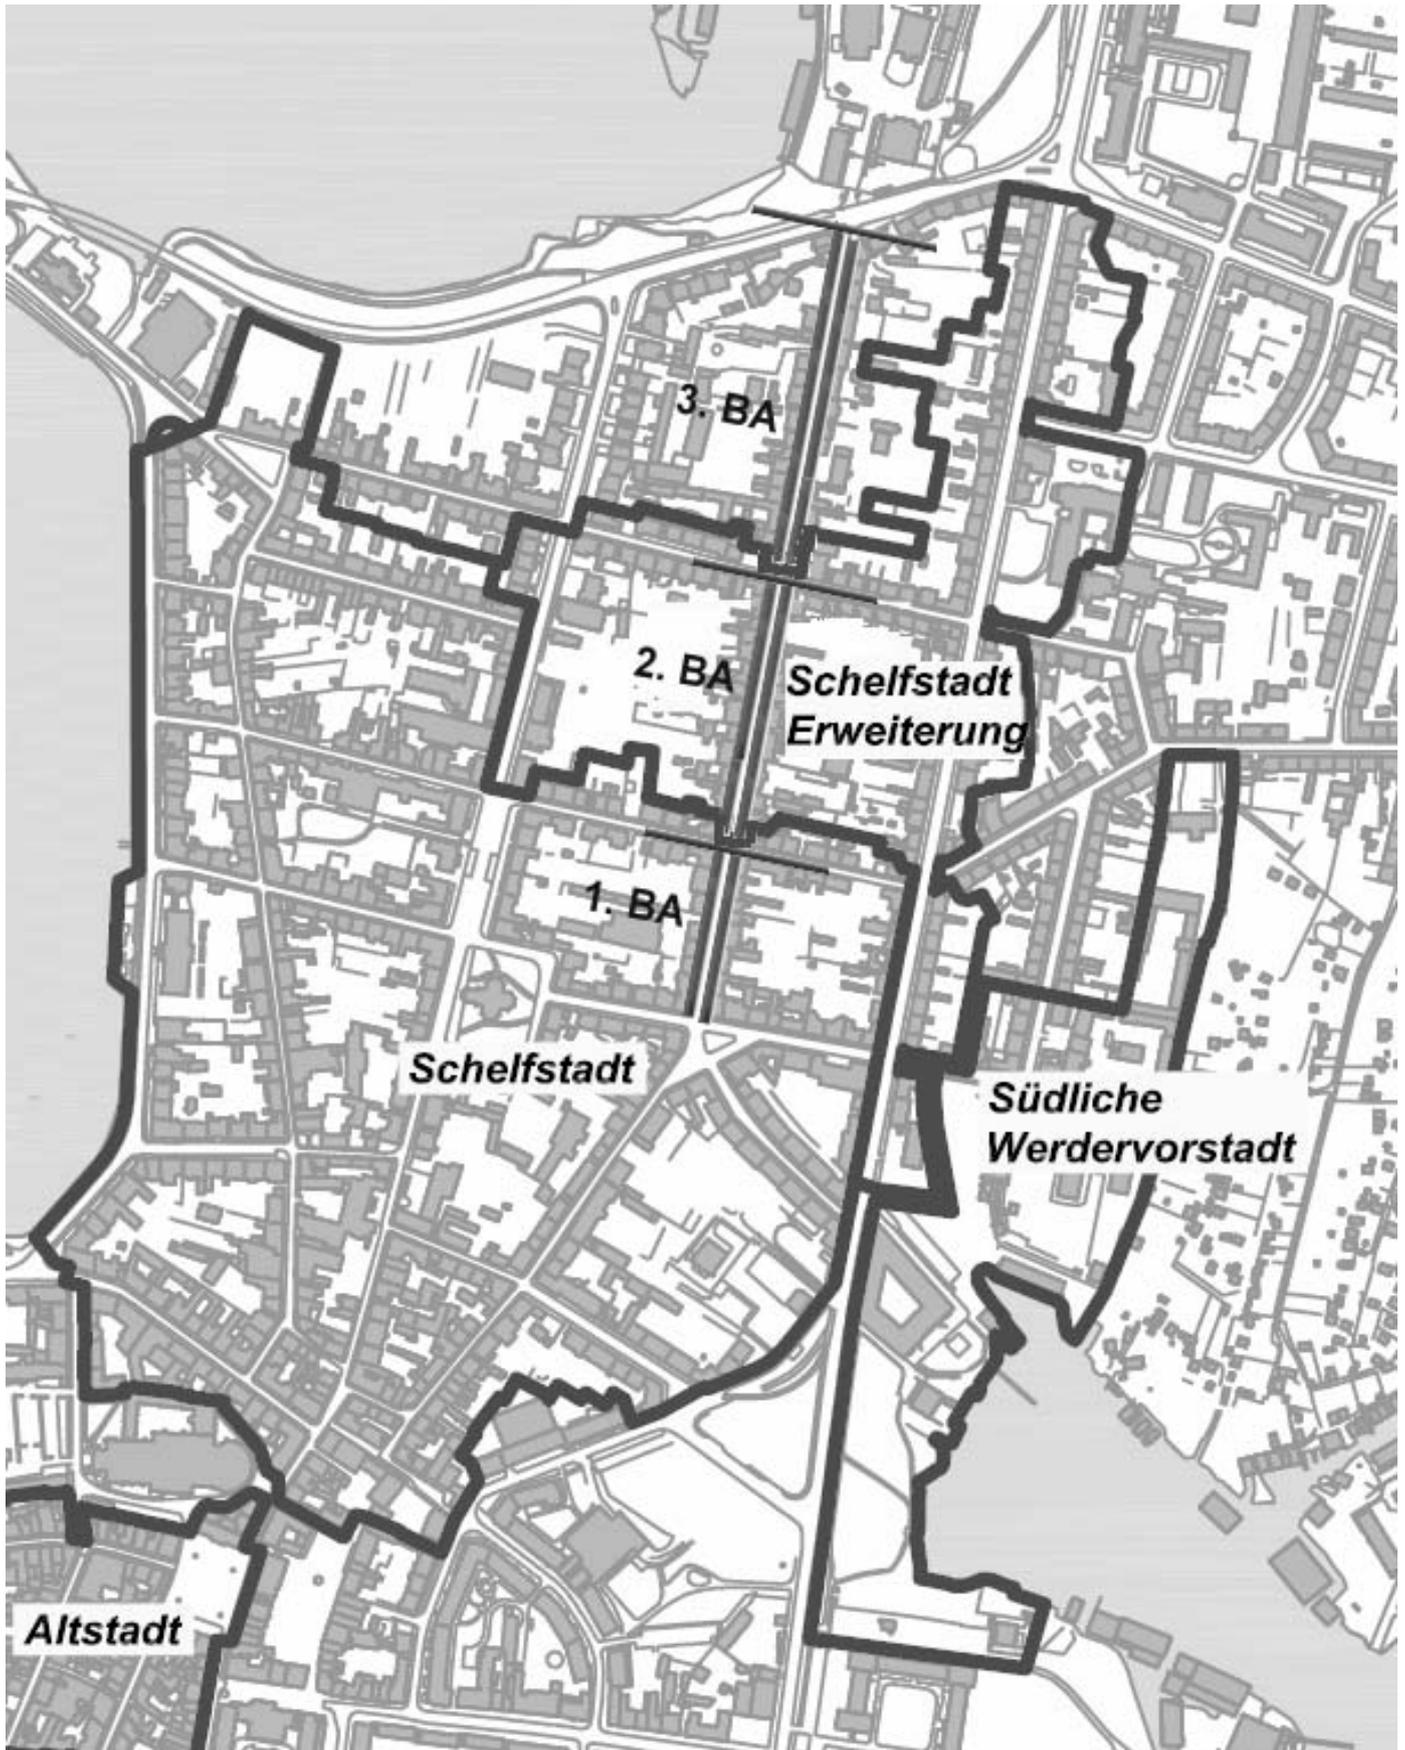

Bergstraße

