


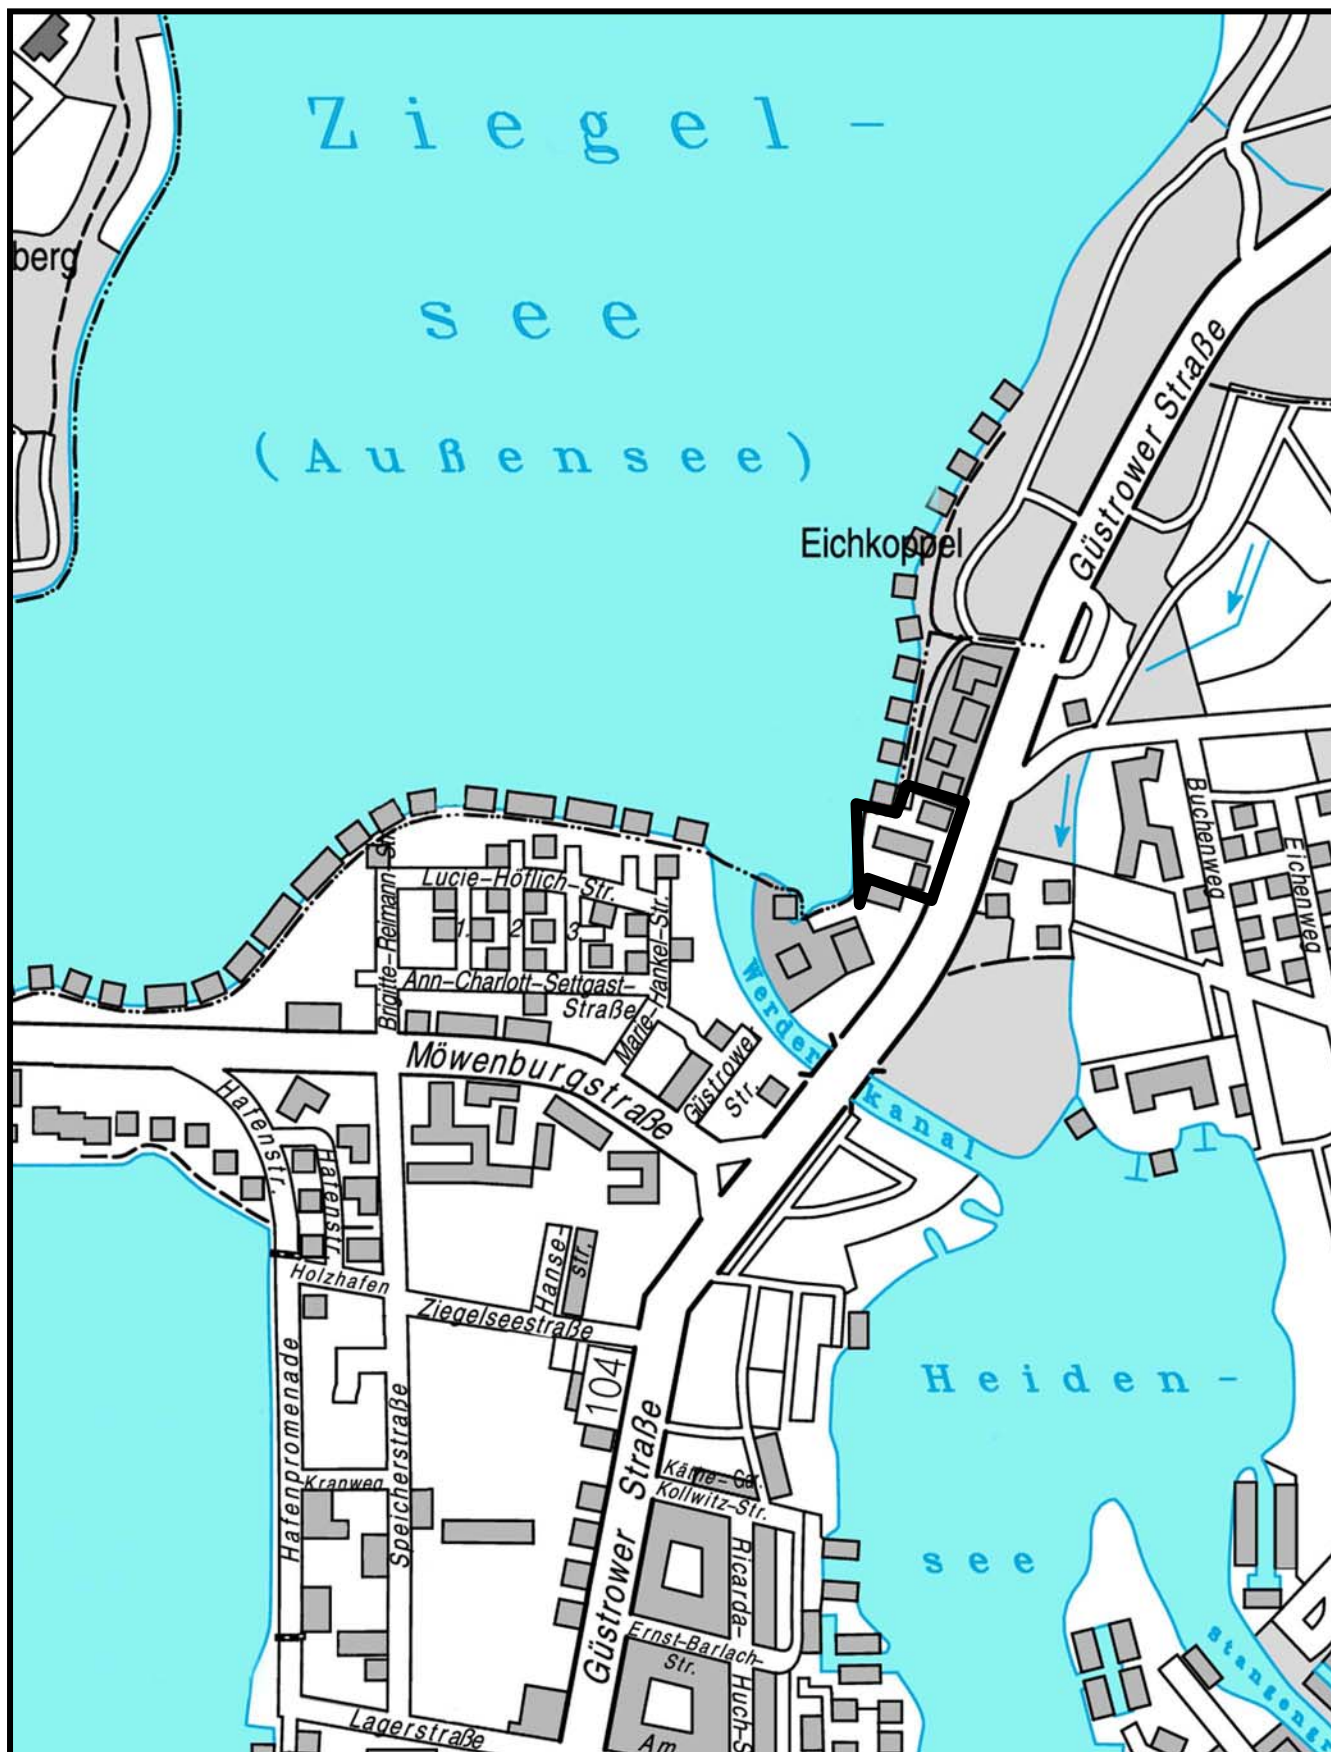

PLANUNGSGEBIET: Wohnpark am Werderkanal-Nord

B-PLAN NR.

LAGEPLAN

67.11

GELTUNGSBEREICH:

ANLAGE