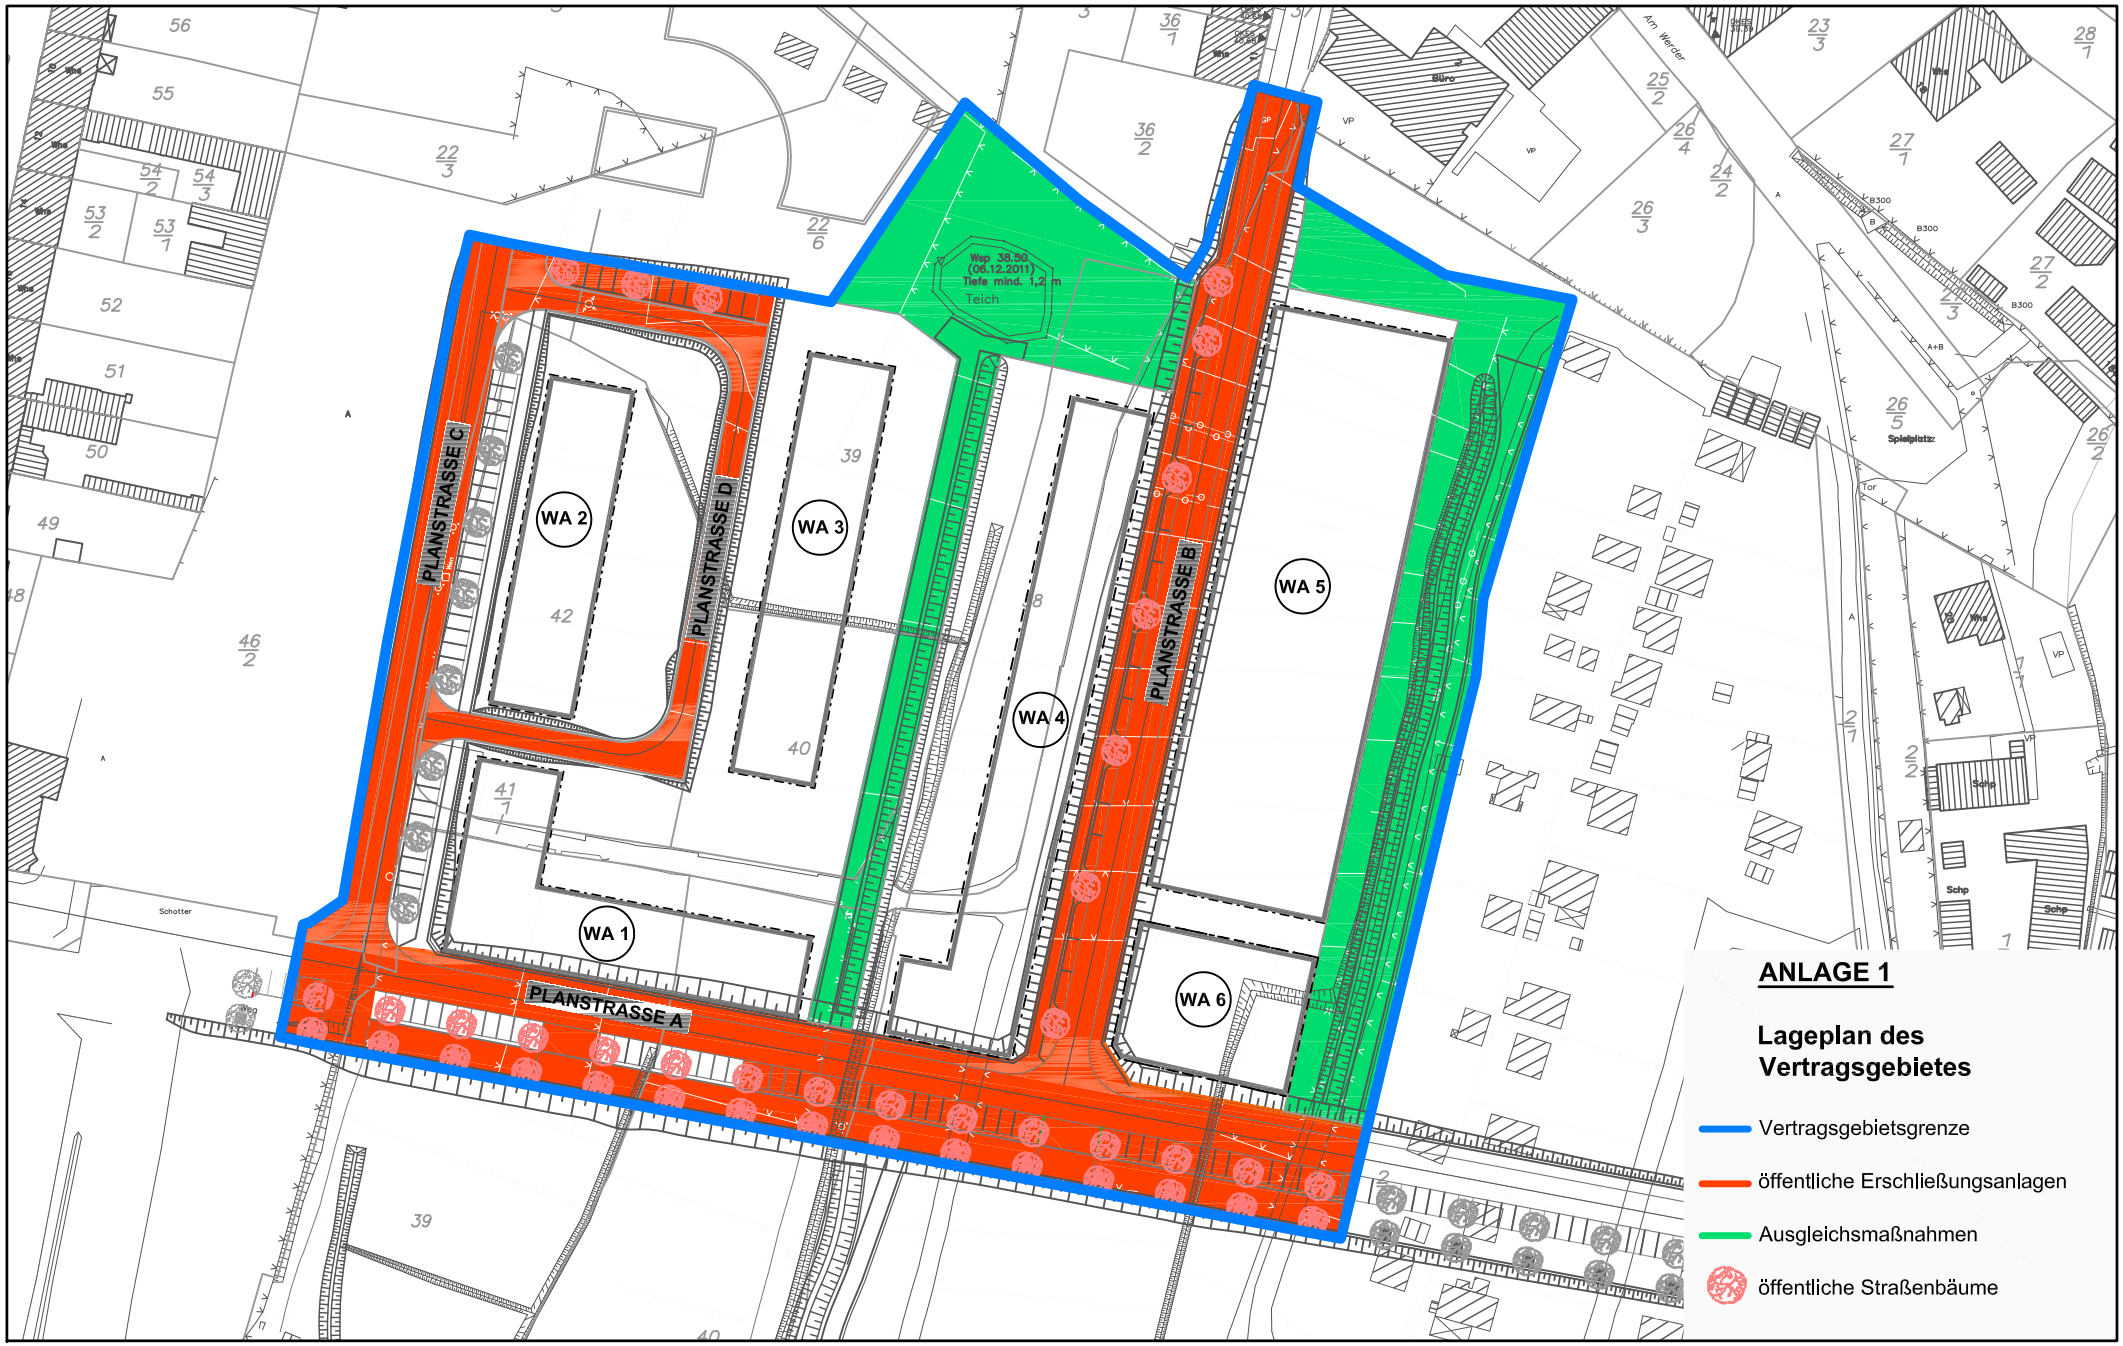
ANLAGE 1
Lageplan des Vertragsgebietes
Vertragsgebietsgrenze
öffentliche Erschließungsanlagen
Ausgleichsmaßnahmen
öffentliche Straßenbäume
WA 1
WA 2
WA 3
WA 4
WA 5
WA 6
PLANSTRASSE A
PLANSTRASSE B
PLANSTRASSE C
PLANSTRASSE D
Teich
Wsp 38.50 (06.12.2011) Tiefe mind. 1,2 m
Am Werder
Büro
Spielplatz
Schotter
Schp