


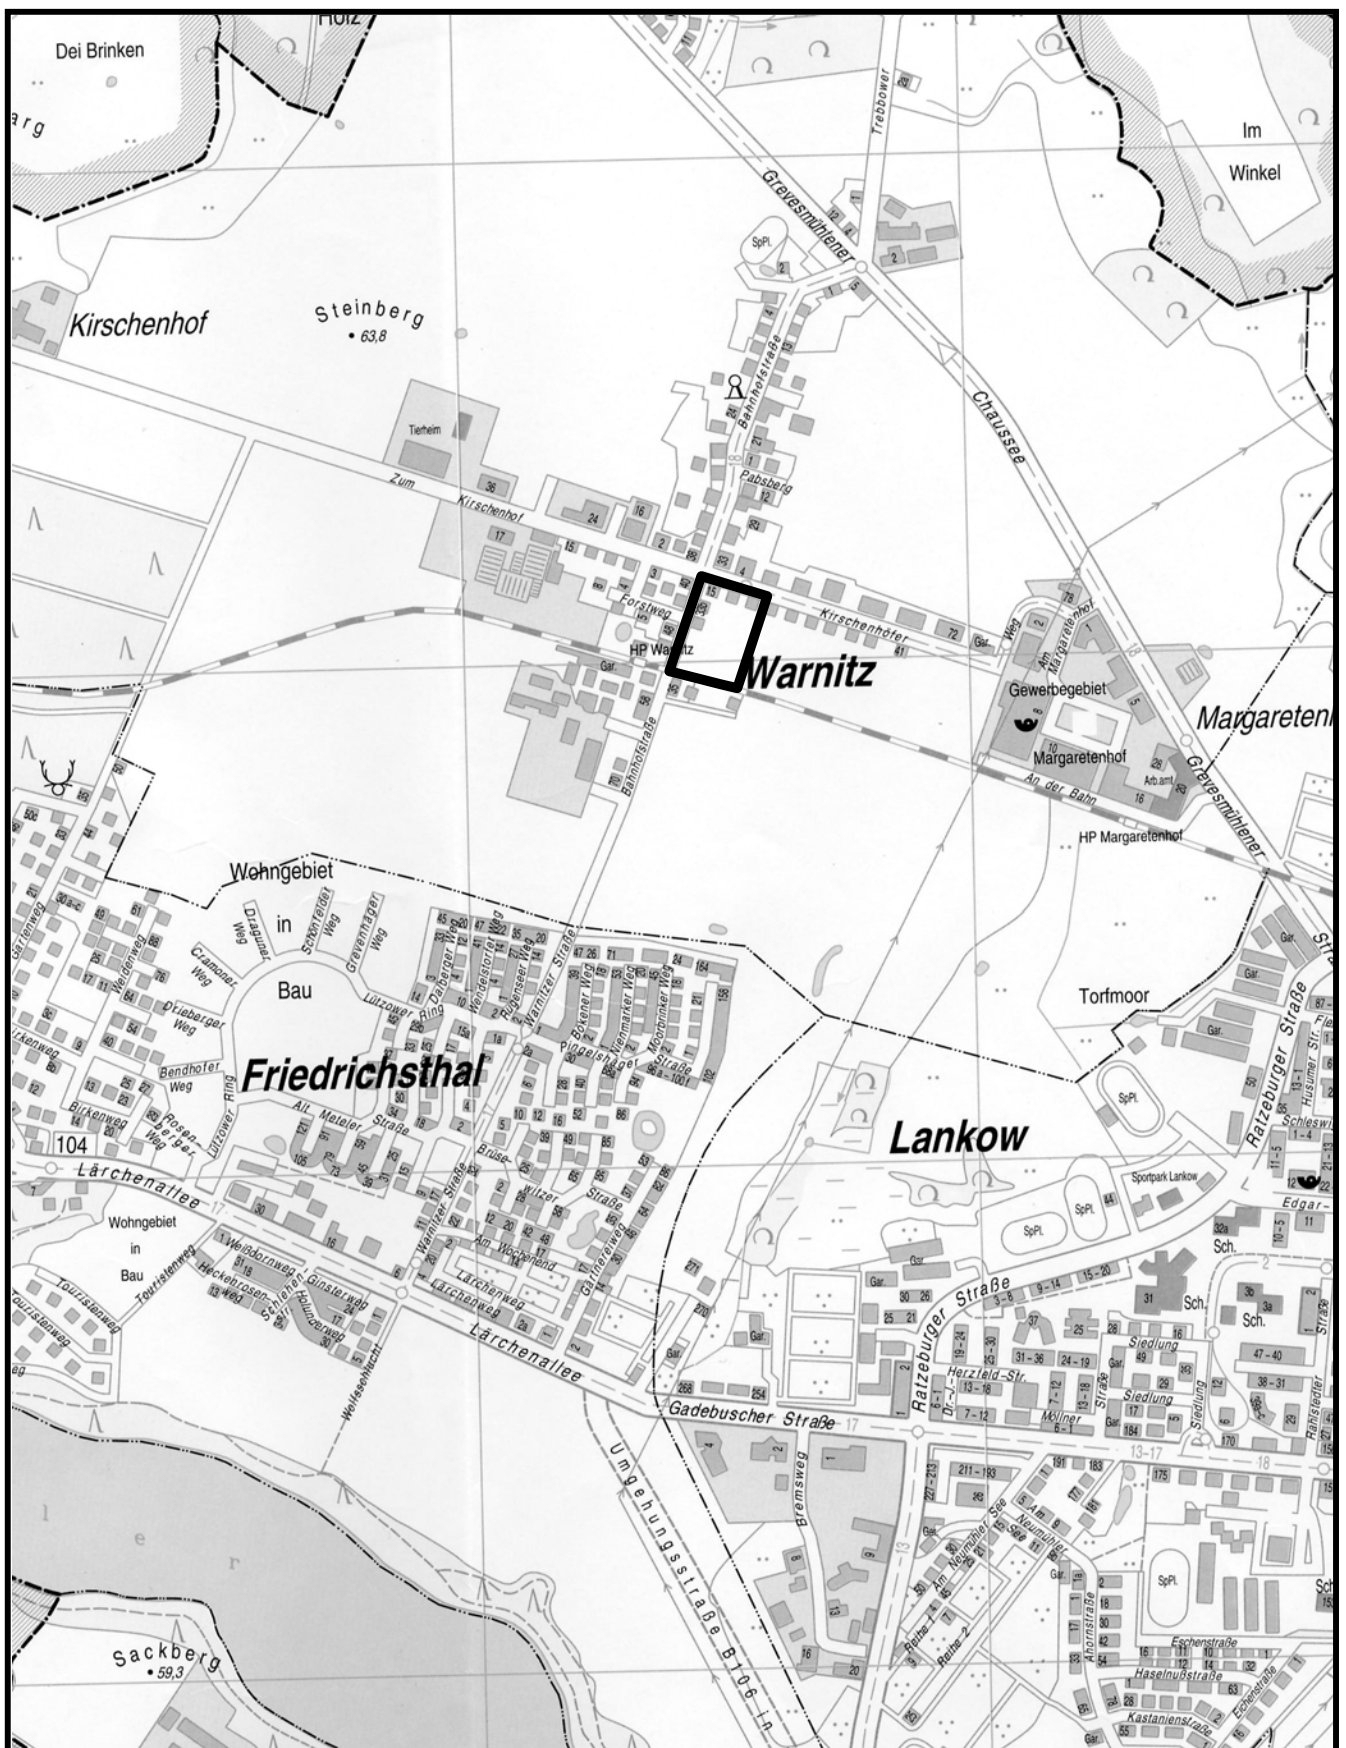

PLANUNGSGEBIET: „Warnitz - Bahnhofstrasse“

B-PLAN NR.

LAGEPLAN

42.02/1

GELTUNGSBEREICH: _____

ANLAGE