


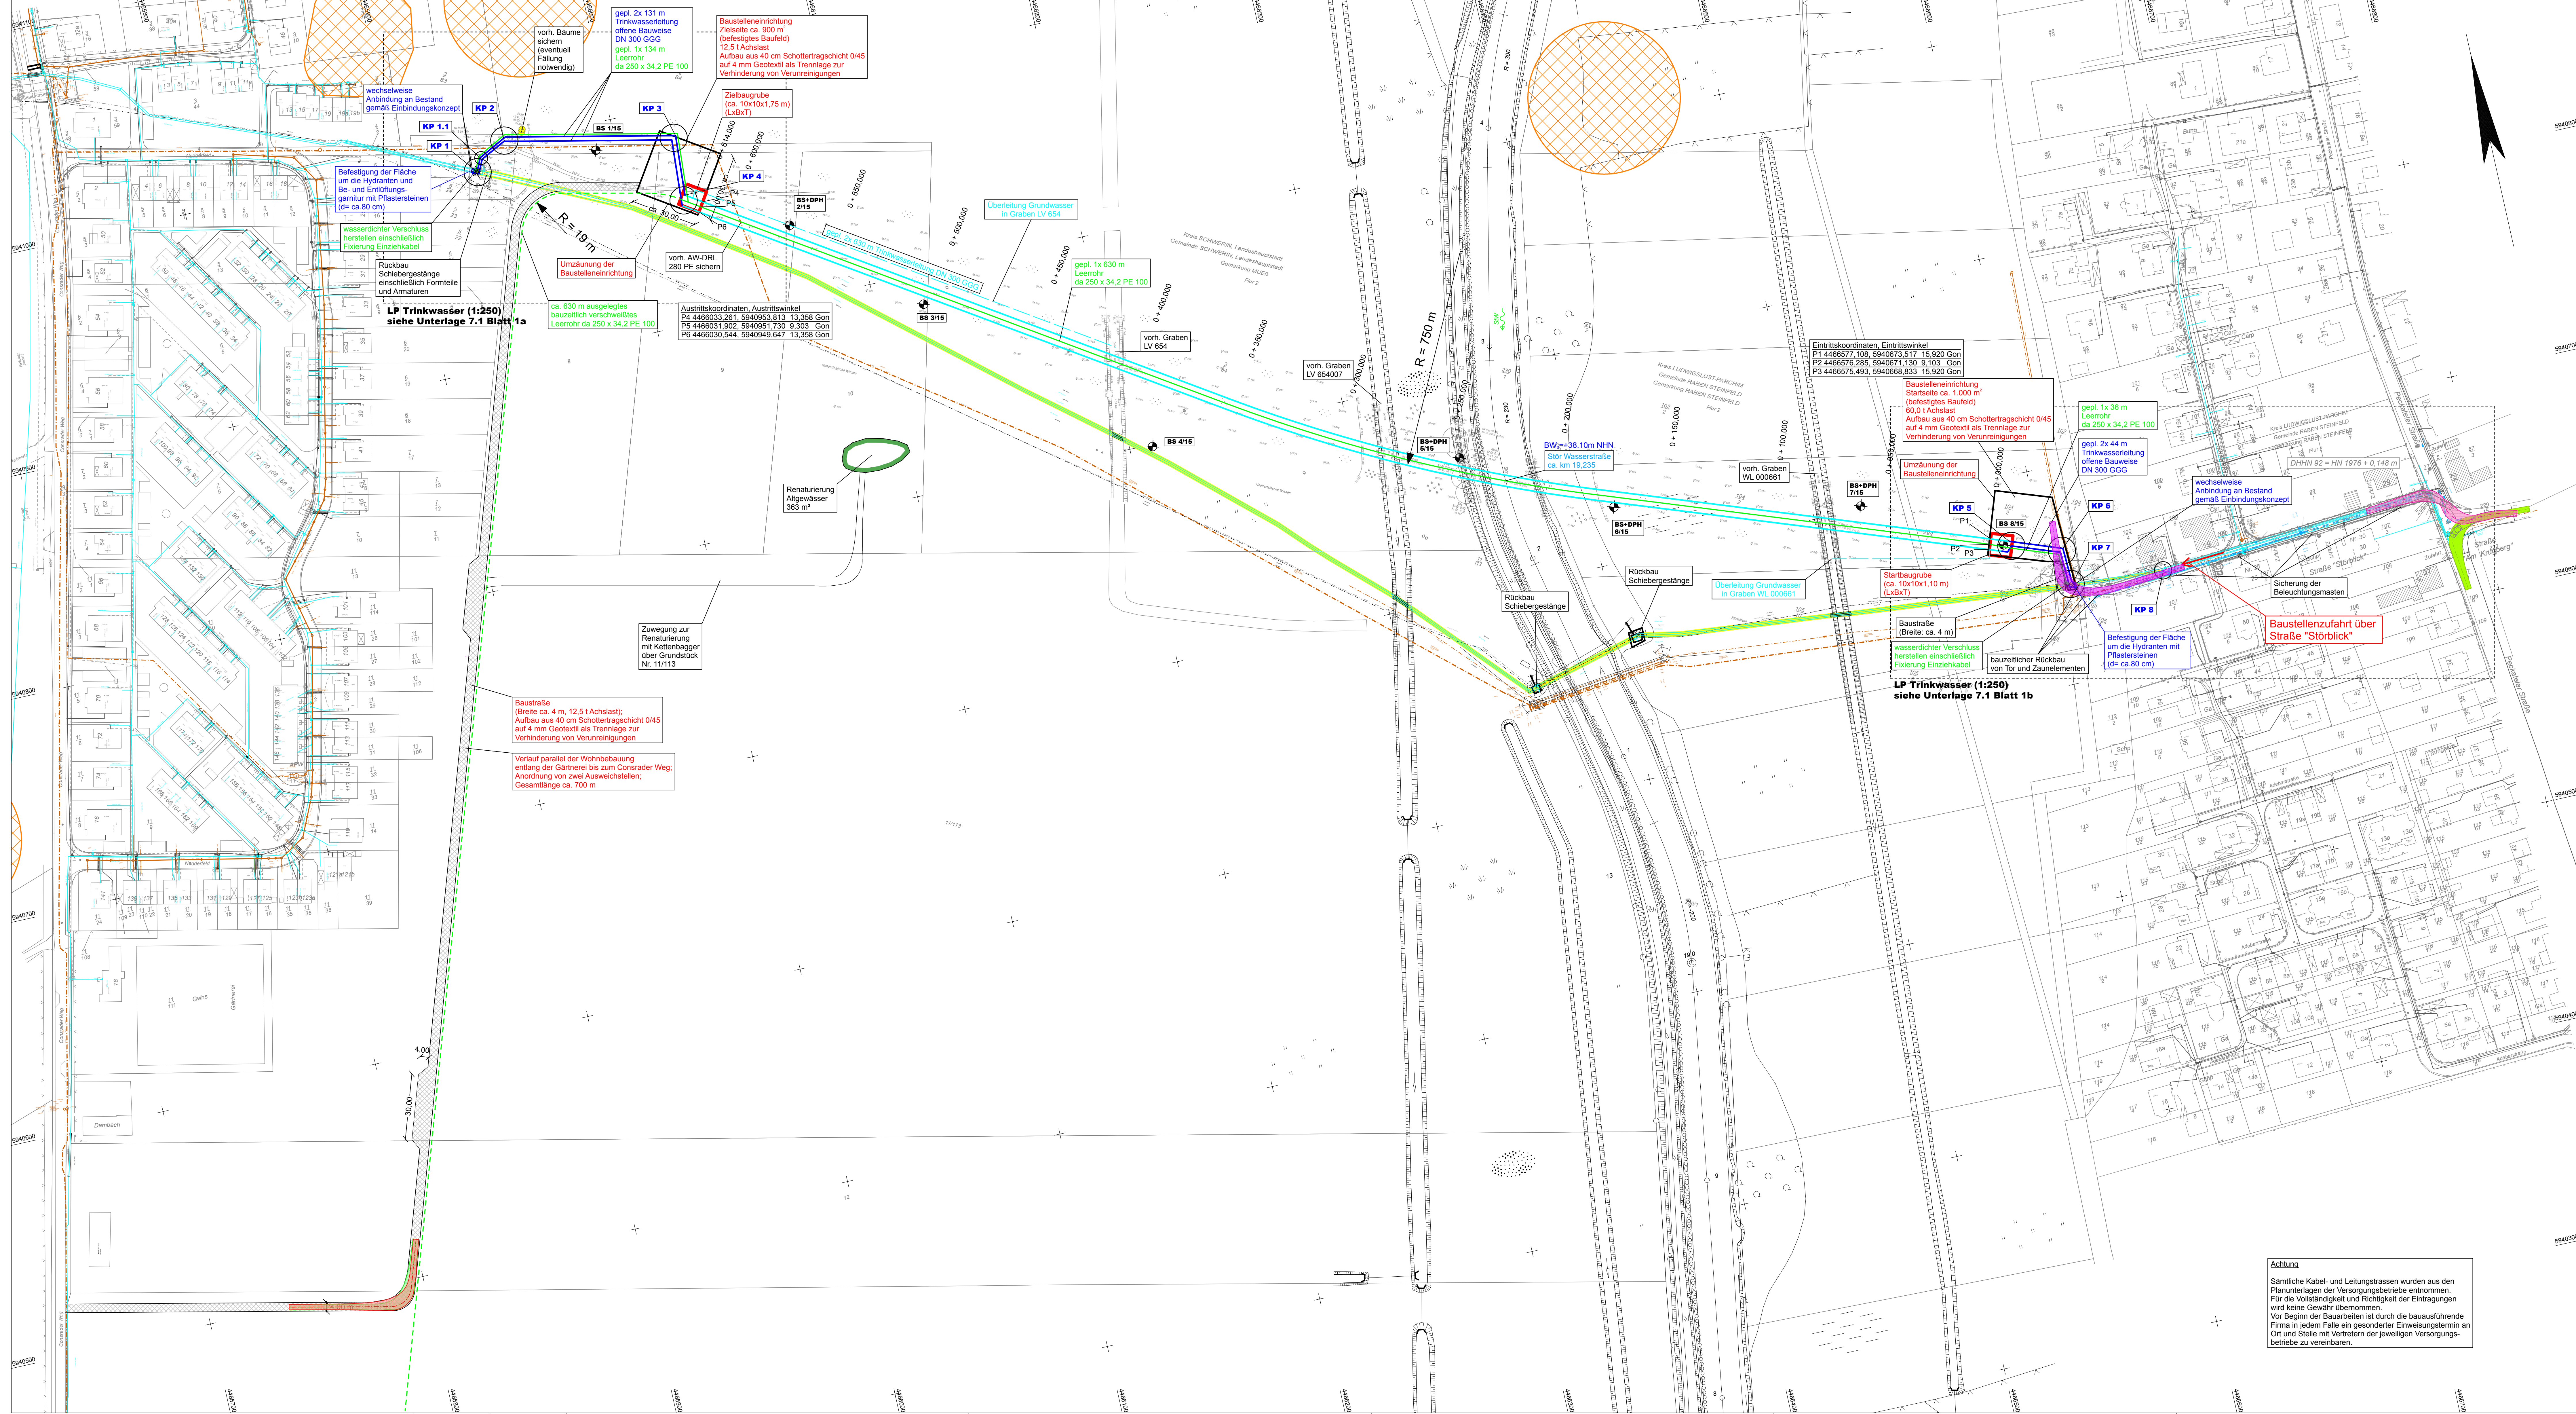

Legende - Leitungsbestand

- SW-Kanal/ZV Schweriner Umland: WAG
- SW-Druckrohrleitung WAG
- Trinkwasserleitung WAG
- TW-Leitung DN 400 WAG
- Steuersystem TW/WAG
- RW-Kanal/ZV Schweriner Umland
- Gasleitung Stadtwerke SW
- KSP-Kabel Stadtwerke SW
- KSP-Kabel Stadtwerke SW
- Fernmeldebusse Stadtwerke SW
- Telekommunikationsanlagen
- Vodafone, Kabel Deutschland
- Schutzrohr

Sonstiges

- Bodendenkmal

Legende - Planung

- Trasse gesteuerter Vortrieb (HDD)
- Anbindung TW-Leitung 300 GGG
- oberirdische Notversorgungsleitung
- Trinkwasser 300 x 32,2 PE 100
- Bohrpunkt
- Numerus TW-Knotenpunkt (siehe Unterlage 10.2)
- Stationierung
- Steuerkabel im Schutzrohr
- bauzeitlich verschweißtes Leerrohr DN 200 PE
- vorb. Leitung verfallen
- vorb. Leitung Rückbau

Bestandsgrundlage (grau) von den Stadtwerken Schwerin und Bestandsgrundlage (schwarz) vom Wasser- und Schifffahrtsamt Lauenburg.

Koordinatensystem: Gauß-Krüger S42/83(3), Höhensystem HN76

Dorsch Gruppe BDC	BDC Dorsch Consult Ingenieurgesellschaft mbH Niederlassung M.V. Industriestraße 6 18069 Rostock Tel.: 0381-20788-2 Fax: 0381-20788-25	Datum	Zeichen
	bearbeitet	03/2017	Peters
	gezeichnet	03/2017	Thäslar
geprüft:	03/2017	Wetzel	

WAG Abwasserentsorgungsbetrieb	Wasserversorgungs- und Abwasserentsorgungsgesellschaft Schwerin mbH & Co. KG ECKHART 43 - 45 19061 Schwerin	bearbeitet:
		geprüft:

1	vorb. Graben mit Gewässer Nummer	09/2016	PET/OTH
Nr.	Art der Änderung	Datum	Zeichen

AUSFÜHRUNGSPLANUNG

Auftraggeber: Wasserversorgungs- und Abwasserentsorgungsges. Schwerin mbH & Co. KG ECKHART 43 - 45 19061 Schwerin	Unterlage/Blatt-Nr.: 7.1 / 1 Lageplan Trinkwasser
Straße: An der Crivitzer Chaussee	Maßstab: 1 : 1.000
PROJIS-Nr.:	

Sanierung der Trinkwasserhauptversorgungsleitung "Düker - Störkanal"

Achtung
Sämtliche Kabel- und Leitungstrassen wurden aus den Planunterlagen der Versorgungsbetriebe entnommen. Für die Vollständigkeit und Richtigkeit der Eintragungen wird keine Gewähr übernommen.
Vor Beginn der Bauarbeiten ist durch die bauausführende Firma in jedem Falle ein gesonderter Einweisungstermin an Ort und Stelle mit Vertretern der jeweiligen Versorgungsbetriebe zu vereinbaren.