
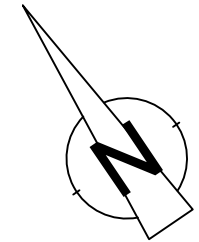


G:\59_2\Goldammer\301_Distor\A\Schleifmühlenweg_LP_MARK_02.dwg

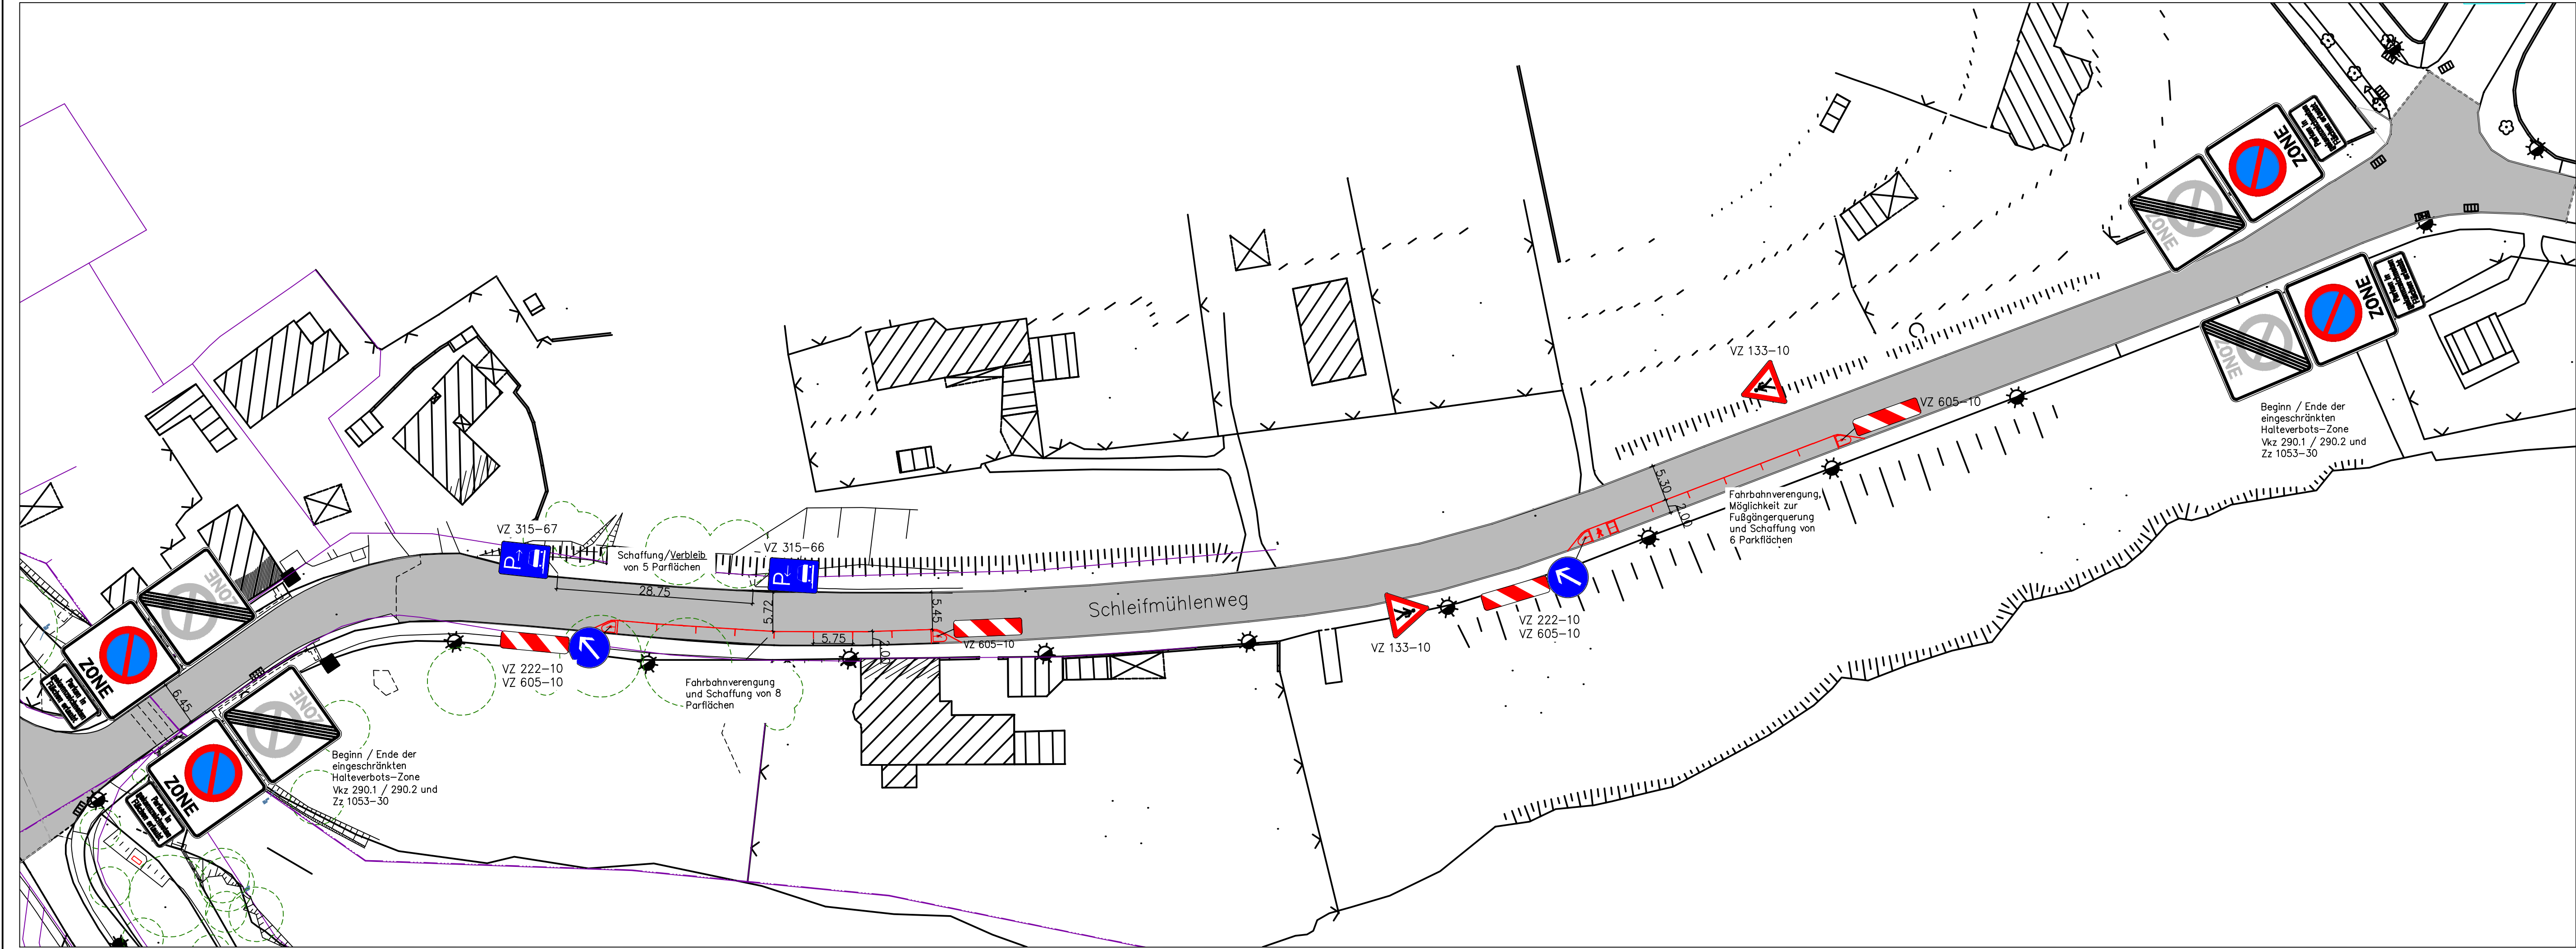

f					
e					
d					
c					
b					
a					
Änd.-Ind.	Datum	Beschreibung/Änderung		Gez.	Bearbeiter

Bauherr/Auftraggeber			
		Landeshauptstadt Schwerin	
		Am Packhof 2-6	
		19053 Schwerin	
Phase	Ausführungsplanung		Bestätigung Bauherr
Vorhaben/Objekt	Verkehrsberuhigung "Schleifmühlenweg"		Bearbeiter
			Hr. Goldammer
Fachbereich/Zeichnungsinhalt	Lageplan Markierung und Beschilderung		gezeichnet
			Hr. Goldammer
Verfasser	Fachdienst Verkehrsmanagement Fachgruppe Verkehrsplanung Am Packhof 2-6 19053 Schwerin		geprüft
			Hr. Böcker
			Datum
Auftrags-Nr./Plancode	LP_MARK_02		Maßstab
			1:1000
		Datum	02.11.2017
		Blattgröße	970 x 297
		Blatt-Nr.:	1