


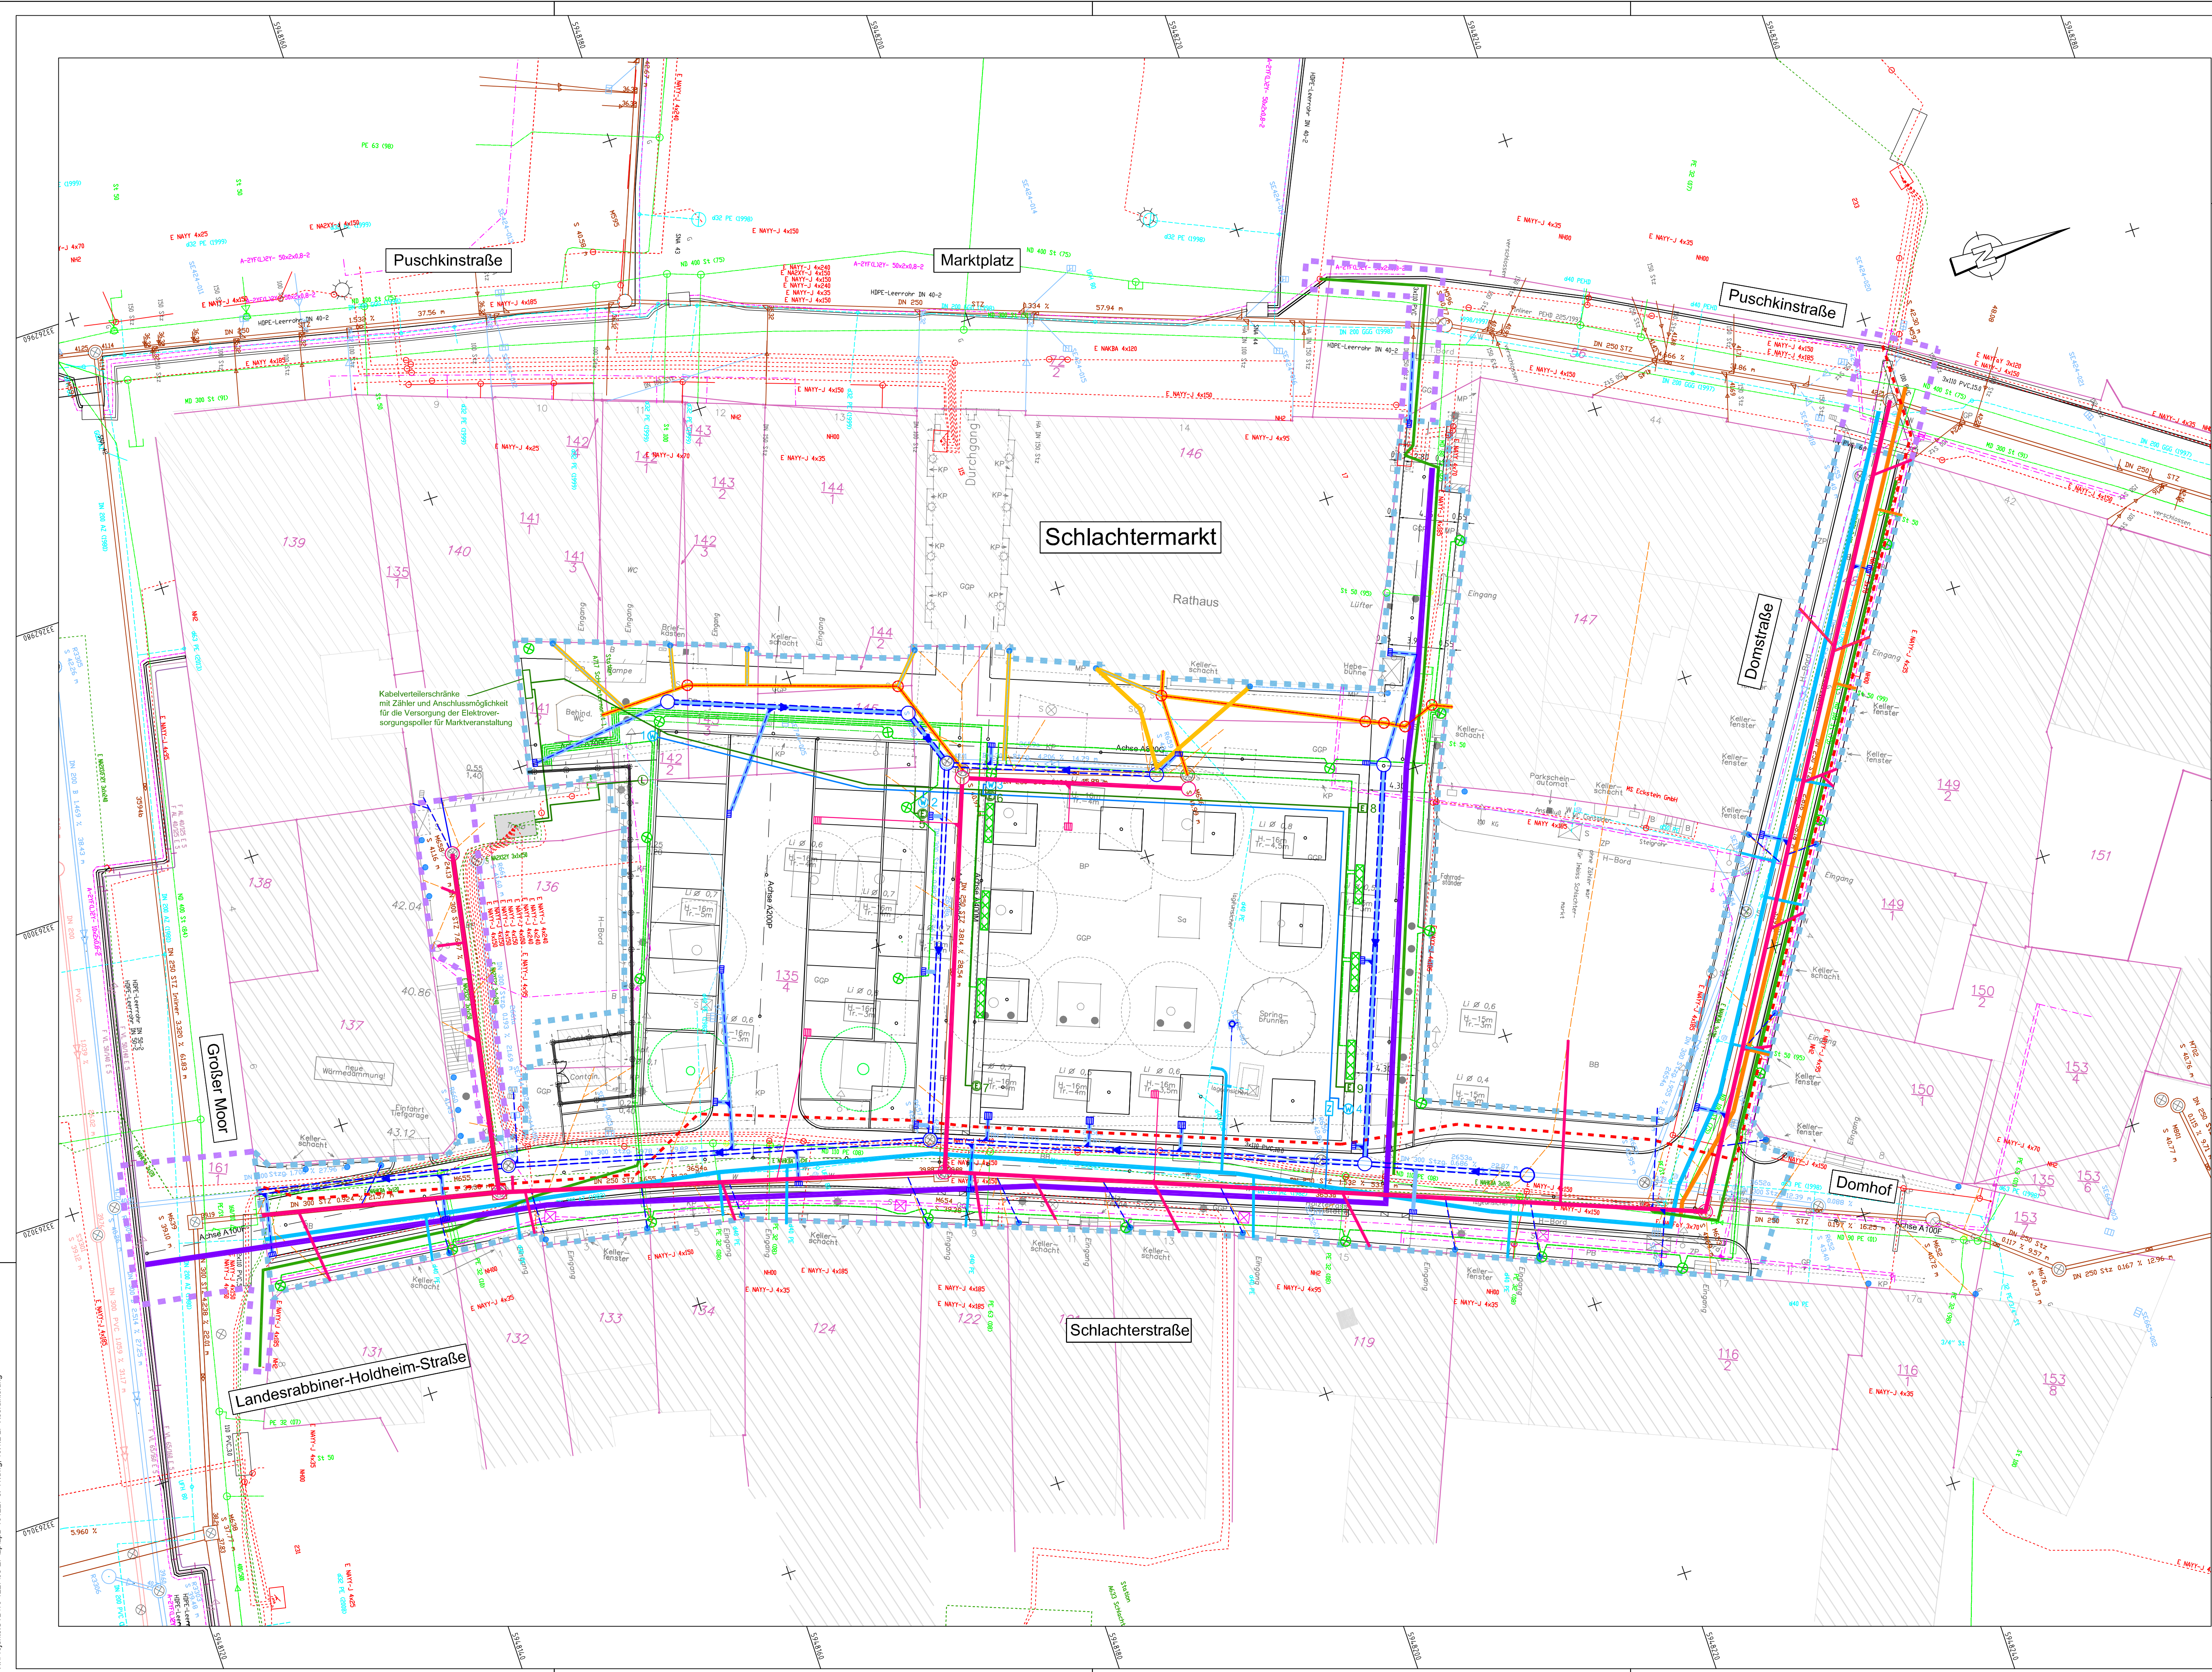

Zeichenerklärung

	Erneuerung Mischwasserkanal und -HAL	SAE
	Erneuerung RW-Kanal	SAE
	geplante TW-Versorgungsleitung und -HAL	WAG
	geplante Gas-Versorgungsleitung und -HAL	SWS
	geplante NS-Trasse	SWS
	geplante MS-Trasse / geplante Flatlinetrasse	SWS
	geplante Fernwärme-Trasse	SWS
	geplante Regenwasserleitung Neubau	Lhs SN FD Vm
	geplanter Straßenablauf mit Anschlussleitung (in Straße mit Geruchverschluss)	Lhs SN FD Vm
	geplanter RW-Schacht	
	geplanter MW-Schacht	
	Wasserzählschacht	
	TW-Einmündungsstelle für Marktveranstaltungen (UFH) mit laufender Nr.	
	Versorgungspoller mit Elektroanschlussmöglichkeiten für Marktveranstaltungen als versenkbarer Versorgungspoller mit laufender Nr.	
	Versorgungspoller mit Elektroanschlussmöglichkeiten für Marktveranstaltungen als oberirdischer Versorgungspoller mit laufender Nr.	
	WEMAG - Ladesäule für 2 Kfz	
	Elektrokabeltrasse zu Versorgungspollern / Ladesäule (Leistungsinformativ)	
	Lichtkabel unter Sitzfläche Bank (informativ)	
	Beleuchtungskabel (informativ)	
	Straßenabläufe 50x50 mit Geruchverschluss für die Abwasserleitung von Marktveranstaltungen mit Anschlussleitung an MW-Kanal (Leistungsbereich Lhs SN FD Vm)	
	Planbereichsgrenze der Verkehrsanlagen	
	Erweiterung Planbereich durch Maßnahmen der Leitungsträger	

Entwässerung vorhanden

	Mischwasserleitung		vermuteter Verlauf von MW-Anschlusskanälen
	Schmutzwasserleitung		SW privat
	Regenwasserleitung		RW privat

Versorgungseinrichtungen vorhanden

	Trinkwasserleitung		TW-HA privat unklarer Leitungsverlauf
	Gasleitung		
	E-Leitung NSP Niederspannung		
	E-Leitung MSP Mittelspannung		
	Fernwärmeleitung		
	Fernheizleitung		

Verwaltung

	Gemarkungsgrenze		
	Flurgrenze		
	Flurstücksgrenze		
	Flurstücksnummer		

Index	Art der Änderung	Datum	Name
		In Zusammenarbeit mit:	
ICN Ingenieure GmbH		prospekt landschaftsarchitektur	
gezeichnet:		12/2017	B. Volus
bearbeitet:		12/2017	C. Kröger
geprüft:		18.12.2017	gez. J. Zimm
freigegeben:		18.12.2017	gez. J. Zimm
		Projekt Nr.	16 - 1227
Landeshauptstadt Schwerin		ENTWURFSPLANUNG	
FD Verkehrsmanagement		Unterlage:	10.1
Am Packhof 2 - 6, 19053 Schwerin		Blatt-Nr.:	2
Datum:		Index:	-
Unterschrift:		Koordinierter Lageplan aller Medien	
Sanierung Schlachtermarkt		Maßstab:	1 : 200
Blattgröße:		1,100 x 0,594 m	
Fachplanung Grünanlagen und Ausstattung:			
Fachplanung Beleuchtung:			
Grundplan hergestellt:			
Vermessungs- und GeoInformationsbehörde des Landesmeisters Ludwigslust - Parchim und der Landeshauptstadt Schwerin		Lagebezug:	ETRS89 UTM33
Garnisonsstraße 1		Höhenbezug:	DHHN 92
19286 Ludwigslust		gemessen:	Mai/Juni 2016