


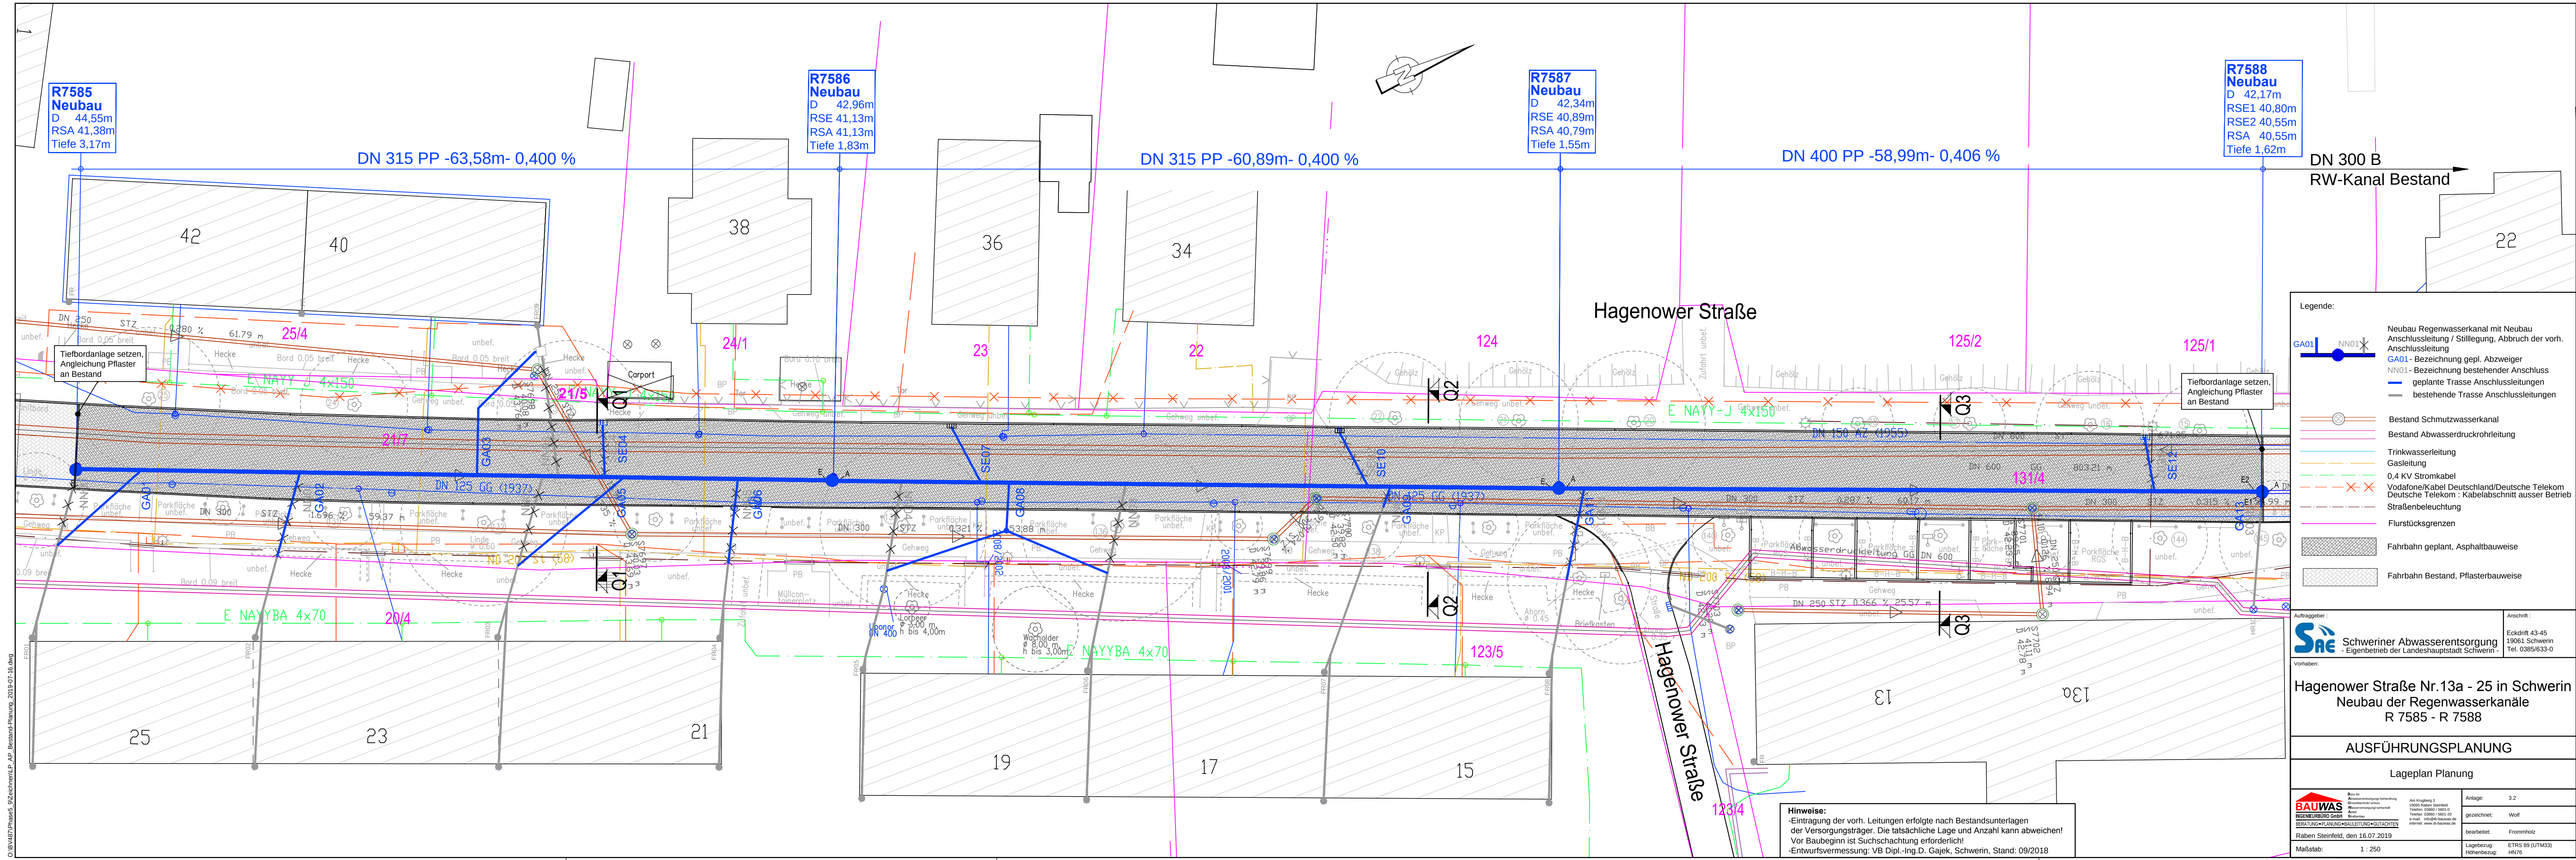

Legende:

- Neubau Regenwasserkanal mit Neubau Anschlussleitung / Stilllegung, Abbruch der vorh. Anschlussleitung
- GA01 - Bezeichnung gepl. Abzweiger
- NN01 - Bezeichnung bestehender Anschluss
- geplante Trasse Anschlussleitungen
- bestehende Trasse Anschlussleitungen
- Bestand Schmutzwasserkanal
- Bestand Abwasserdruckrohrleitung
- Trinkwasserleitung
- Gasleitung
- 0,4 KV Stromkabel
- Vodafone/Kabel Deutschland/Deutsche Telekom
- Deutsche Telekom : Kabelabschnitt ausser Betrieb
- Straßenbeleuchtung
- Flurstücksgrenzen
- Fahrbahn geplant, Asphaltbauweise
- Fahrbahn Bestand, Pflasterbauweise

Auftraggeber:
Schweriner Abwasserentsorgung
Eigenbetrieb der Landeshauptstadt Schwerin

Anschrieb:
Eckdrift 43-45
19061 Schwerin
Tel. 0385/633-0

Vorhaben:
Hagenower Straße Nr. 13a - 25 in Schwerin
Neubau der Regenwasserkanäle
R 7585 - R 7588

AUSFÜHRUNGSPLANUNG

Lageplan Planung

BAUWAS
Schweriner Abwasserentsorgung
Gesellschaft mbH
Raben Steinfeld, den 16.07.2019

Am Krugberg 3
19061 Hagen (Schwerin)
Telefon: 03850 15601-0
Telefax: 03850 15601-30
e-mail: info@bauwas.de
Internet: www.bauwas.de

Anlage: 3.2
gezeichnet: Wolf
bearbeitet: Frommholz
Lagebezug: ETRS 89 (UTM33)
Höhenbezug: NN76