


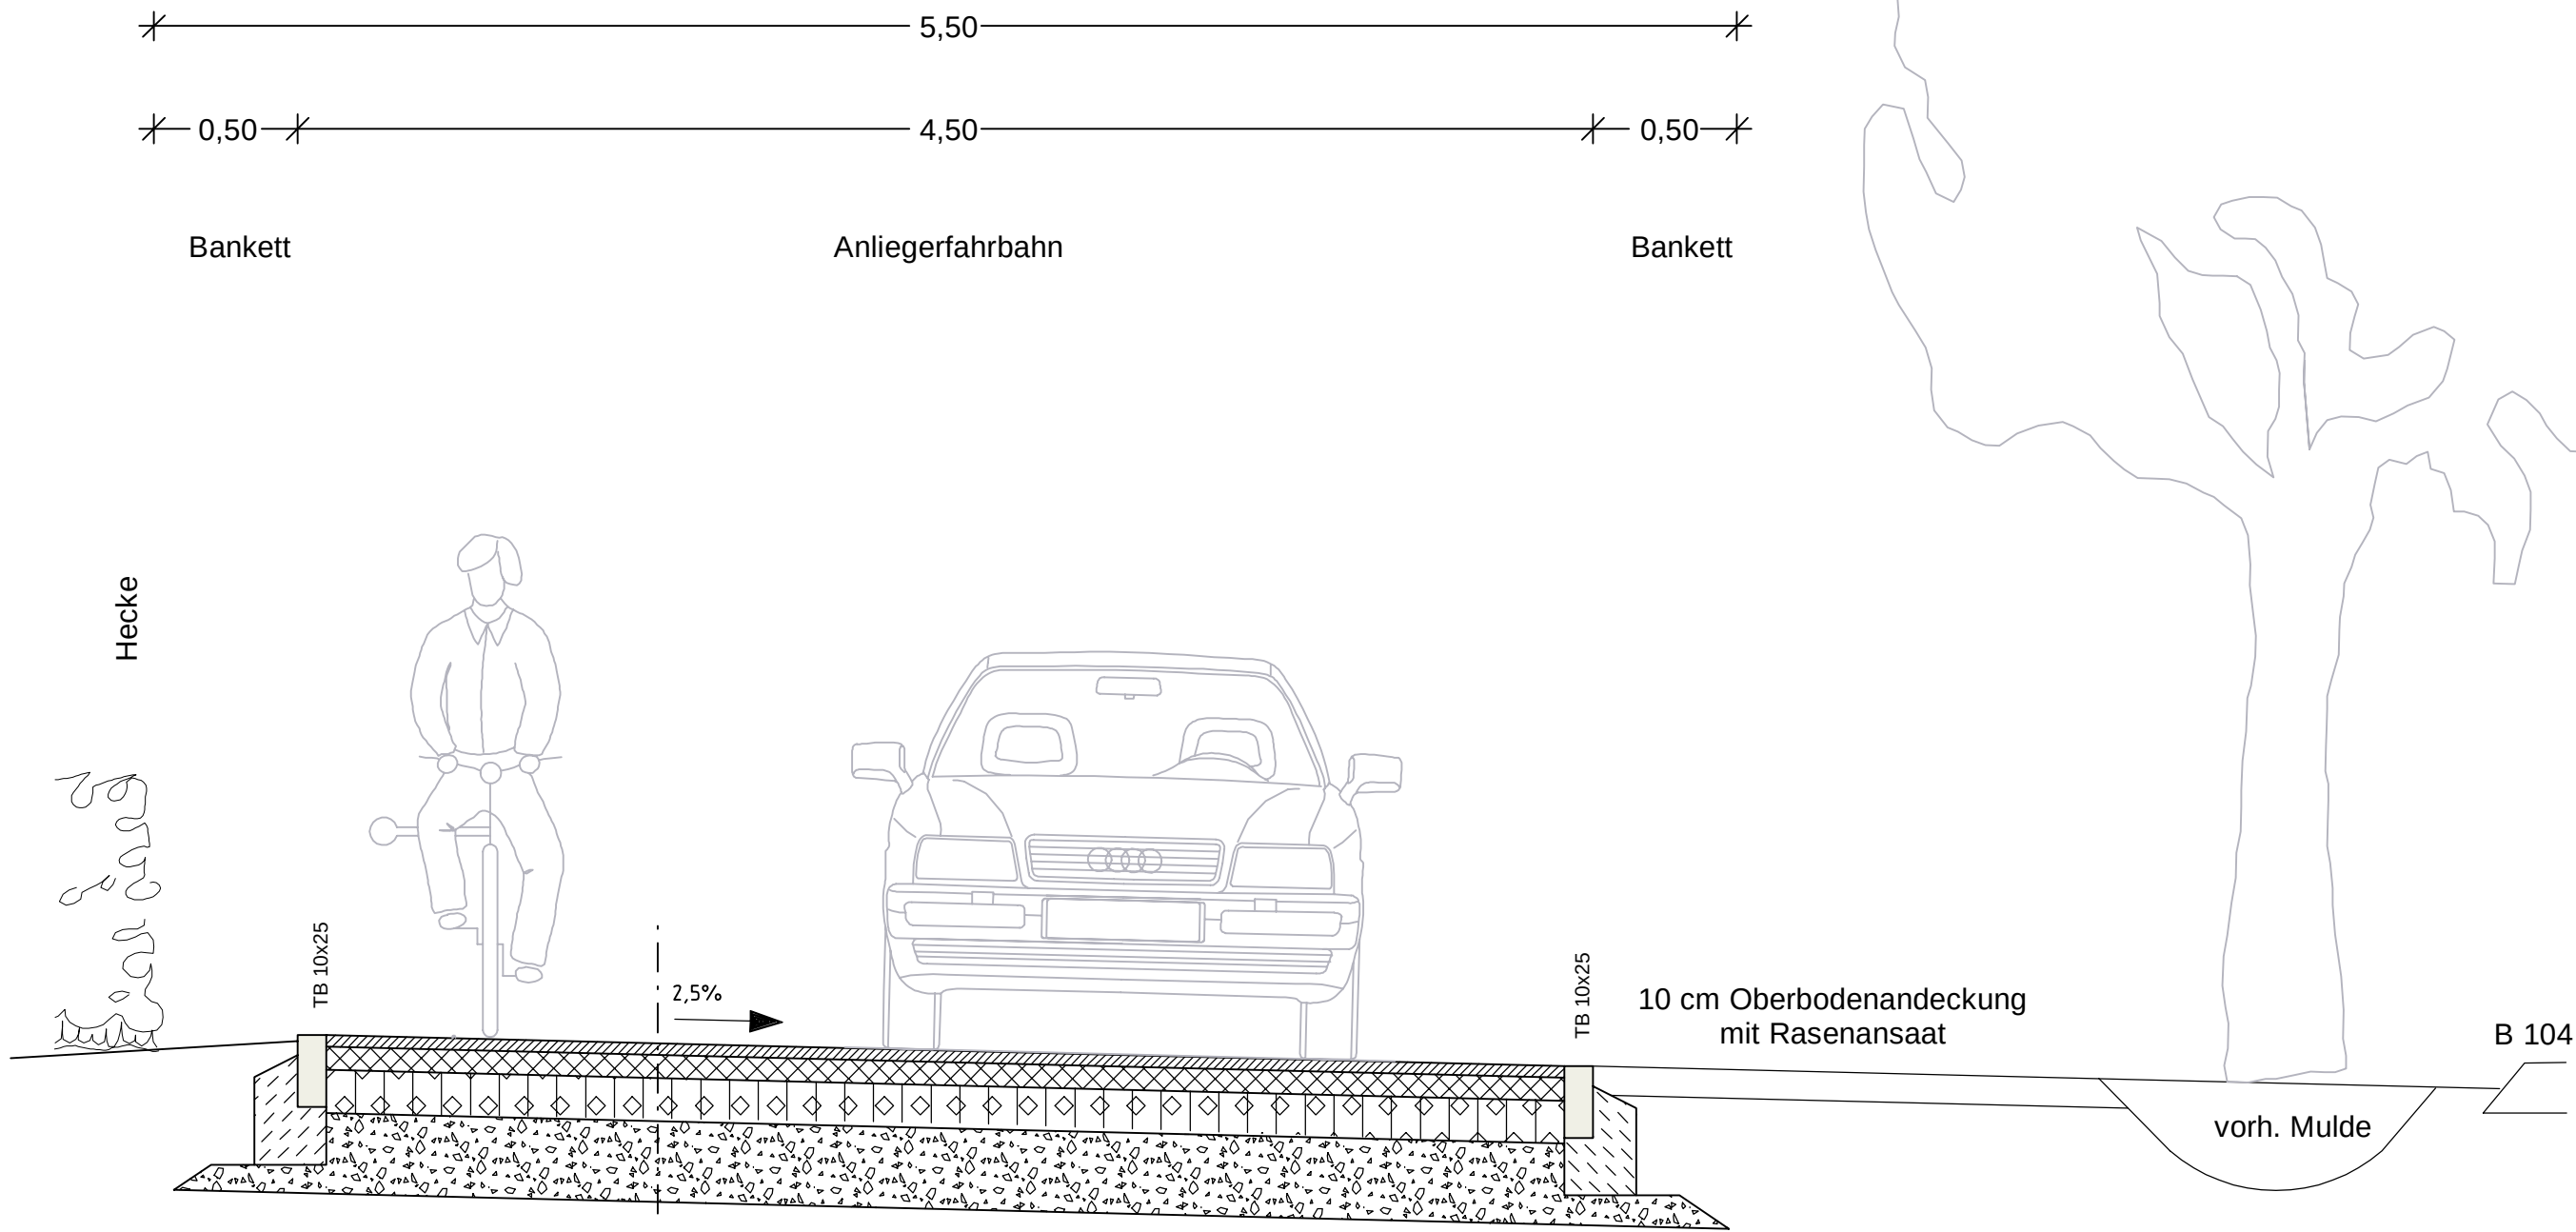

Aufbau der Fahrbahn Bk 0,3/1,0 Frostschutzzone II nach RSTO 12
4 cm Asphaltdeckschicht
8 cm Asphalttragschicht
15 cm Schottertragschicht 0/45, E_{vr}≥120 MPa
28 cm Frostschutzschicht 0/45, E_{vr}≥80 MPa
55cm Gesamtaufbau E_{vr}≥45MPa





Landeshauptstadt Schwerin
Radwege an der Gadebuscher Straße
-Vorplanung-

Variante 6 - Regelprofil

Der Bauherr
Landeshauptstadt Schwerin
Amt für Stadtentwicklung
Am Packhof 2 - 6
19053 Schwerin

	Datum	Name	Der Planverfasser	Vorplanung
bearbeitet	05/2016	gez. Forth	Pöyry Deutschland GmbH Ellerried 7, 19061 Schwerin Tel.: +49 385 6382-0 Fax: +49 385 6382-101 E-Mail: contact.schwerin@poyry.com gez. i.V. Genschmer Schwerin, 30.05.2016	Zeichnungs-Nr. 33X194414.00.04.5.62.055.0
gezeichnet	05/2016	Knt		Anlage 55
geprüft	05/2016	gez. Raettig		Maßstab 1 :25
gesehen	-----	-----		Plangröße 588x297

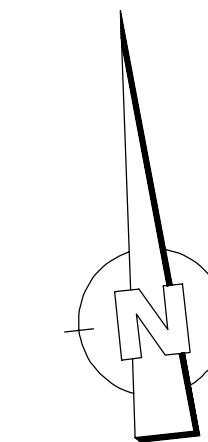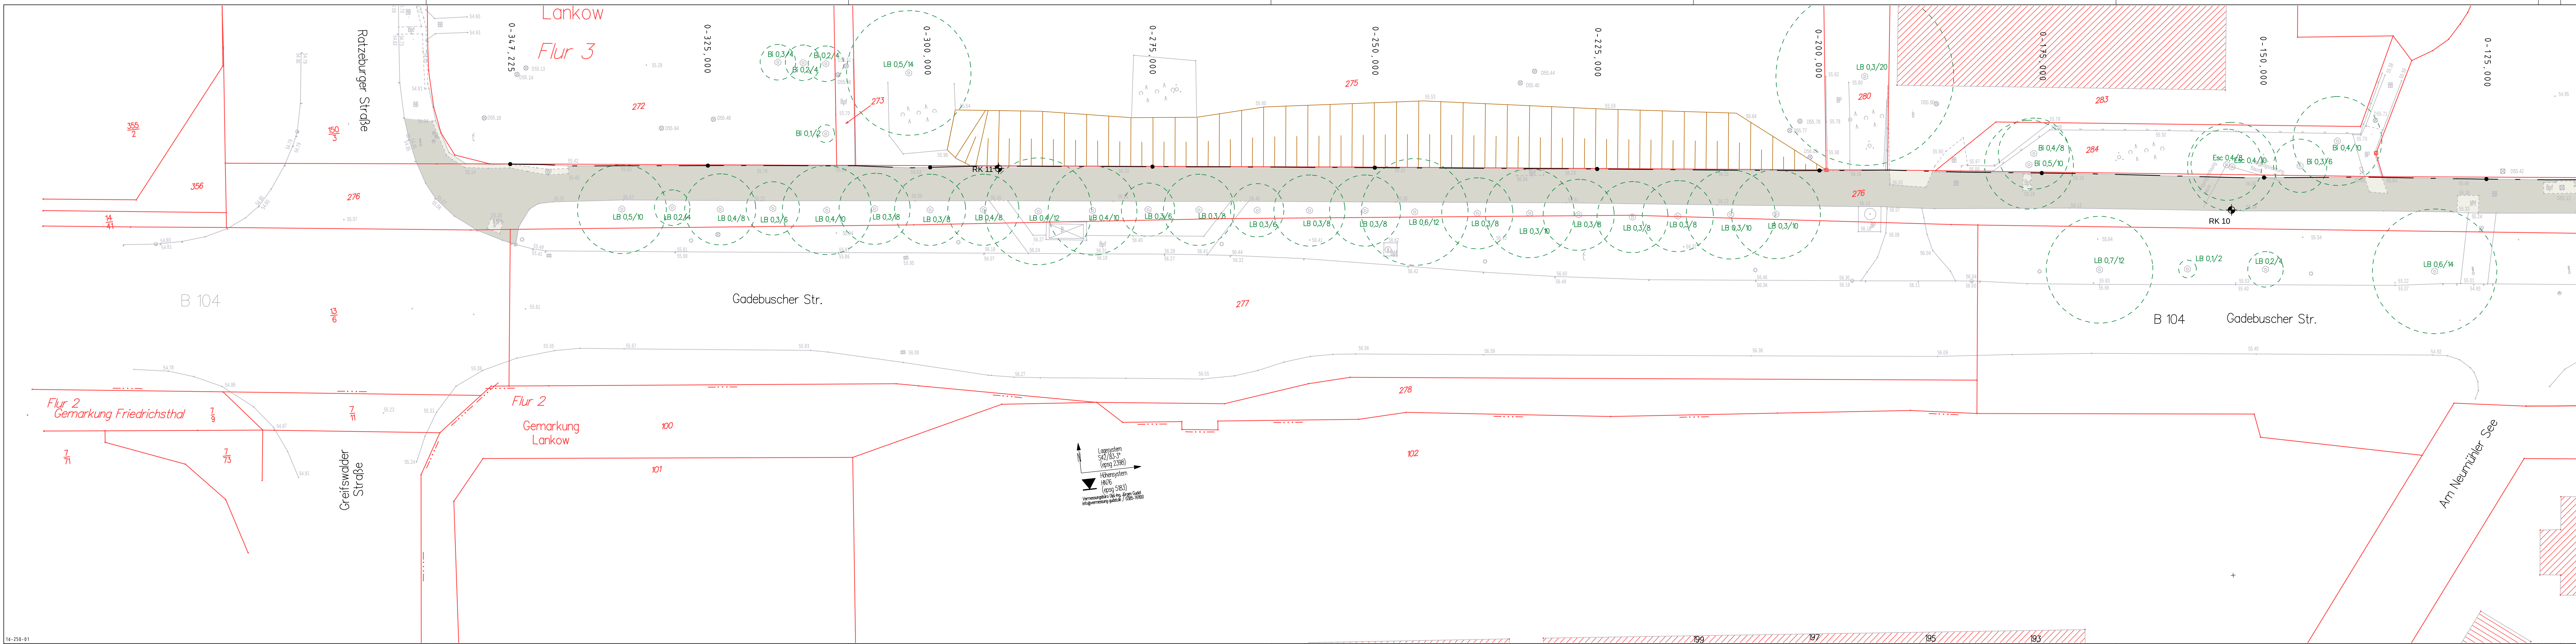

Legende

- | | |
|---|--|
|  | Gehweg, Zufahrten, Pflasterbefestigung |
|  | Asphaltbefestigung |
|  | Bankett |
|
 | |
|  | Bestandskilometrierung der B104 |
|  | Baugrundsondierung |
|
 | |
|  | vorhandene Pflasterbefestigung |
|  | vorhandene Asphaltbefestigung |



Landeshauptstadt Schwerin
Radwege an der Gadebuscher Straße
-Vorplanung-



Variante 6 - Lageplan 1
 nördlich von Station 0-347 bis 0-114

Der Bauherr

Landeshauptstadt Schwerin
Amt für Stadtentwicklung
Am Packhof 2 - 6
19053 Schwerin

	Datum	Name	Der Planverfasser Pöry Deutschland GmbH Ellerned 7, 19061 Schwärn Tel.: +49 385 6392-0 Fax: +49 385 6382-101 E-Mail: contact.schwärn@pöry.com	Vorplanung
bearbeitet	05/2016	gez. Forth		Zeichnungs-Nr. 31319441.00.04.2.62.0
gezeichnet	05/2016	Knt		Anlage
geprüft	05/2016	gez. Raettig		Maßstab
gesehen	-----	-----		Plangröße
			gez. i.V. Genschmer	1 : 1290x
Schwärn, 30.05.2016				

I:\CARD\33X194414VM16V1\33X19441403761.PLT

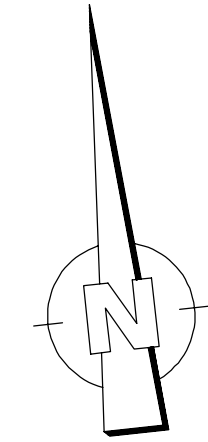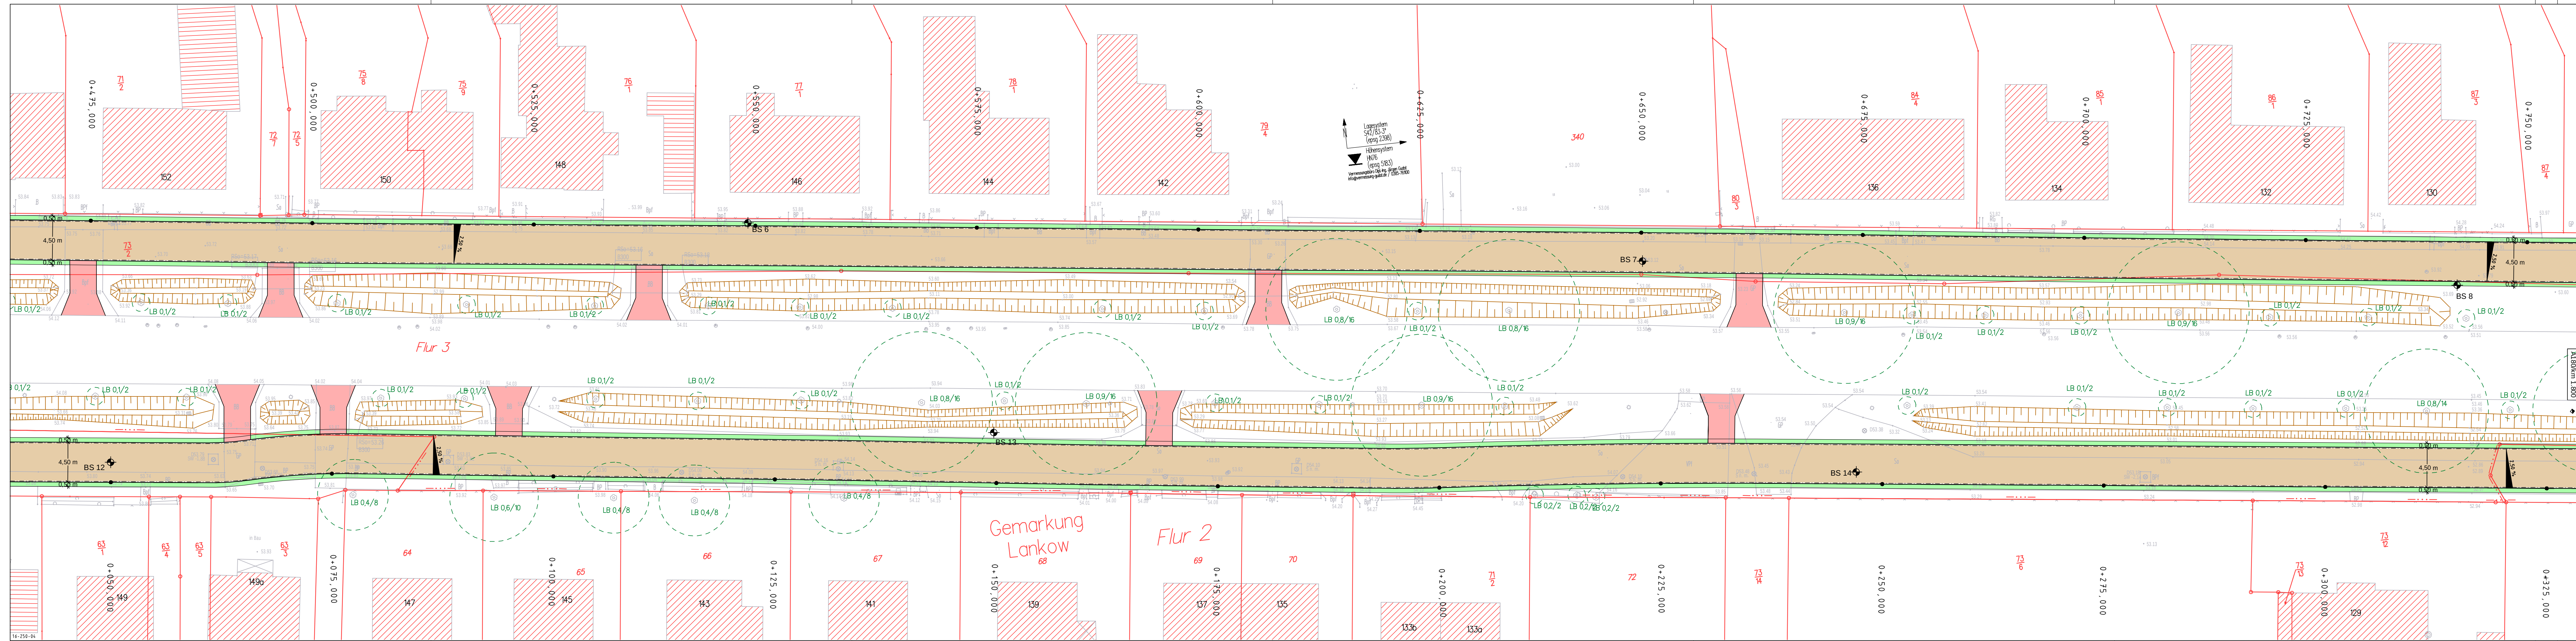

Legende

-  Gehweg, Zufahrten, Pflasterbefestigung
 Asphaltbefestigung
 Bankett
 Bestandskilometrierung der B104
 Baugrundsondierung
 vorhandene Pflasterbefestigung
 vorhandene Asphaltbefestigung



Landeshauptstadt Schwerin
Radwege an der Gadebuscher Straße
-Vorplanung-

Variante 6 - Lageplan 4
nördlich von Station 0+465 bis 0+755; südlich von Station 0+038 bis 0+328

Der Bauherr

Landeshauptstadt Schwerin
Amt für Stadtentwicklung
Am Packhof 2 - 6
19053 Schwerin

	Datum	Name	Der Planverfasser	Vorplanung
bearbeitet	05/2016	gez. Forth	Pöry Deutschland GmbH Ellerried 7, 19061 Schwerin Tel.: +49 385 6382-0 Fax: +49 385 6382-101 E-Mail: contact.schwerin@poery.com	Zeichnungs-Nr. 33X194414.00.04.2.62
gezeichnet	05/2016	Knt		Ansicht 1/1
geprüft	05/2016	gez. Raetig		Maßstab
gesehen	-----	-----	gez. i.V. Genschmer	Plangröße 1296

II\CARD\33X194414VM16V1\33X19441403764.PLT

