
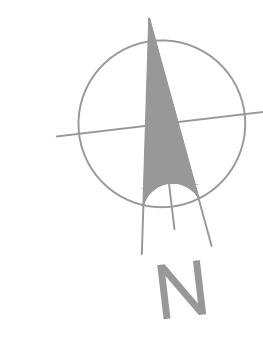


f					
e					
d					
c					
b					
a					
And.-Ind.	Datum	Beschreibung/Änderung	Gez.	Bearbeiter	


Bauherr/Auftraggeber			
Landeshauptstadt Schwerin Am Packhof 2-6 19053 Schwerin			
Phase	Vorplanung	Bestätigung Bauherr	
Vorhaben/Objekt	Radwege an der Gadebuscher Straße	Bearbeiter	Hr. Goldammer
Fachbereich/Zeichnungsinhalt	Variante 7 - Lageplan 1	gezeichnet	Hr. Goldammer
Verfasser	Fachdienst Verkehrsmanagement Fachgruppe Verkehrsplanung Am Packhof 2-6 19053 Schwerin	geprüft	Hr. Böcker
Auftrags-Nr./Plancode	33X19414Lageplan_07	Maßstab	1:250
		Datum	17.03.2021
		Blattgröße	1730 x 297
		Blatt-Nr.:	1

 

f					
e					
d					
c					
b					
a					
Änd.-Ind.	Datum	Beschreibung/Änderung	Gez.	Bearbeiter	

Bauherr/Auftraggeber			
Landeshauptstadt Schwerin Am Packhof 2-6 19053 Schwerin			
Phase	Vorplanung	Bestätigung Bauherr	
Vorhaben/Objekt	Radwege an der Gadebuscher Straße	Bearbeiter	Hr. Goldammer
Fachbereich/Zeichnungsinhalt	Variante 7 - Lageplan 3	gezeichnet	Hr. Goldammer
Verfasser	Fachdienst Verkehrsmanagement Fachgruppe Verkehrsplanung Am Packhof 2-6 19053 Schwerin	geprüft	Hr. Böcker
Auftrags-Nr./Plancode	33X19414Lageplan_07	Maßstab	1:250
		Datum	17.03.2021
		Blattgröße	1730 x 297
		Blatt-Nr.:	1

G:\69_2\WGoldammer\202_Lonkow\Radweg Gadebuscher Straße\33X194414Lageplan_07.dwg

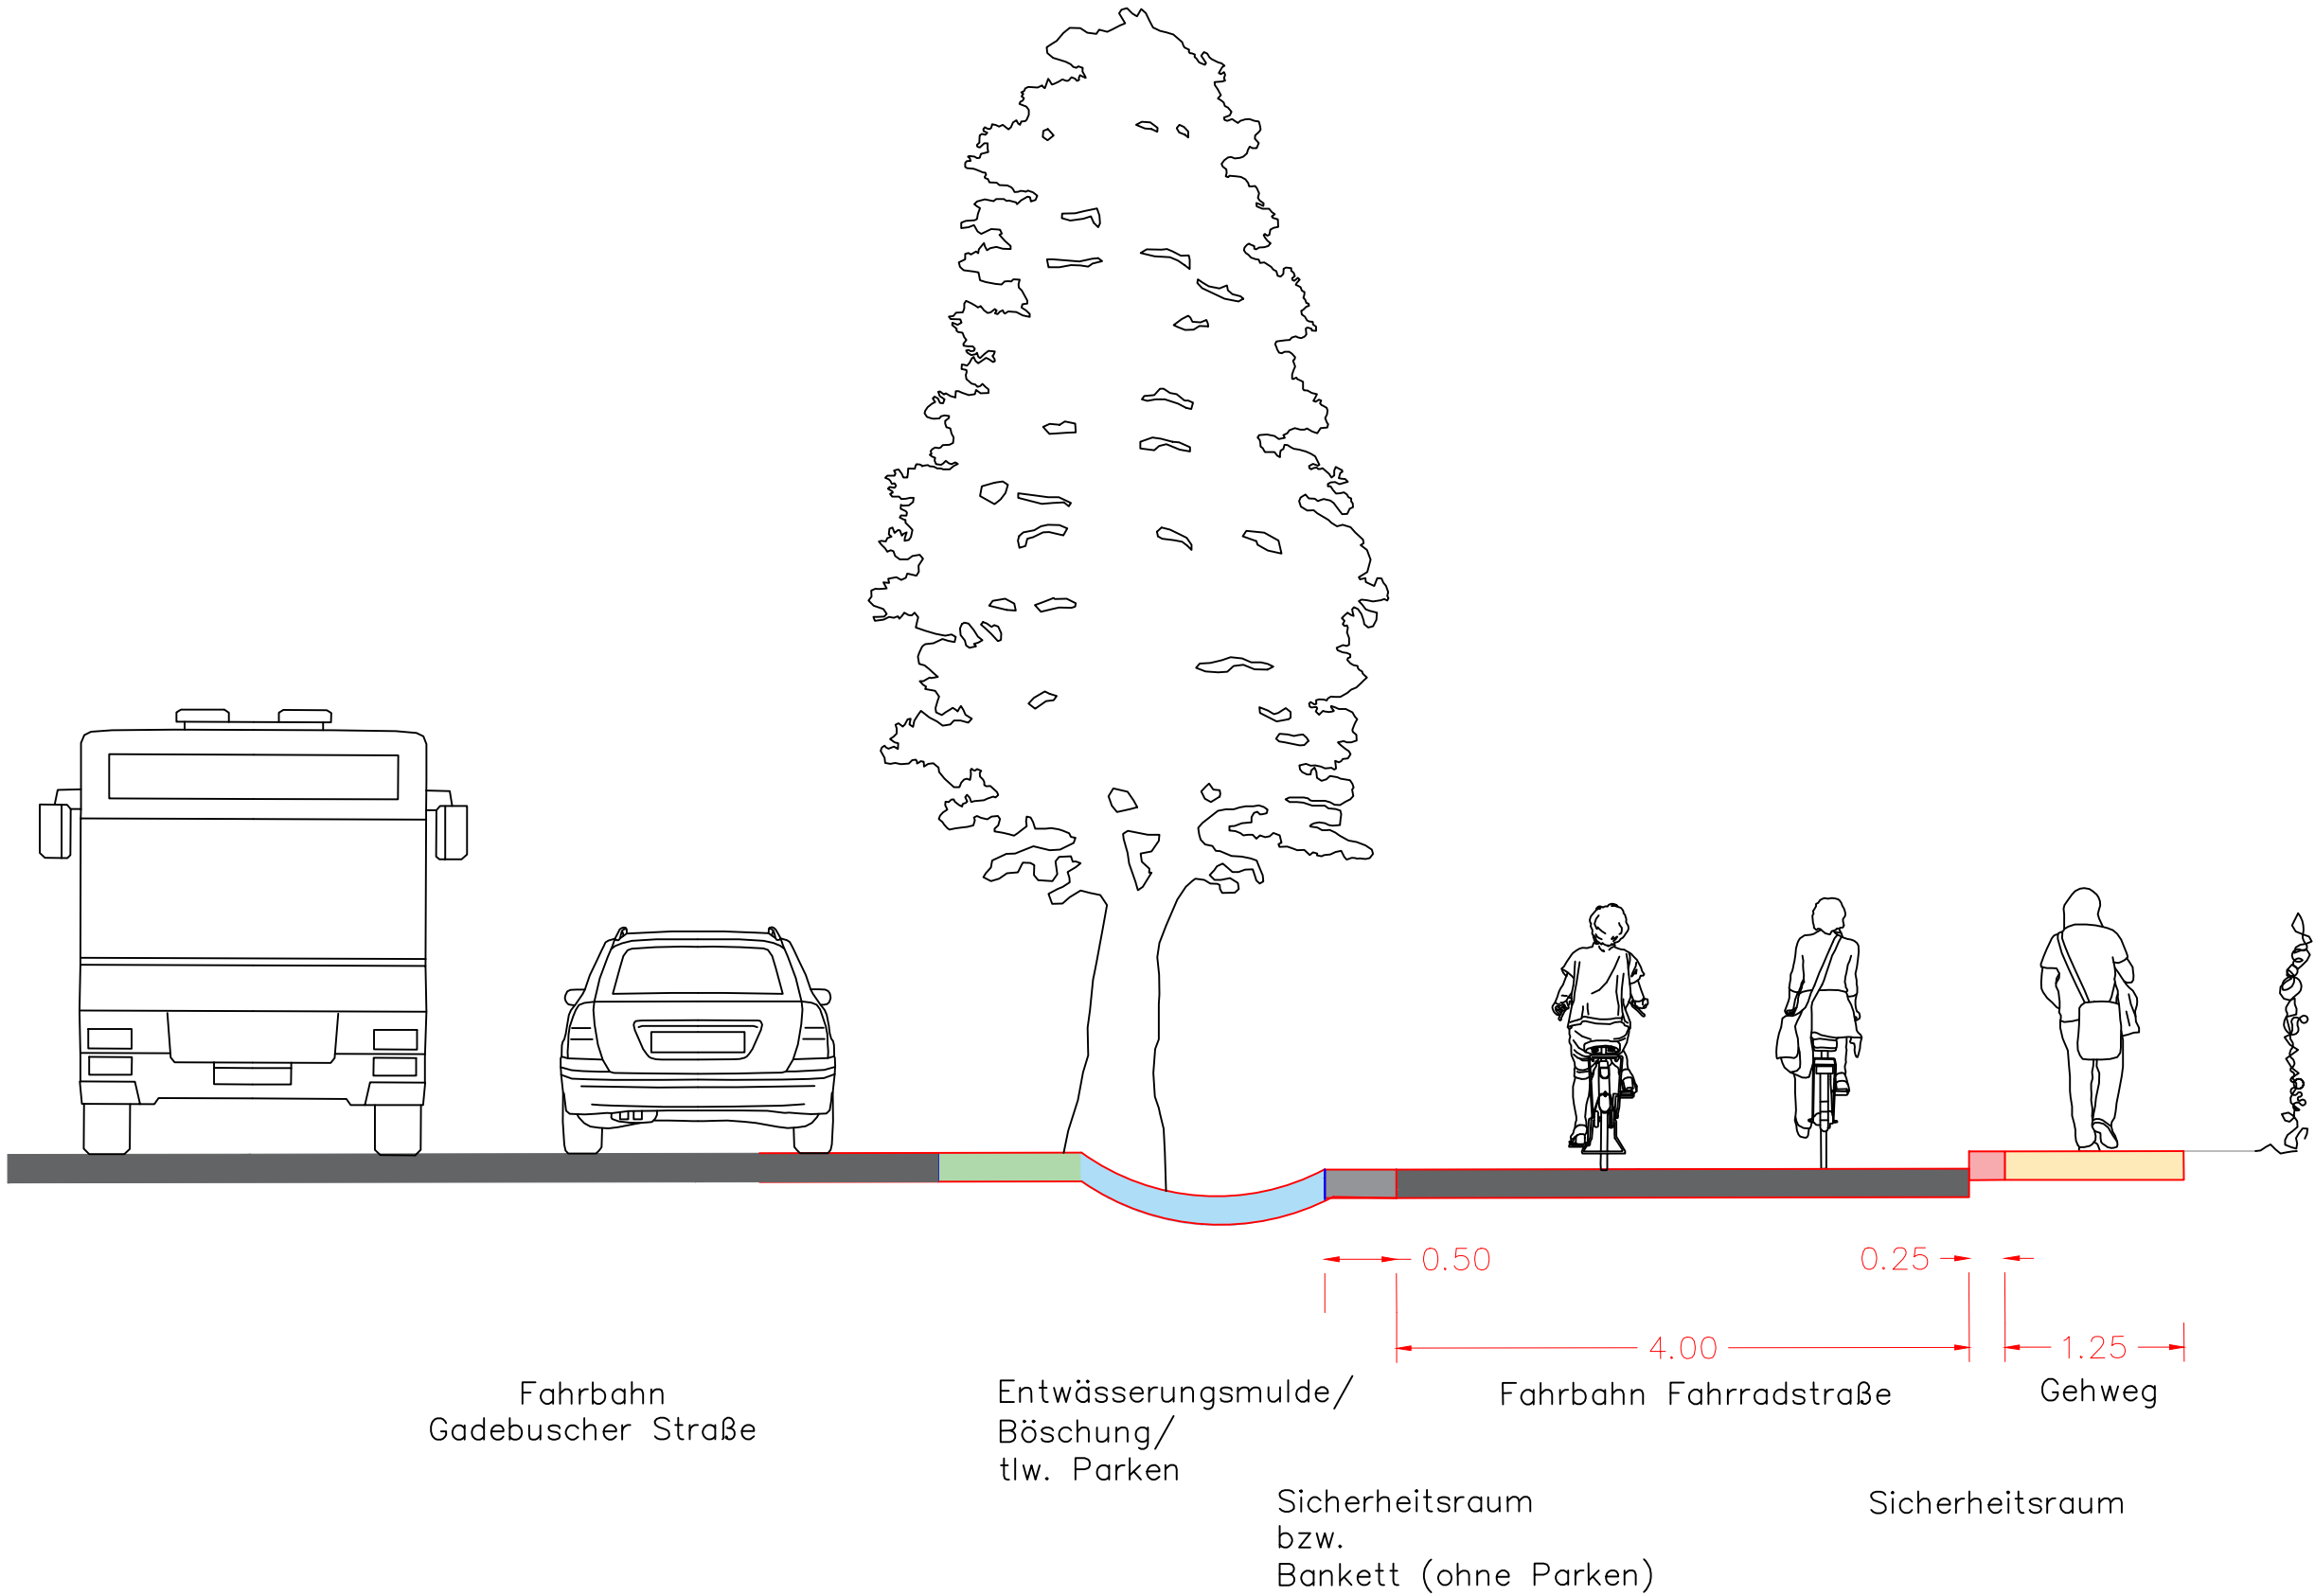

f				
e				
d				
c				
b				
a				
Änd.-Ind.	Datum	Beschreibung/Änderung	Gez.	Bearbeiter

Bauherr/Auftraggeber  Landeshauptstadt Schwerin Am Packhof 2-6 19053 Schwerin			
Phase	Vorplanung	Bestätigung Bauherr	
Vorhaben/Objekt	Radwege an der Gadebuscher Straße	Bearbeiter	Hr. Goldammer
		gezeichnet	Hr. Goldammer
Fachbereich/Zeichnungsinhalt	Variante 7 - Regelprofil 1	geprüft	Hr. Böcker
		Maßstab	1:50
Verfasser	Fachdienst Verkehrsmanagement Fachgruppe Verkehrsplanung Am Packhof 2-6 19053 Schwerin	Datum	17.03.2021
		Blattgröße	590 x 297
Auftrags-Nr./Plancode	33X194414Lageplan_07	Blatt-Nr.:	1


G:\69_2\WGoldammer\202_Lonkow\Radweg Gadebuscher Straße\33X194414Lageplan_07.dwg



f				
e				
d				
c				
b				
a				
Änd.-Ind.	Datum	Beschreibung/Änderung	Gez.	Bearbeiter

Bauherr/Auftraggeber  Landeshauptstadt Schwerin Am Packhof 2-6 19053 Schwerin			
Phase	Vorplanung	Bestätigung Bauherr	
Vorhaben/Objekt	Radwege an der Gadebuscher Straße	Bearbeiter	Hr. Goldammer
		gezeichnet	Hr. Goldammer
Fachbereich/Zeichnungsinhalt	Variante 7 - Regelprofil 2	geprüft	Hr. Böcker
		Maßstab	1:50
Verfasser	Fachdienst Verkehrsmanagement Fachgruppe Verkehrsplanung Am Packhof 2-6 19053 Schwerin	Datum	17.03.2021
		Blattgröße	590 x 297
Auftrags-Nr./Plancode	33X194414Lageplan_07	Blatt-Nr.:	1

G:\69_2\WGoldammer\202_Lonkow\Radweg Gadebuscher Straße\33X194414Lageplan_07.dwg

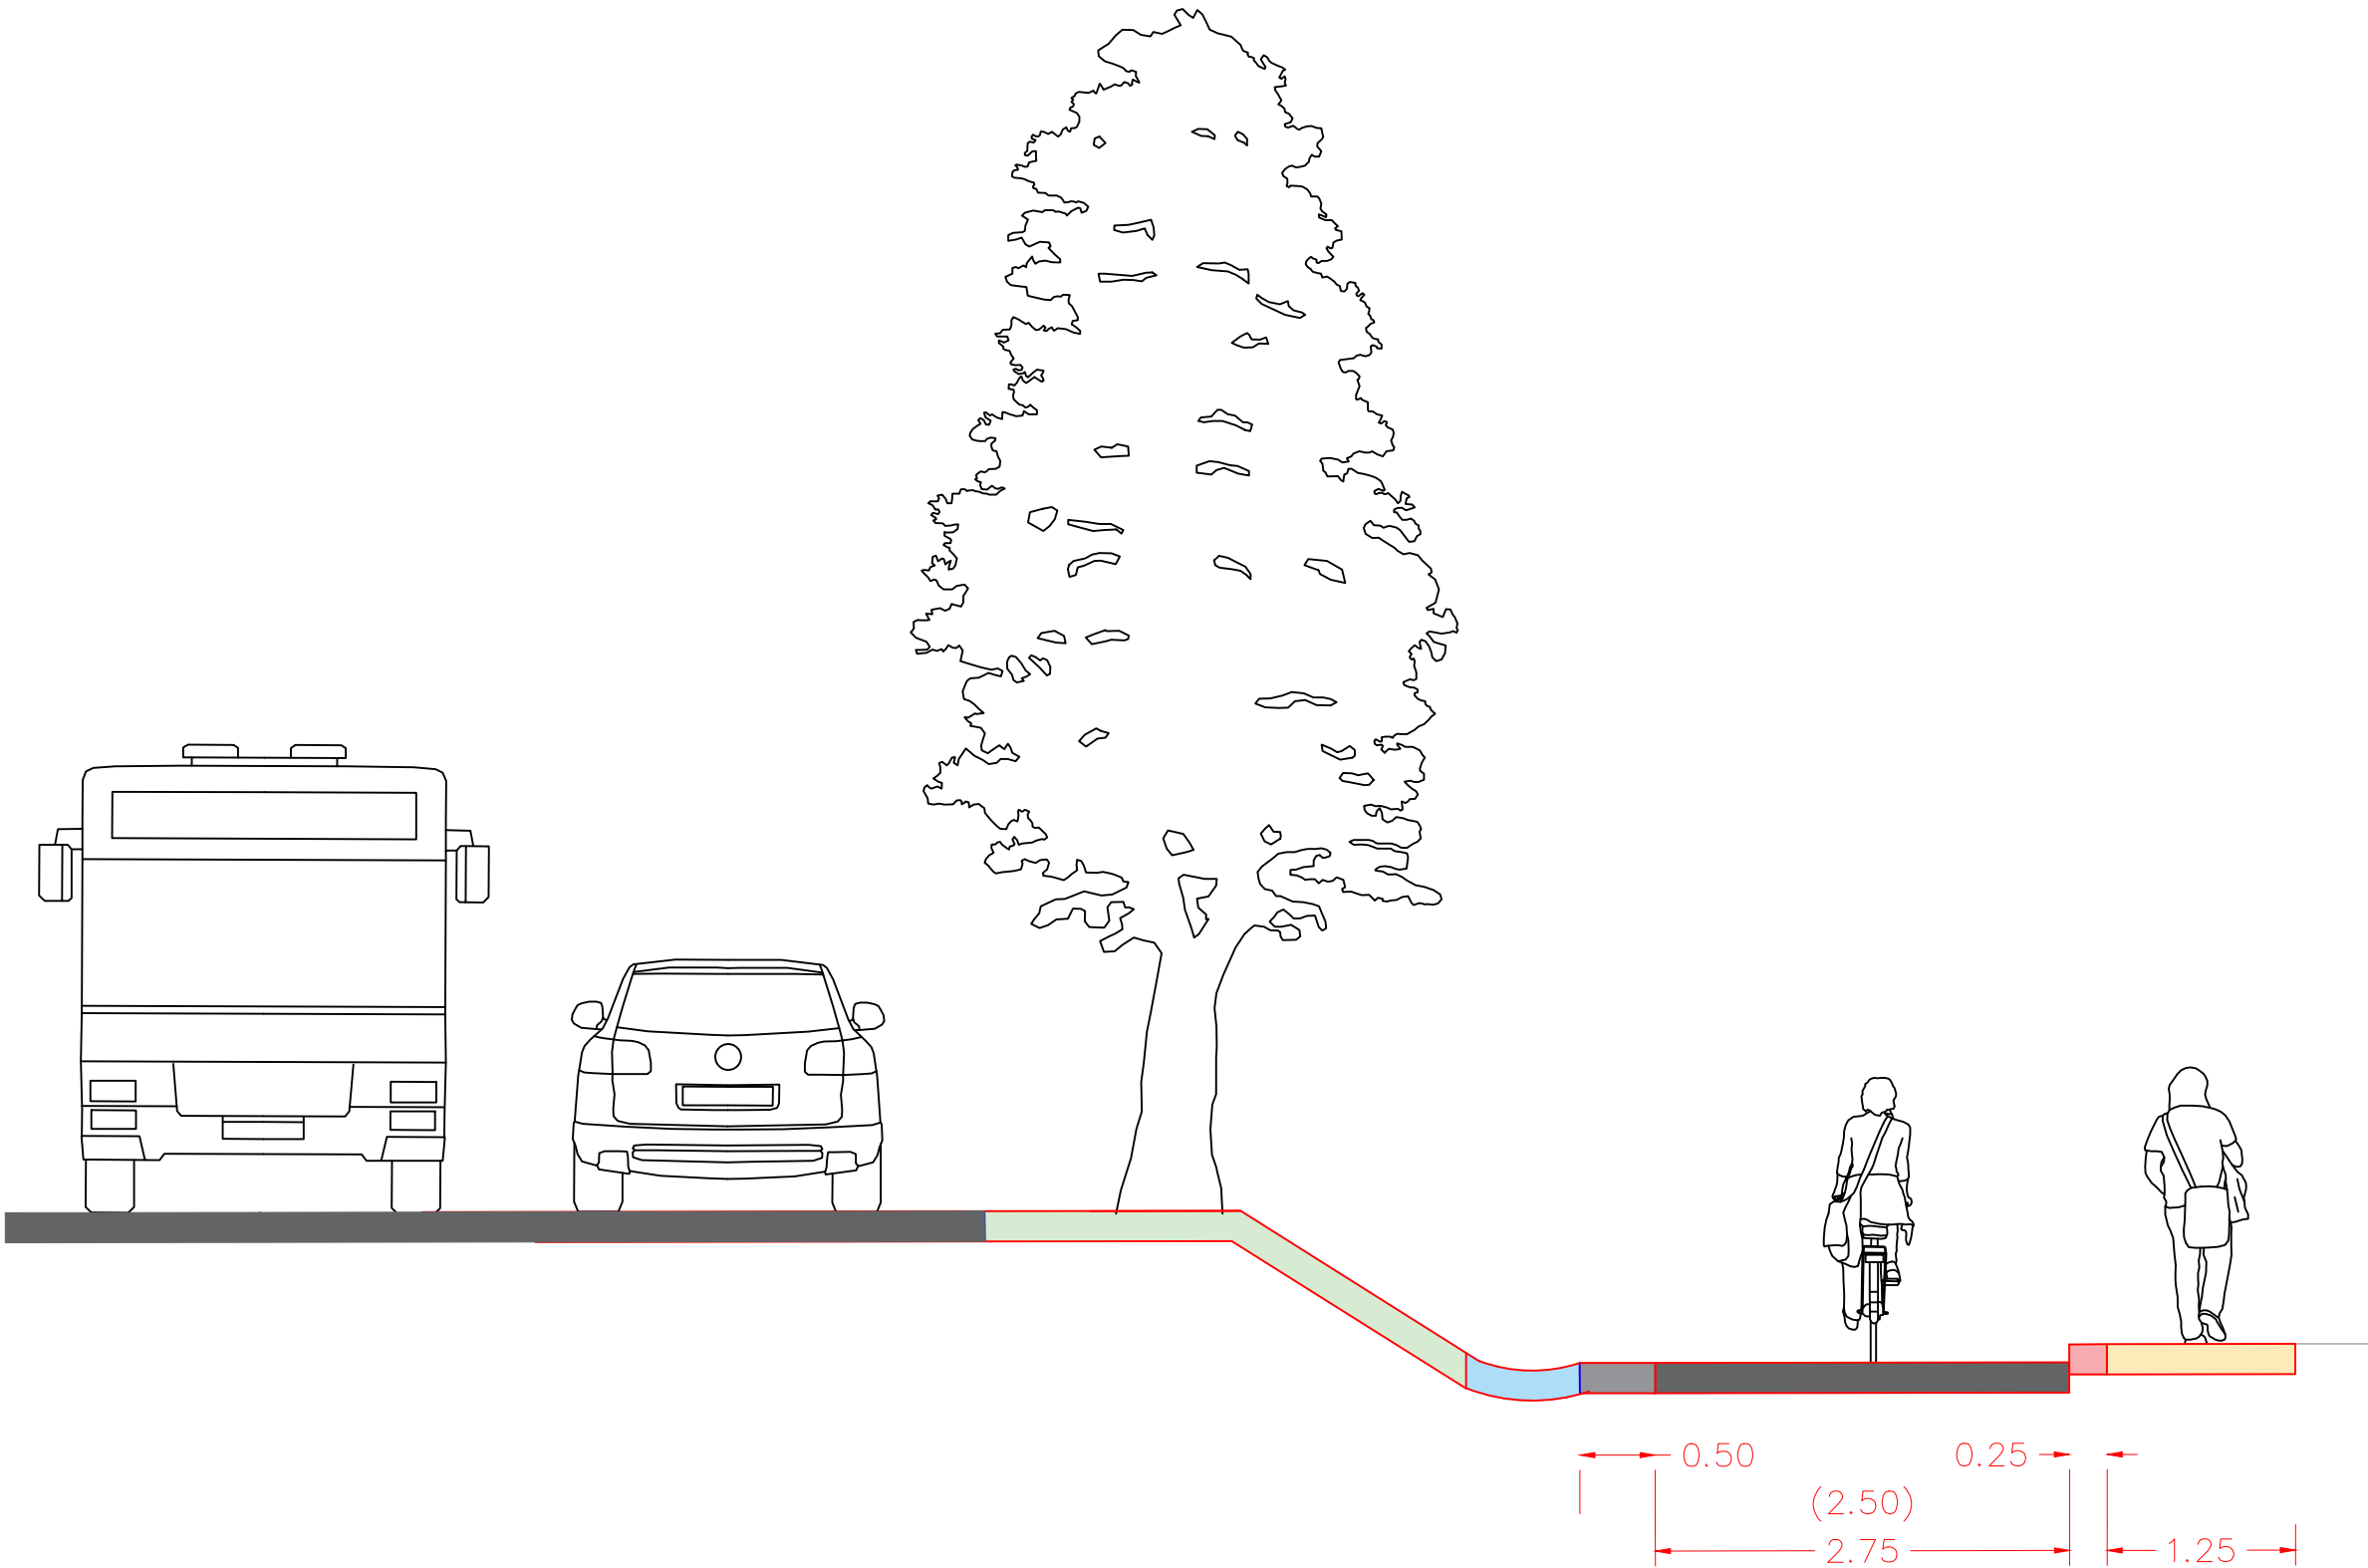

Fahrbahn
Gadebuscher Straße

Entwässerungsmulde/
Böschung/
tlw. Parken

Sicherheitsraum
bzw.
Bankett (ohne Parken)

Fahrbahn Fahrradstraße
Sicherheitsraum
Gehweg

f				
e				
d				
c				
b				
a				
Änd.-Ind.	Datum	Beschreibung/Änderung	Gez.	Bearbeiter

Bauherr/Auftraggeber	Landeshauptstadt Schwerin Am Packhof 2-6 19053 Schwerin
----------------------	---

Phase	Vorplanung	Bestätigung Bauherr	
Vorhaben/Objekt	Radwege an der Gadebuscher Straße	Bearbeiter	Hr. Goldammer
		gezeichnet	Hr. Goldammer
Fachbereich/Zeichnungsinhalt	Variante 7 - Regelprofil 3	geprüft	Hr. Böcker
		Maßstab	1:50
Verfasser	Fachdienst Verkehrsmanagement Fachgruppe Verkehrsplanung Am Packhof 2-6 19053 Schwerin	Datum	17.03.2021
		Blattgröße	590 x 297
Auftrags-Nr./Plancode	33X194414Lageplan_07	Blatt-Nr.:	1