


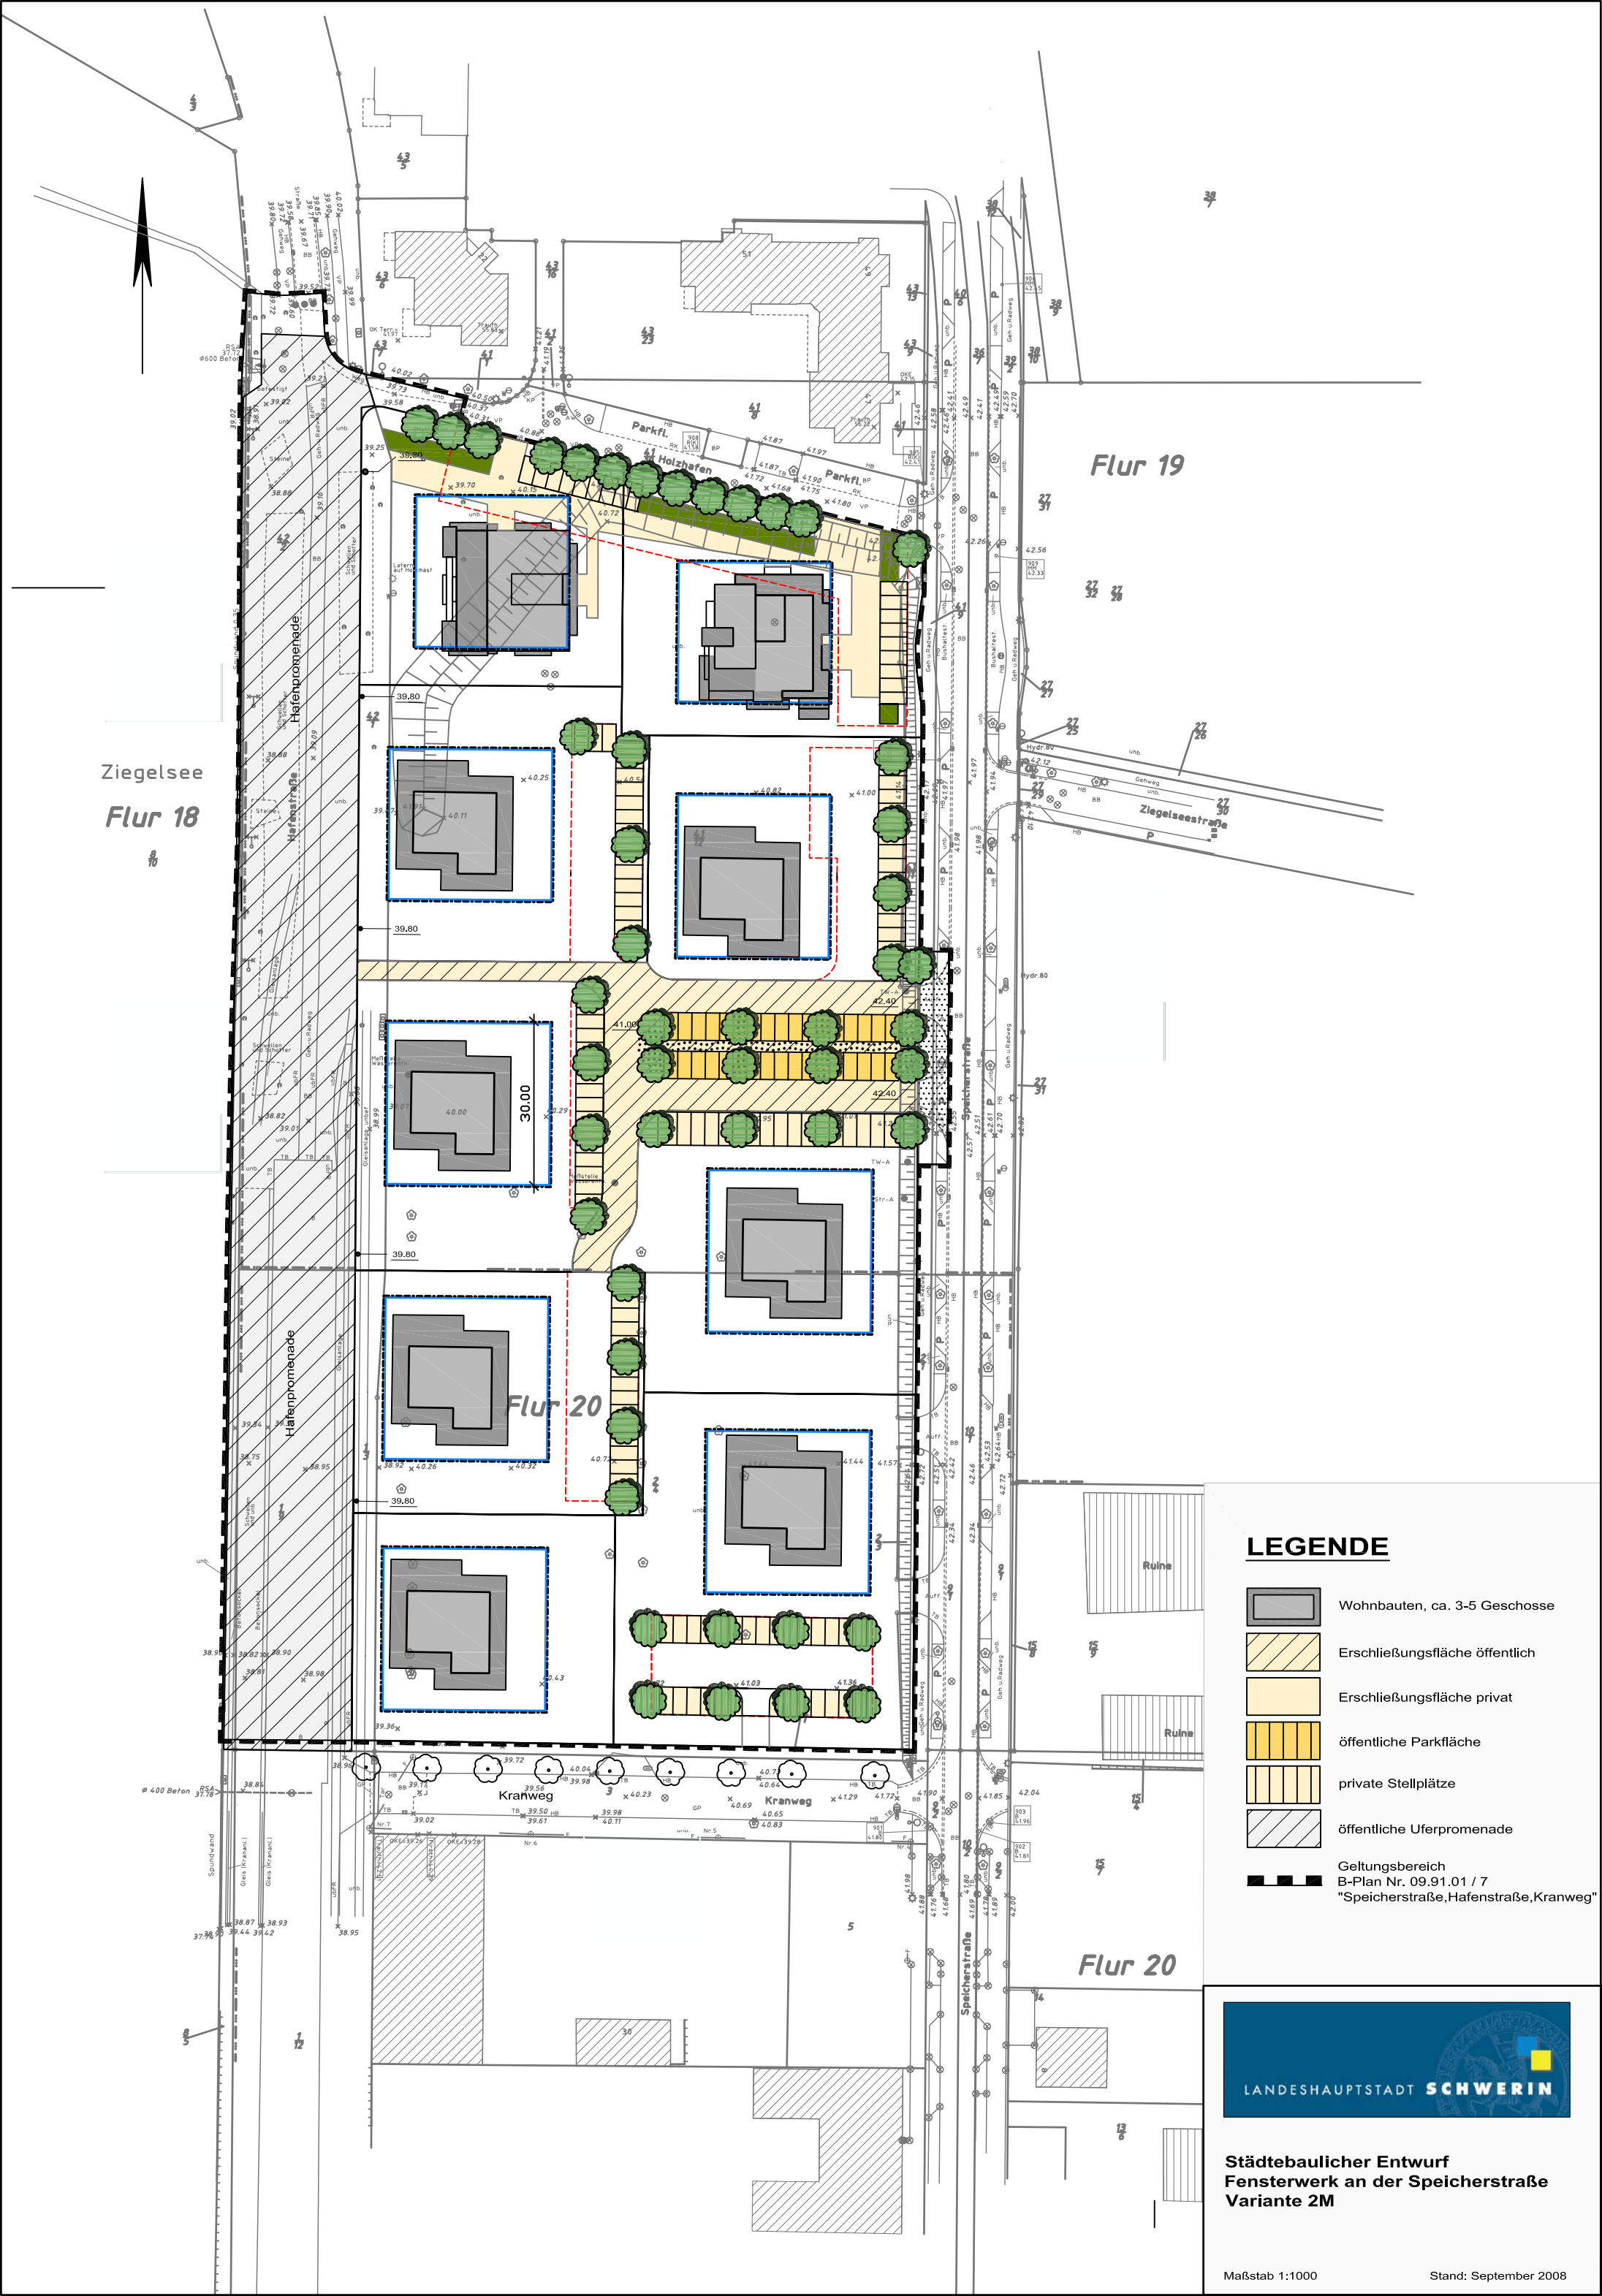

Ziegelsee
Flur 18

Flur 19

Flur 20

Flur 20

LEGENDE

- Wohnbauten, ca. 3-5 Geschosse
- Erschließungsfläche öffentlich
- Erschließungsfläche privat
- öffentliche Parkfläche
- private Stellplätze
- öffentliche Uferpromenade
- Geltungsbereich
B-Plan Nr. 09.91.01 / 7
"Speicherstraße, Hafenstraße, Kranweg"



Städtebaulicher Entwurf
Fensterwerk an der Speicherstraße
Variante 2M