


Stand der topografischen Aufnahme : 2005
Stand Kataster : August 2014
Punktueller Ergänzung und Feldvergleich
im September 2014
Lagesystem S 42 83 GK-K Höhensystem HN 76

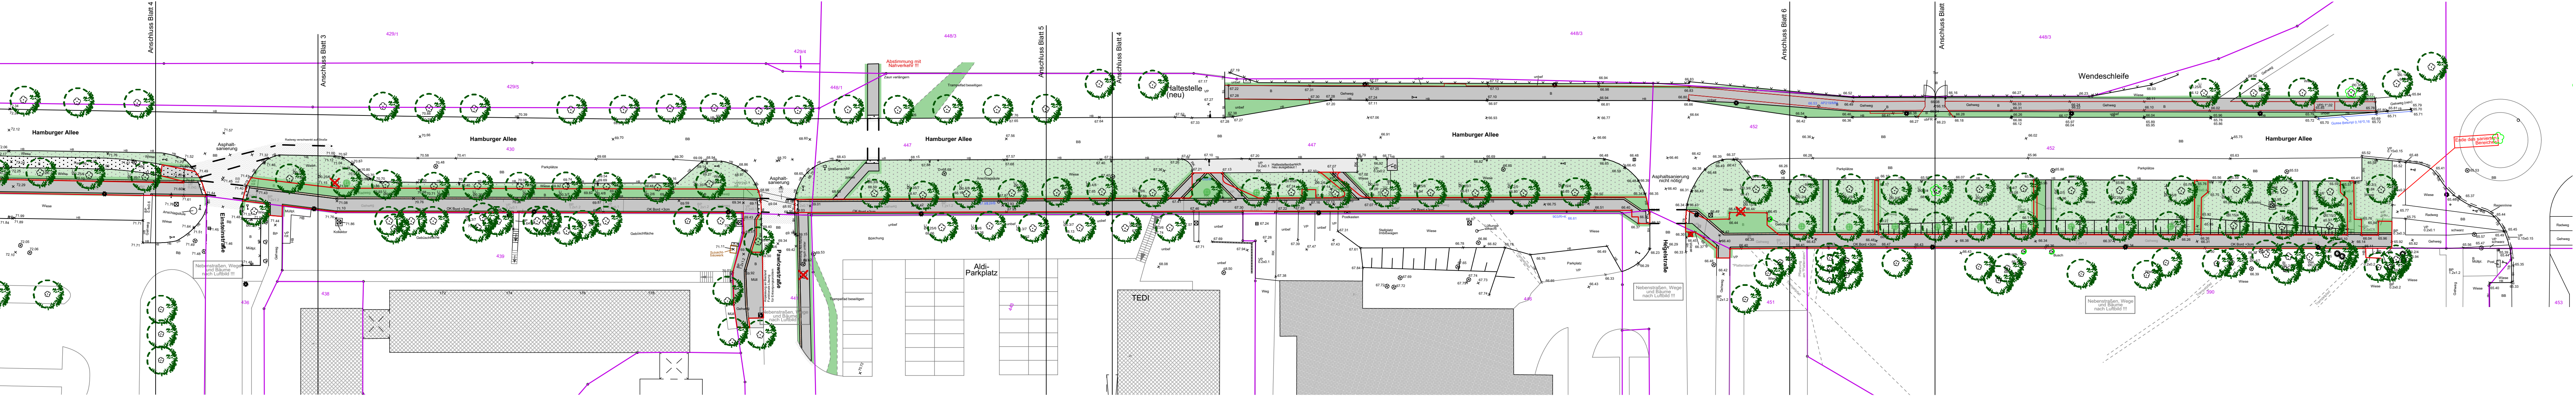

BESTAND		PLANUNG	
	Gehweg		Gehweg
	Radweg		Taktile Streifen
	Rasen		Aufmerksamkeitsfeld
	Trampelpfad		Asphaltsanierung Stichstraßen/ Fahradführungsstreifen (Plan 3+4)
	Abbruch		Markierung Rad-/Gehweg Übergang Straße
	Leuchte Bestand		Rasen
	Abbruch		Leuchte Planung - Standortvorschlag -

D	17.3.16	Do	Gehweg auf östlicher Straßenseite in Planung mit aufgenommen	
C	17.3.16	Do	Änderung Anschluss Gehweg G.-Galliei-Str.	
B	11.1.16	Do	Aufmerksamkeitsfelder und taktile Streifen	
A	10.1.15	Do	Verschiedenes	
INDEX	DATUM	GEZEICHNET	ÄNDERUNGSGEGENSTAND	VERANLASSER

ALLE MASSE SIND AM BAU ZU KONTROLLIEREN, ALLFÄLLIGE UNSTIMMIGKEITEN SIND DER BAULEITUNG SOFORT MITZUTEILEN

LGE Landesgrunderwerb Mecklenburg-Vorpommern mbH Bertha-von-Suttner-Str. 5 19061 Schwerin		vertreten durch: Datum:
Bauherr:		Unterschrift:
Landschaftsarchitekt: OLP Klich & Schmidt OBJEKT + LANDSCHAFTSPLANUNG FREIE LANDSCHAFTSARCHITEKTEN		Bearbeiter: Datum: 05.11.2015 Unterschrift:
Apothekenstraße 1 - D 19053 Schwerin Fon: 0385/5119790 Fax: 0385/5119799		
Wendenstraße 331 - D 20 537 Hamburg Fon: 040/25319990 Fax: 040/25319992		

Orientierungsdarstellung / Gebäude	
Hamburger Allee Gehwegplanung	
Vorhaben: Hamburger Allee; Schwerin	
Lageplan 1.2 Gehwegplanung - Bauabschnitt 2.2.	
Planinhalt:	
VORABZUG	
Planungsphase	
Vorentwurf	
Maßstab	
1:500	
Zeichn.-Nr. / Index	
15-005/ 001-LP A	