


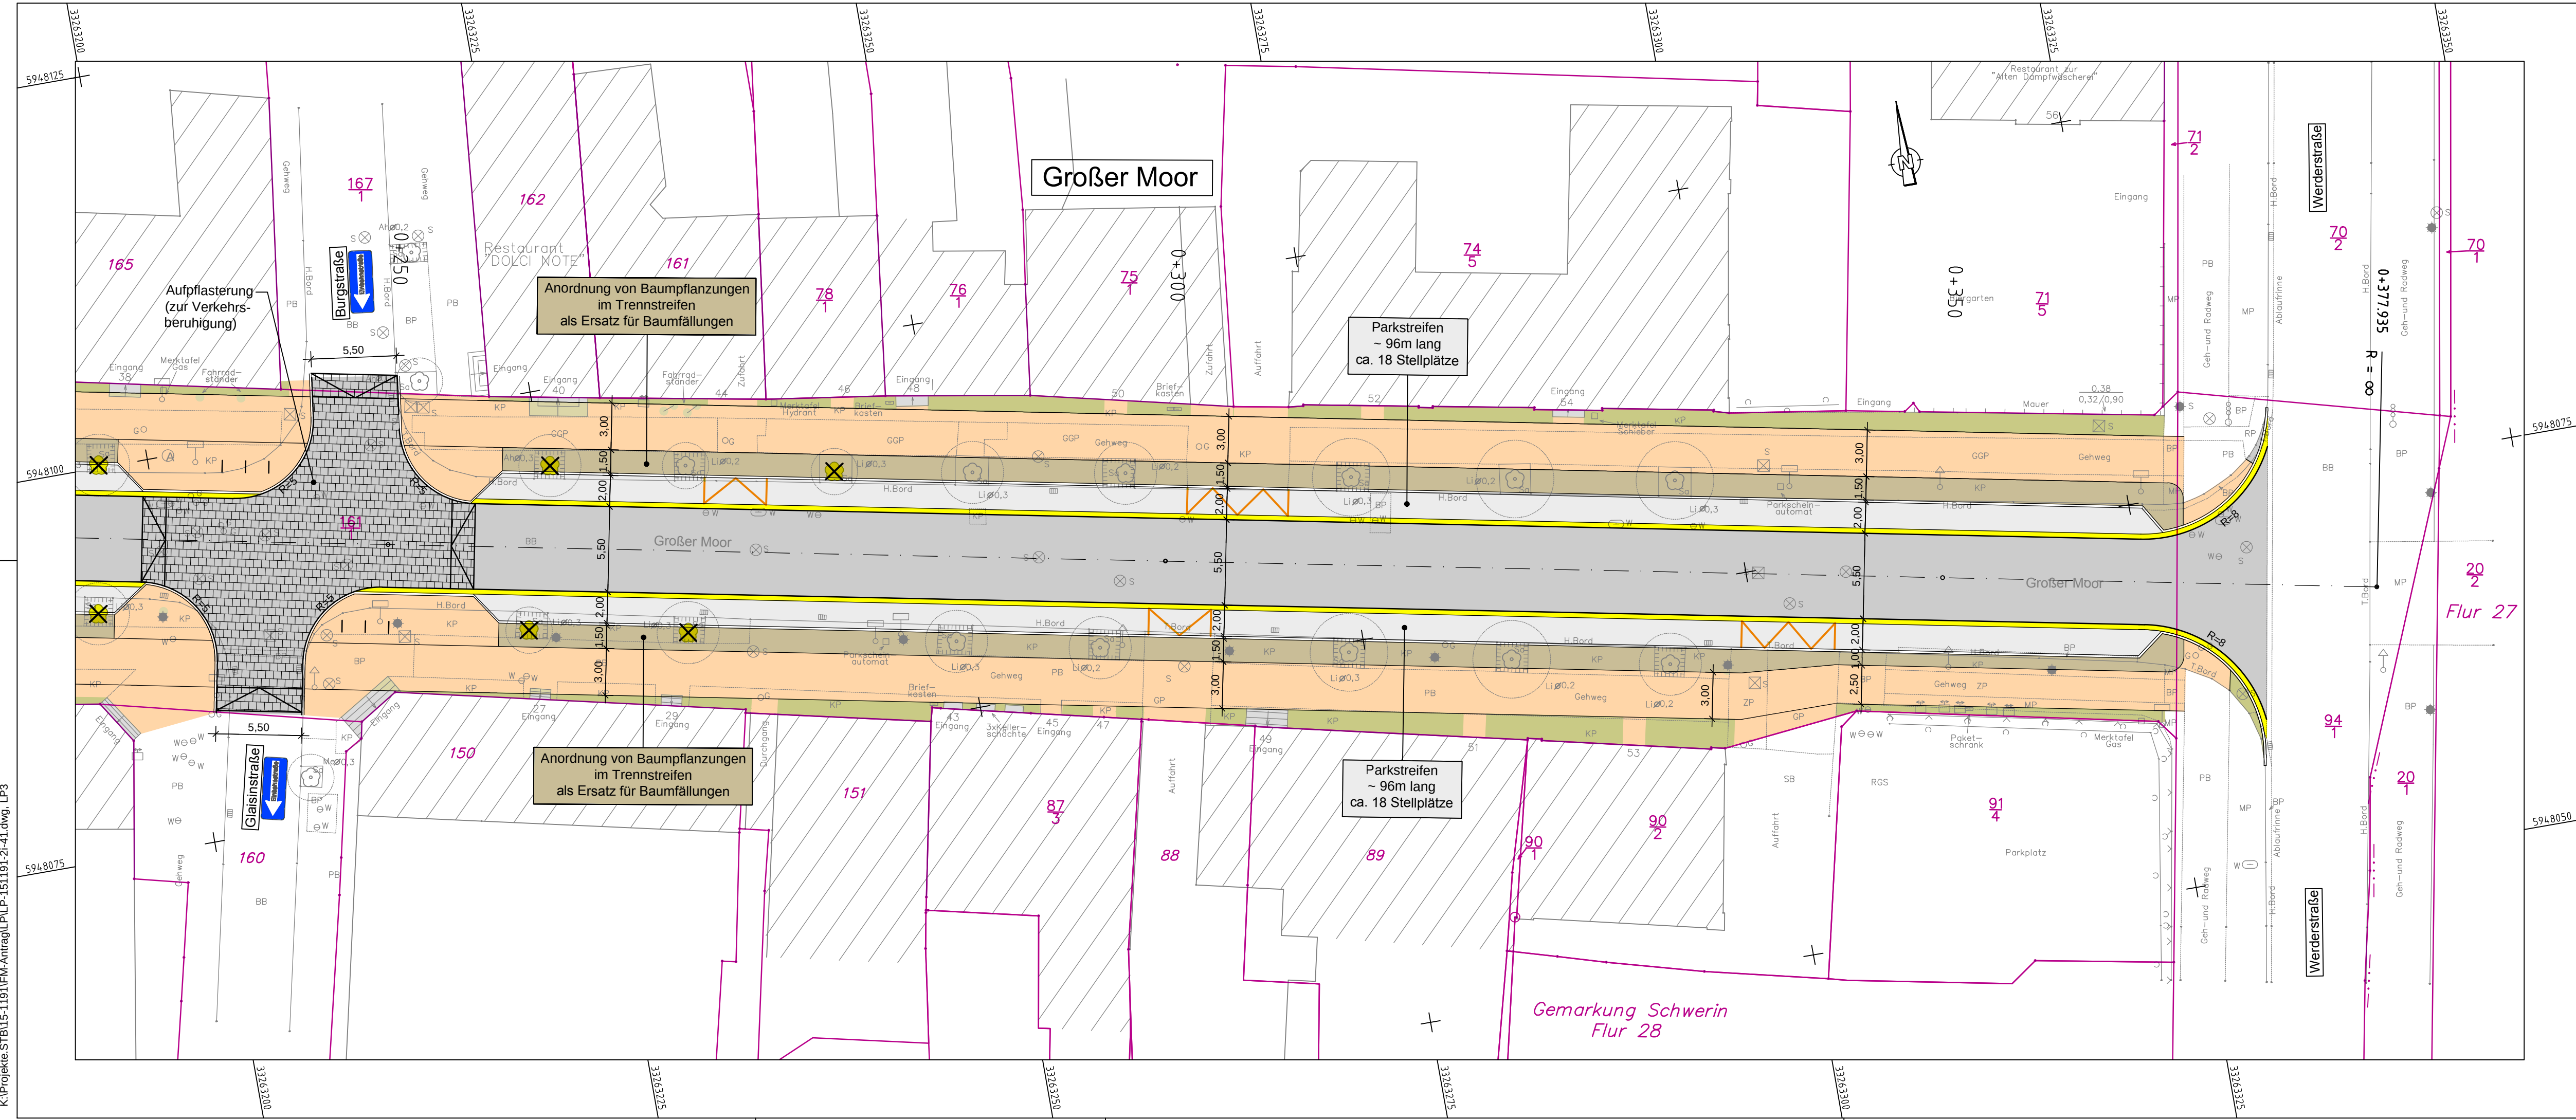

### Zeichenerklärung

#### Planung

|  |                                    |
|--|------------------------------------|
|  | Gebäude                            |
|  | Randstreifen mit Mosaikpflaster    |
|  | Gehweg in gelben Betonplatten      |
|  | Trennstreifen in Grand Bordanlage  |
|  | Parkstreifen in Natursteinpflaster |
|  | Pflasterstreifen                   |
|  | Parkstreifen in Natursteinpflaster |
|  | Bordanlage                         |
|  | Trennstreifen in Grand             |
|  | Gehweg in gelben Betonplatten      |
|  | Randstreifen mit Mosaikpflaster    |
|  | Gebäude                            |

#### Sonstiges

|  |                                        |
|--|----------------------------------------|
|  | Baumfällung                            |
|  | Baumschutzgitter                       |
|  | Fahrradanlehnbügel                     |
|  | Poller                                 |
|  | Halt- und Parkverbot an Hauseinfahrten |
|  | Beleuchtungsast                        |

#### Verwaltung

|  |                  |
|--|------------------|
|  | Gemarkungsgrenze |
|  | Flurgrenze       |
|  | Flurstücksgrenze |
|  | Flurstücksnummer |

H = 2500 m

Neigungsbrechpunkt mit Angaben von Ausrundungshalbmesser, Längsneigung und Abstand zum nächsten Neigungsbrechpunkt

Gradientenhochpunkt

Gradiententiefpunkt

Querneigung

|              |  |                  |  |              |  |
|--------------|--|------------------|--|--------------|--|
| 1            |  | 2                |  | 3            |  |
| Index        |  | Art der Änderung |  | Datum        |  |
| bearbeitet:  |  | 09/2016          |  | C. Kröger    |  |
| gezeichnet:  |  | 09/2016          |  | D. Dobry     |  |
| geprüft:     |  | 09/2016          |  | gez. J. Zim. |  |
| freigegeben: |  | 09/2016          |  | gez. J. Zim. |  |



**ICN Ingenieure GmbH**  
Technologie- und Forschungspark  
Wilhelm-Hennemann-Straße 2  
19061 Schwerin

Tel./Fax 0385 55895-0 / -12  
office@icn-schwerin.de  
www.icn-schwerin.de



**Landeshauptstadt Schwerin**  
Amt für Verkehrsmanagement  
Am Packhof 2-6  
19053 Schwerin

Reg. Nr. 15/1191

Fördermittelantrag

Unterlage 5

Blatt-Nr.: 3

Index : -

### Grundhafte Sanierung der Straße "Großer Moor" von Werderstraße bis Puschkinstraße

Maßstab: 1 : 250

Aufgestellt :

|             |                 |       |      |
|-------------|-----------------|-------|------|
| bearbeitet: |                 | Datum |      |
| gezeichnet: |                 |       | Name |
| geprüft:    |                 |       |      |
| Blattgröße: | 1,060 x 0,297 m |       |      |

Grundplan hergestellt:

Vermessungs- und Geoinformationsbehörde des Landkreises Ludwigslust - Parchim und der Landeshauptstadt Schwerin  
Garnisonsstraße 1  
19288 Ludwigslust

Name:

Lagebezug : ETRS89 UTM33

Höhenbezug : DHHN 92

gemessen : Aug./Sep. 2015

Ergänzung: